

Planung

- Einschnitt
- Entwässerungsmulde
- Bankett
- Fahrbahn mit Seitenstreifen
- Mittelstreifen
- Fahrbahn mit Seitenstreifen
- Bankett
- Damm
- wassergebundener Wirtschaftsweg
- Wiesweg
- Brücke
- Stützwand
- Spritzschutzwand (transparent)

Sonstiges

- geplanter Gebäudeabbruch
- Rückbaustrecke
- landschaftspflegerische Kompensationsmaßnahme

Versorgungseinrichtungen

vorhanden geplant

- Trinkwasserleitung (W)
- Gasleitung (G)
- E-Freileitung (E)
- E-Leitung (E)
- Fernmeldeleitung (F)
- Schmutzwasserleitung (SW)
- Abwasserleitung (A)
- Rückbau vorhandener Leitungen (X)

Entwässerung

vorhanden geplant

- Regenwasserleitung DN 500 mit Angabe von Fließrichtung
- Muldeneinlaufschacht
- Revisionschacht
- verlegter Graben / Bach

Zeichenerklärung

Neigungsbrechpunkt mit Angabe von Gefälle (-) und Steigung (+) in Prozent
 Länge der Gefälle- (Steigungs-) Strecke, Halbmesser, Tangentenlängen und Stichmaße


Hochpunkt
 Tiefpunkt
 Querneigung

Regelungsverzeichnis

1/07 Nr. im Regelungsverzeichnis

Verwaltung

- Gemeindegrenze
- Gemarkungsgrenze
- Flurstücksgrenze

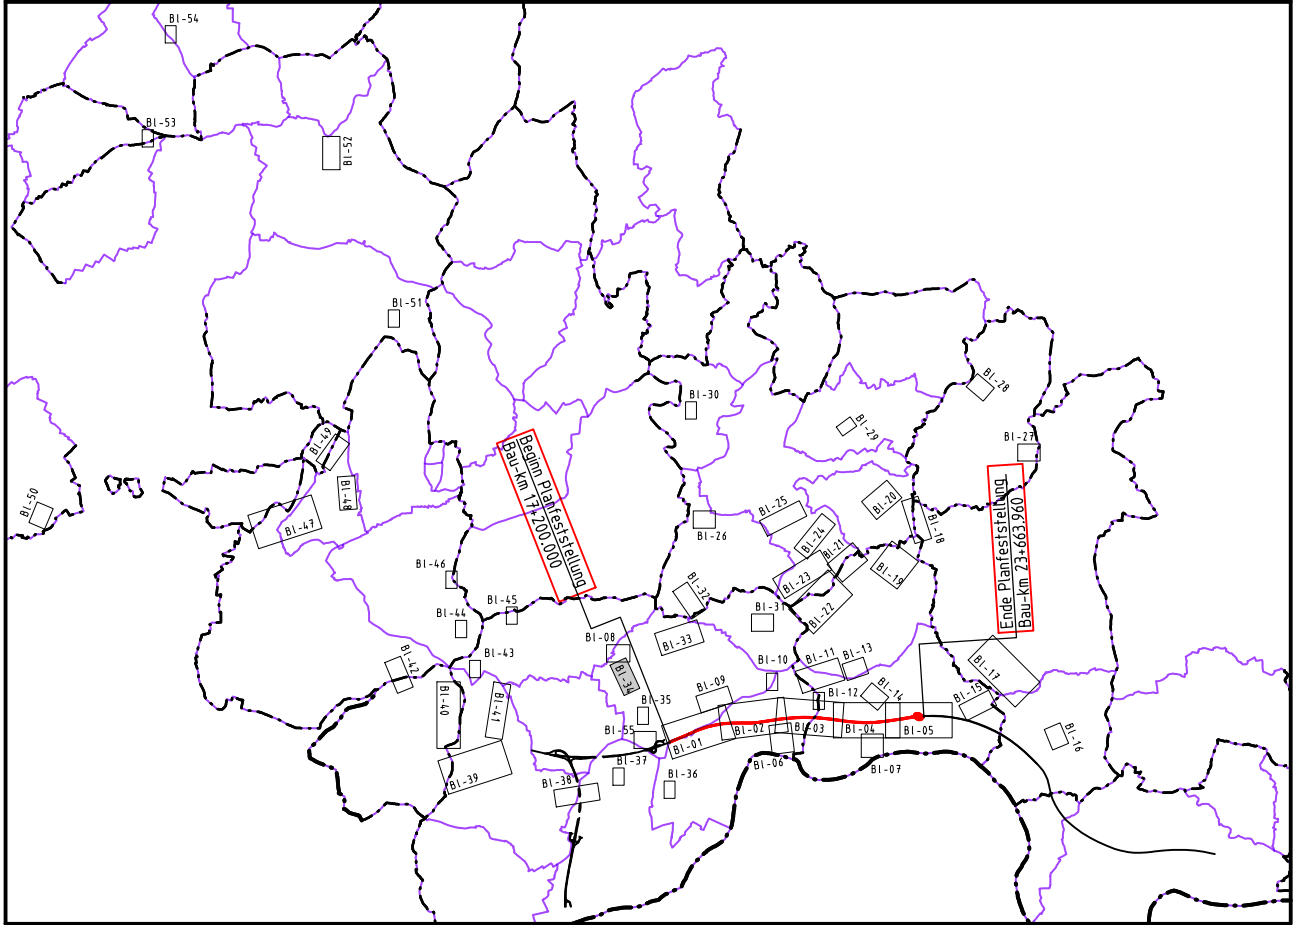

Bearbeitung
Durth Roos Consulting GmbH
 Julius-Reiber-Straße 15, 64293 Darmstadt



| Nr. | Art der Änderung | Datum | Name |
|-----|------------------|-------|------|
| | | | |
| | | | |
| | | | |
| | | | |

PSP-Element-Nummer

| | | |
|-------------------|--------|---------|
| Organisationsinh. | Straße | Projekt |
| V. 2330 | A 0098 | N 08 |

Straßenbauverwaltung Baden-Württemberg
 A 98 Weil am Rhein - Waldshut-Tiengen

Unterlage 5
 Blatt Nr. 34

Bauabschnitt A 98.5 Karsau - Schwörstadt
 Bau-km 17+200.000 - 23+663.960

Feststellungsentwurf

Lageplan LBP
 westlich von Oberminseln
 Maßstab: 1 : 1500

Aufgestellt: Freiburg, den 31.05.2017

Regierungspräsidium Freiburg
 Abt. 4 Straßenwesen und Verkehr
 Ref. 44 Straßenplanung

gez. Vassallo