




Ansicht M 1:100

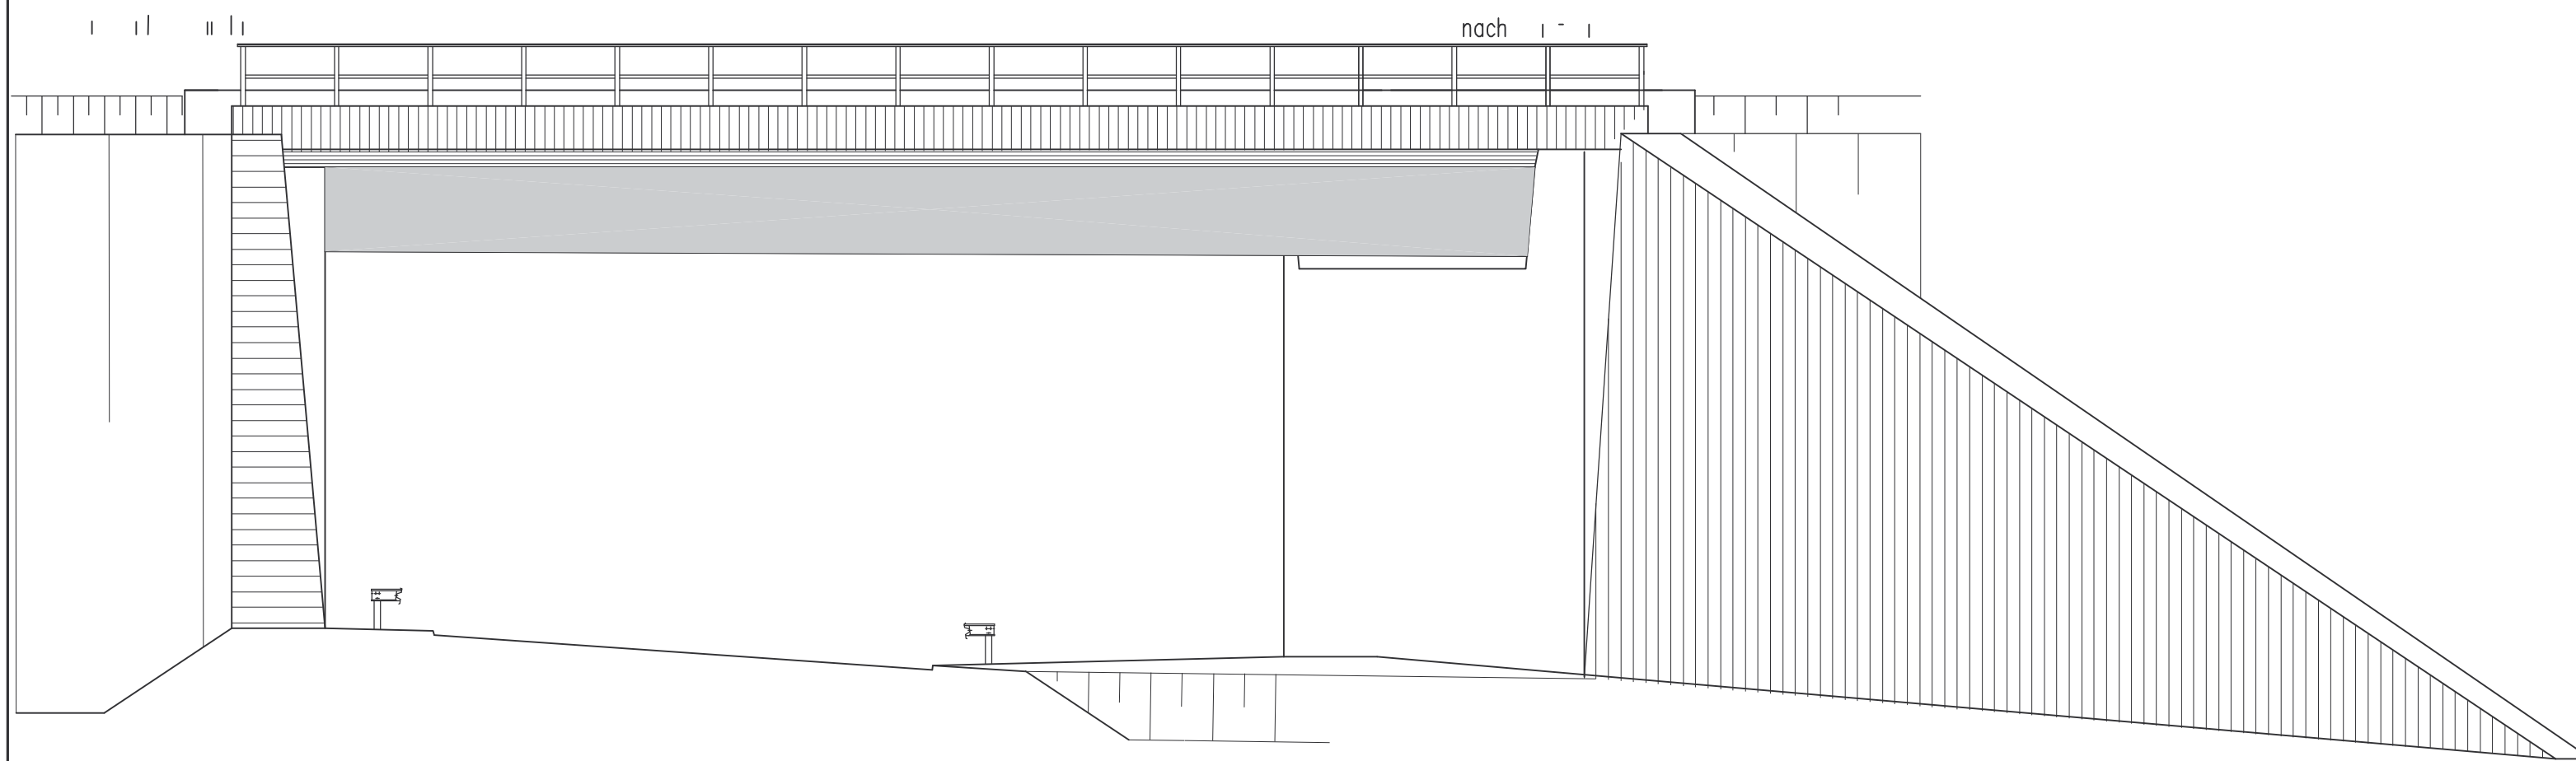


Schnitt B-B M 1:100

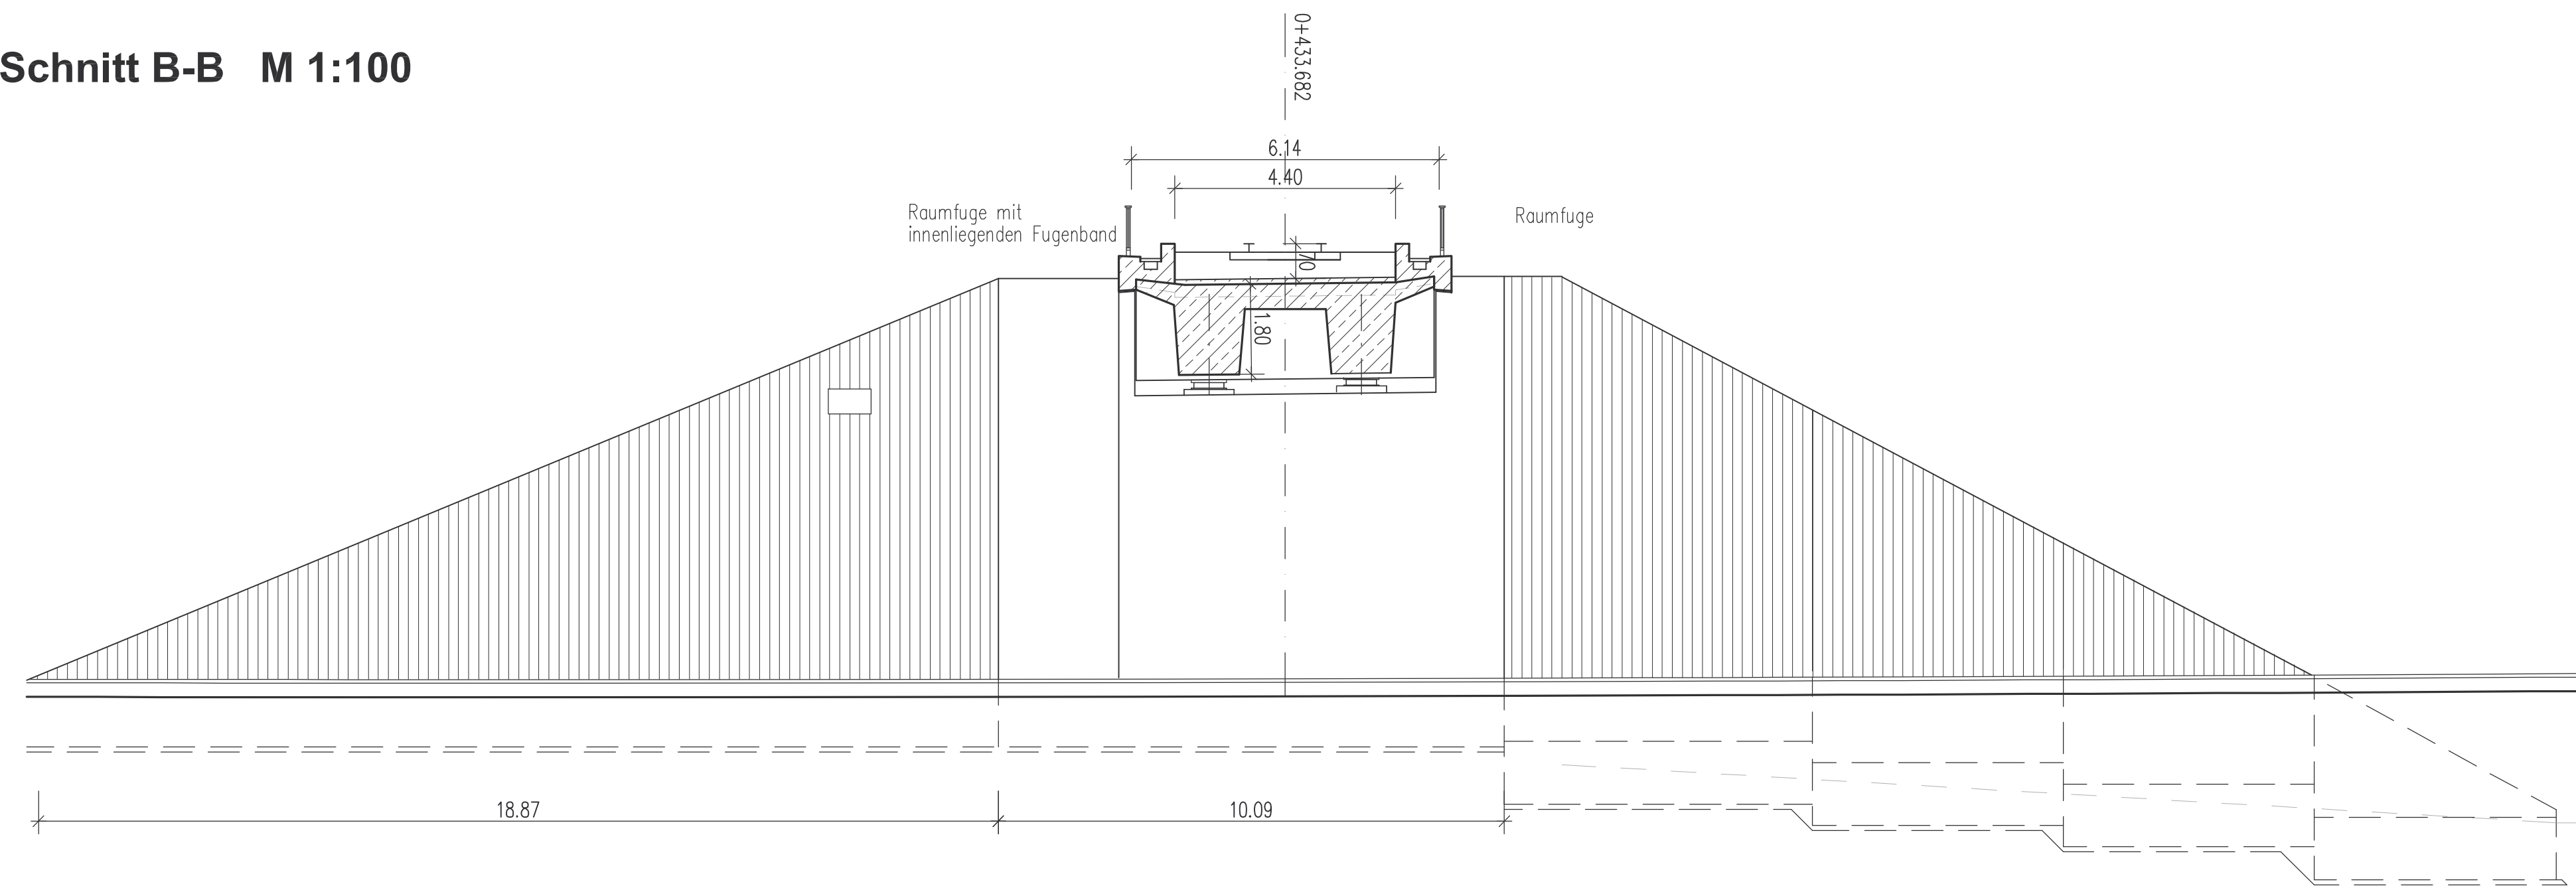

Grundriss M 1:200

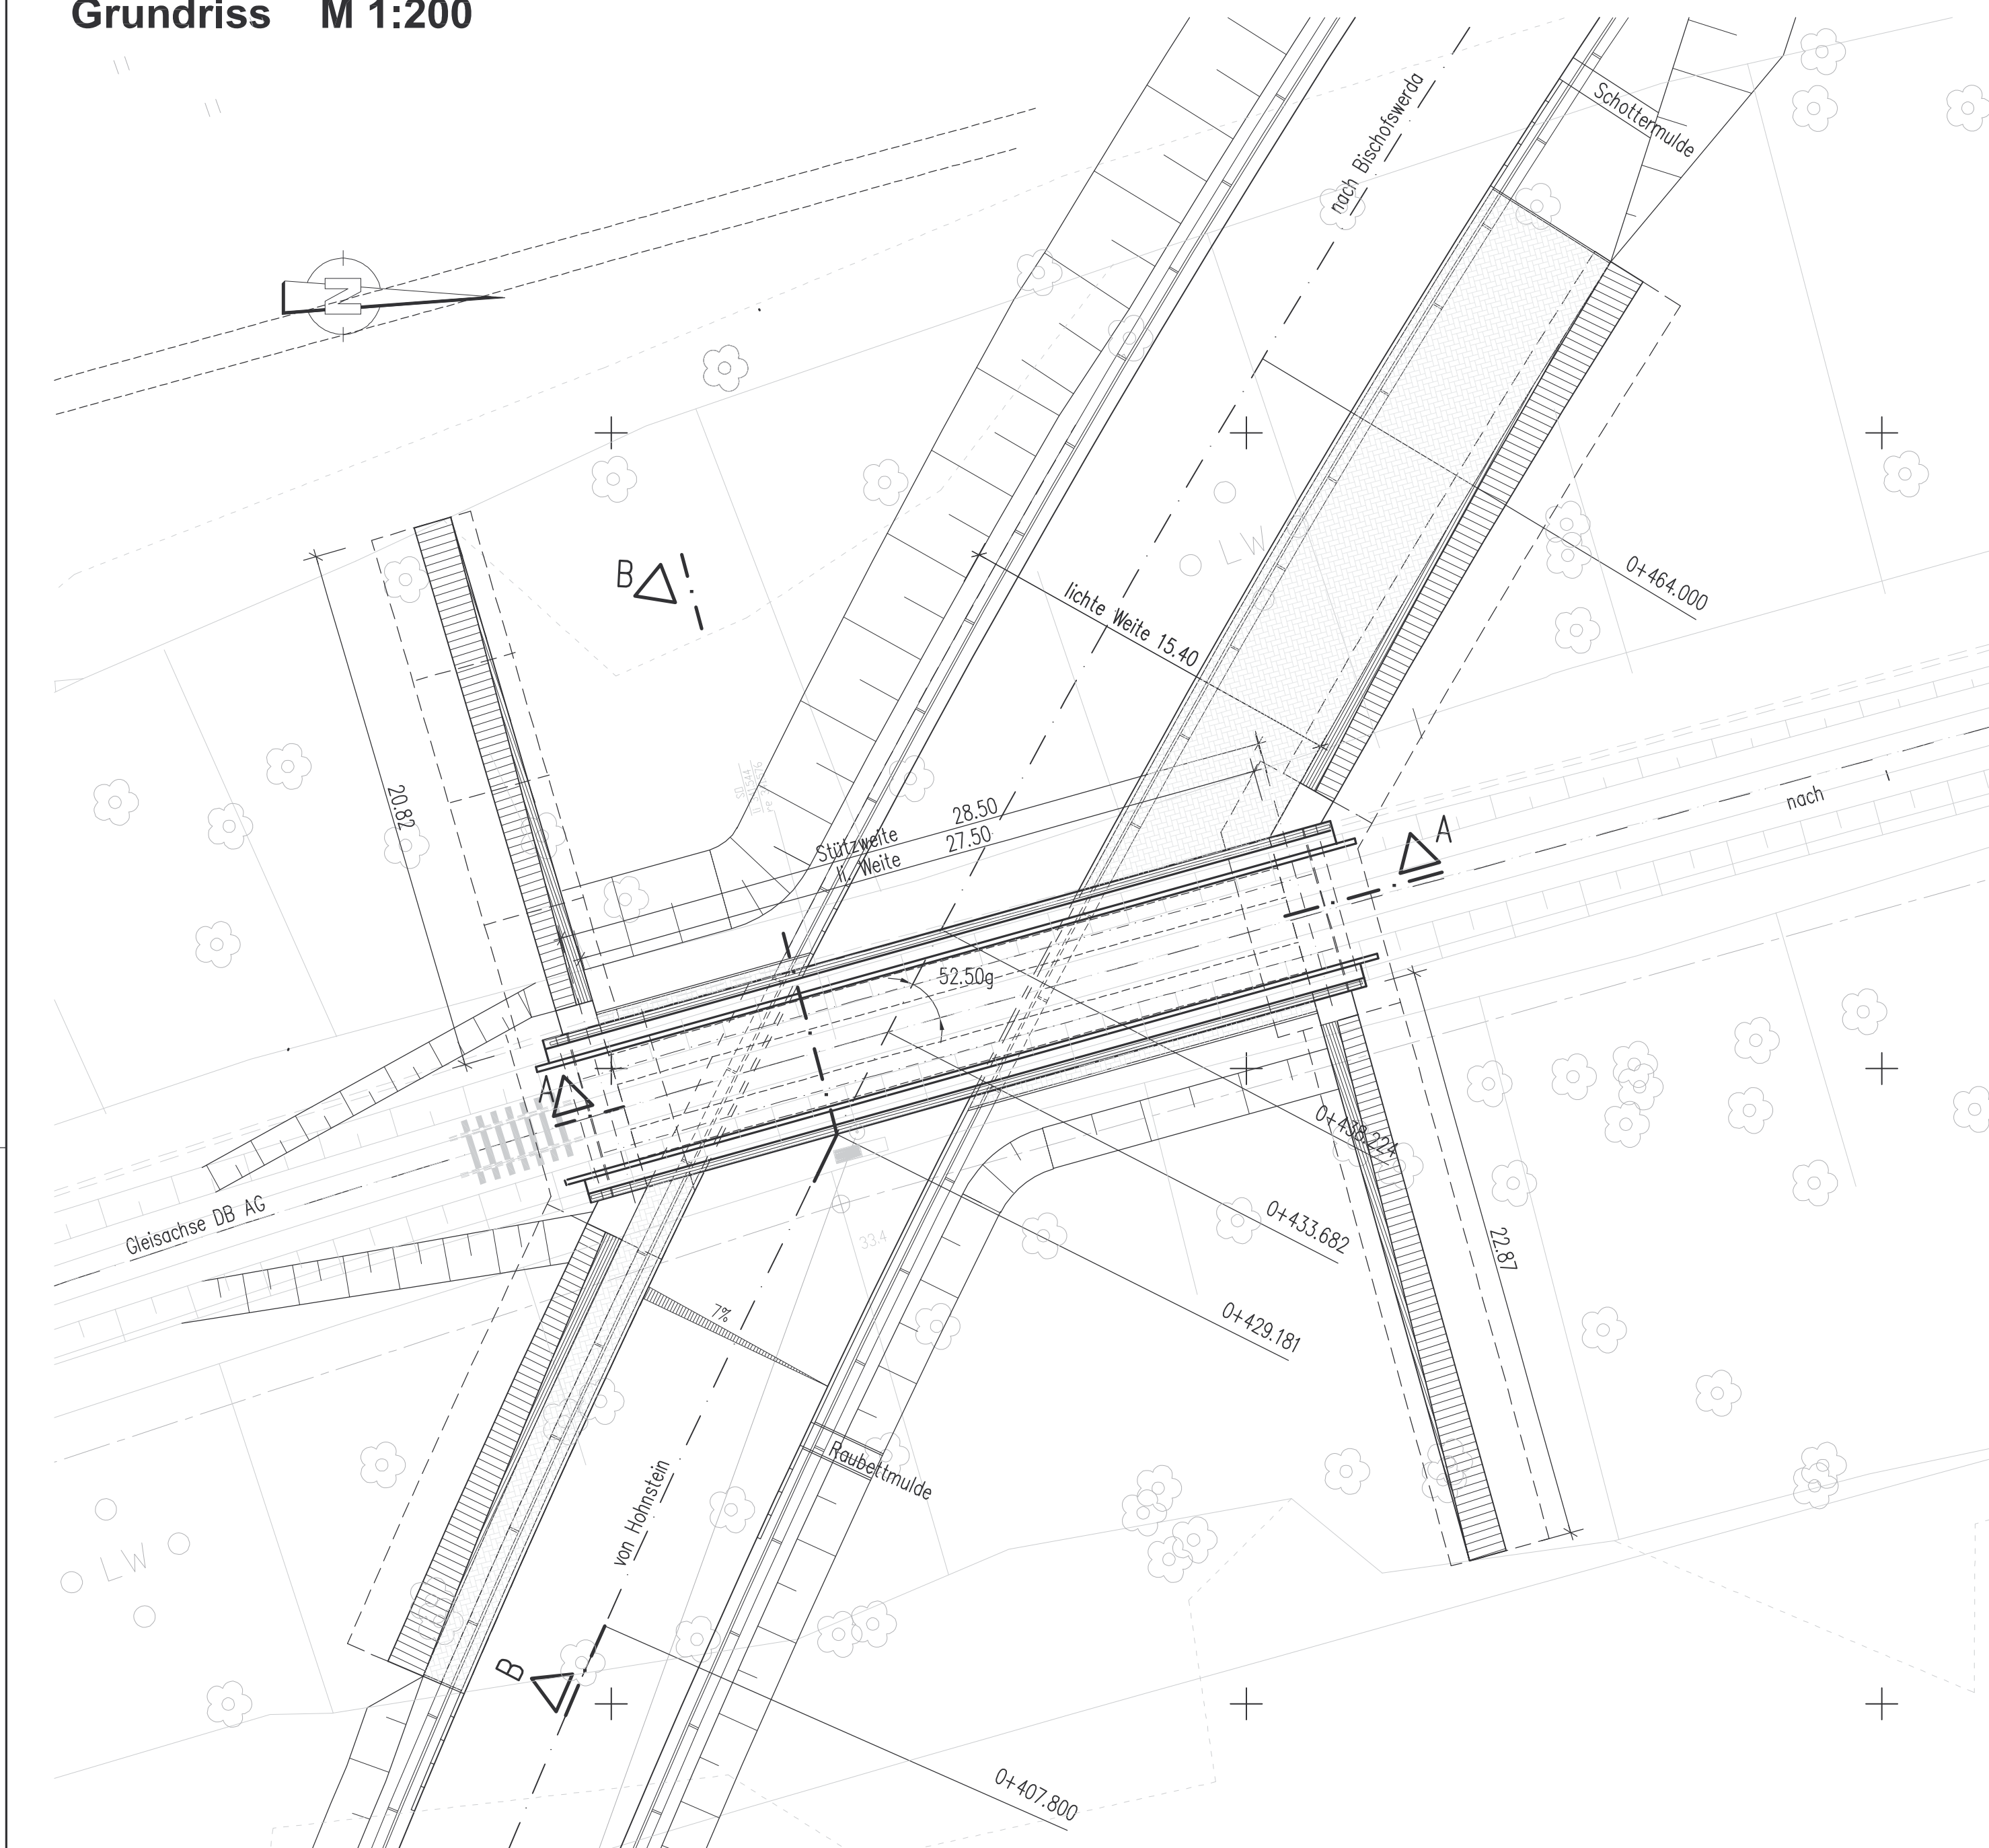

Schnitt A-A M 1:100

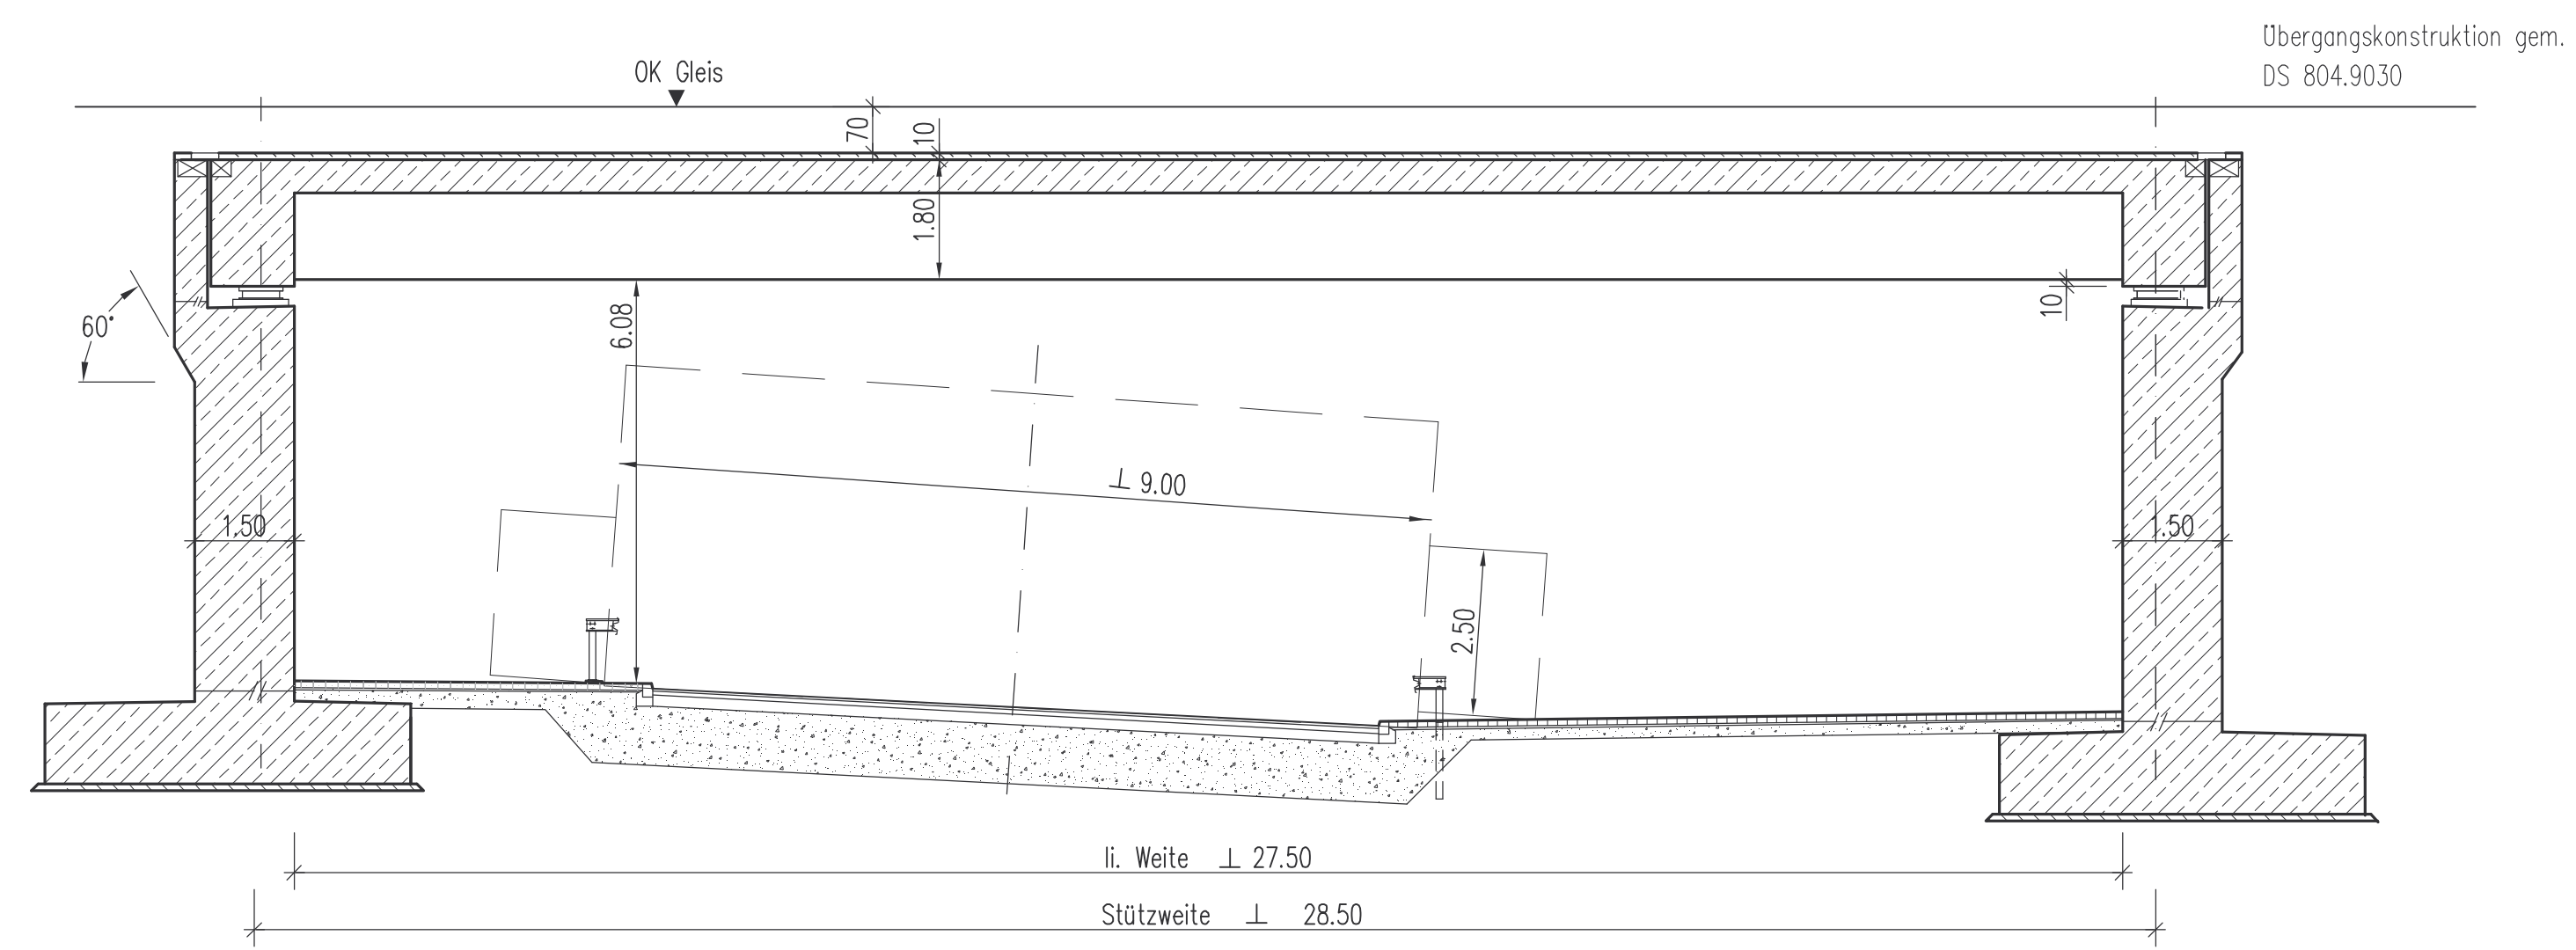

Stützweite in Achse	± 28,50m	
Länge zw. den Endauflagern	± 28,50m	
Lichte Weite Brücke	± 27,50 m	
Breite zw. den Geländern	± 6,14 m	
Kleinste lichte Höhe	6,08 m	
Brückenfläche	174,99 m²	
Kreuzungswinkel	52,500 gon	
Bemessung	DIN	DIN FB 101, Abs. 6
	STANAG 2021	—