


Vervielfältigt mit Genehmigung des Landesvermessungsamtes Brandenburg GB-GZ/97

Projekt: B96A-2 Dateiname: UEBERSIM.PLT 11.01.01

A1	K4	A2	K4-K8, K10, K12	A3	K4, K6, K8, K10, K11
Entsiegelung und Rekultivierung		Anlage von Gehölz- und Offenflächen im Bereich des Knotens B 96a/L 75		Anlage von Feldhölzstreifen auf Entsiegelungsflächen der alten L 75 und der B 96a	
A4	K10	E1	K4	E2	K4
Baumpflanzung an der L 75		Anlage eines Feldhölzstreifens nördlich der B 96a		Baumpflanzung an der alten B 96a	
G1	K4, K9				
Böschung, Bankett- und Muldenbegrünung					
S1	K1	S2	K2	S3	K11
Schutz von Bäumen und Biotopflächen während der Bauphase		Schutz von Wasser und Boden während der Bauphase		Umpflanzung von Alleebäumen Pflanzstandort liegt im 3.BA der B 96a	

### Zeichenerklärung

- Umpflanzung von Straßenbäumen
- Neupflanzung von Straßenbäumen
- Anlage von Gehölzflächen
- Entwicklung krautiger Vegetation

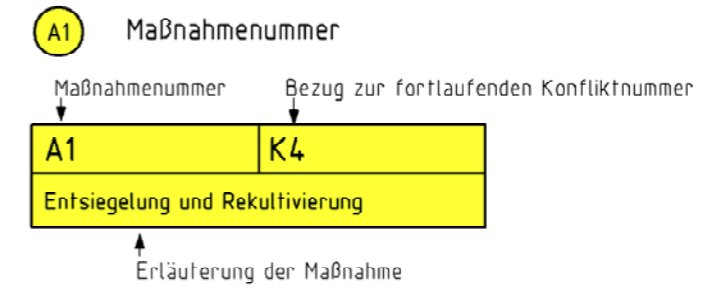

<p>Satzungsgemäß ausgelegt</p> <p>in der Zeit vom _____ bis _____</p> <p>in der Gemeinde _____</p> <p>Zeit und Ort der Auslegung sind vor Auslegung ortsüblich bekanntgemacht worden.</p> <p>Gemeinde: _____</p> <p>(Dienstsiegel)</p> <p>_____ (Unterschrift)</p>	<p>Festgestellt gemäß Beschluss am heutigen Tage</p> <p>Potsdam, den _____</p> <p>Ministerium für Stadtentwicklung, Wohnen und Verkehr des Landes Brandenburg</p> <p>im Auftrag</p> <p>(Dienstsiegel)</p> <p>_____ (Unterschrift)</p>
--	---

Entwurfsbearbeitung:  Fachabteilung Umwelt und Baugrund Sauerbruchstr. 12, PF 90 03 31, 14439 Potsdam Telefon: 0331/74 96-0 Telefax: 0331/70 71 51		Datum	Zeichen
	bearbeitet	11/99	Franz
	gezeichnet	11/99	Kohls
	geprüft	11/99	Freydank

## Brandenburgisches Autobahnamt

von NK	nach NK	Station	Bauwerks-Nr.	Unterlage Nr.:
364.6008	364.6051			12.2.2.1
Bundesstraße: 96	Bau-km: 5+335.838 bis 8+026.231			Blatt Nr.: 1
Nächster Ort: Mahlow	Abs.: 580, km 1,236 bis 590, km 1,443			Bau-km: 1+612 bis 2+300

<b>PLANFESTSTELLUNG</b> Vierstreifiger Ausbau der B96 südlich Berlin; Ausbau der L 76 und B96a; Knoten B96/B96a-L 76; Knoten B96/M1-M2; Knoten B96a-L 75 1. Bauabschnitt	bearbeitet	11/99	343	Strehlau
	geprüft	11/99	34	Dr. Rubensan

Übersichtsplan der landschaftspflegerischen Maßnahmen

Maßstab: 1 : 5000

Aufgestellt: Stolpe, den 30.11.1999

gez. i.A. Dr. Gnaudschun  
Brandenburgisches Autobahnamt