
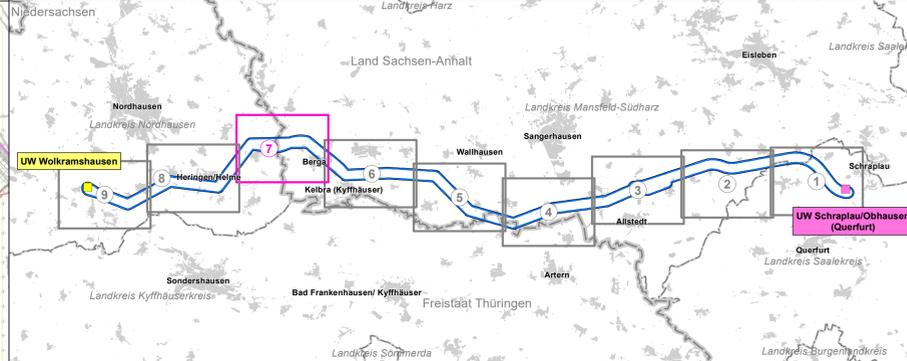


- Liste der Kulturdenkmale in Thüringen**
- Mönchpfle-Nikolausriet: Klosterkomplex, Dammmühle
 - Artern: Kirchen und Denkmalensembles im historischen Stadtkern
 - Ringleben: Kirche, Torturm
 - Ichstedt: Kirche, Wasserburg/Gutsanlage, Kirchenruine
 - Steinhalben: Denkmalensemble Kyrhäuserburg (mit hohem Denkmal von 1890)
 - Steinhalben: Rothenburg (Burgruine, Bismarkturm)
 - Görsbach: Kirche
 - Aulsten: Kirche, Denkmalensemble historischer Ortskern, Gutsanlagen
 - Windehausen: Kirche (markanter Turm)
 - Kleinrurra: Kirche St. Annen
 - Kleinrurra: Kirche St. Mariae Virginis
 - Wolkramshausen: Kirche, 2 Gutsanlagen
 - Wernode: Kirche, Gutsanlage
 - Hainrode (Hainleite): Kirche
 - Lohra: Münchenschloß, Klosterkirche
 - Nohra (Wipper): Kirche
 - Großwerther: Kirche, Gutsanlage
 - Kleinwerther: Kirche, Gutsanlage
 - Hessrode: Kirche
 - Nordhausen: Dom, Blasikirche, verschiedene Denkmalensembles im historischen Stadtkern

- Liste der Kulturdenkmale in Sachsen-Anhalt**
- Alberstedt, Kirche
 - Nienstedt, Bergwerk Bernard-Koenen-Schacht II
 - Alstedt, Burg
 - Niederoblingen, Spitzkegelhalde des Kupferschieferbergbaus Bernard-Koenen-Schacht I
 - Sangerhausen, Rosarium, historische Innenstadt
 - Sangerhausen, Spitzkegelhalde Hohe Linde
 - Tilleda, Königspfalz
 - Roßla, Ortskern mit Kirche, Residenz und Park
 - Berga, Kirche St. Petri und Paul

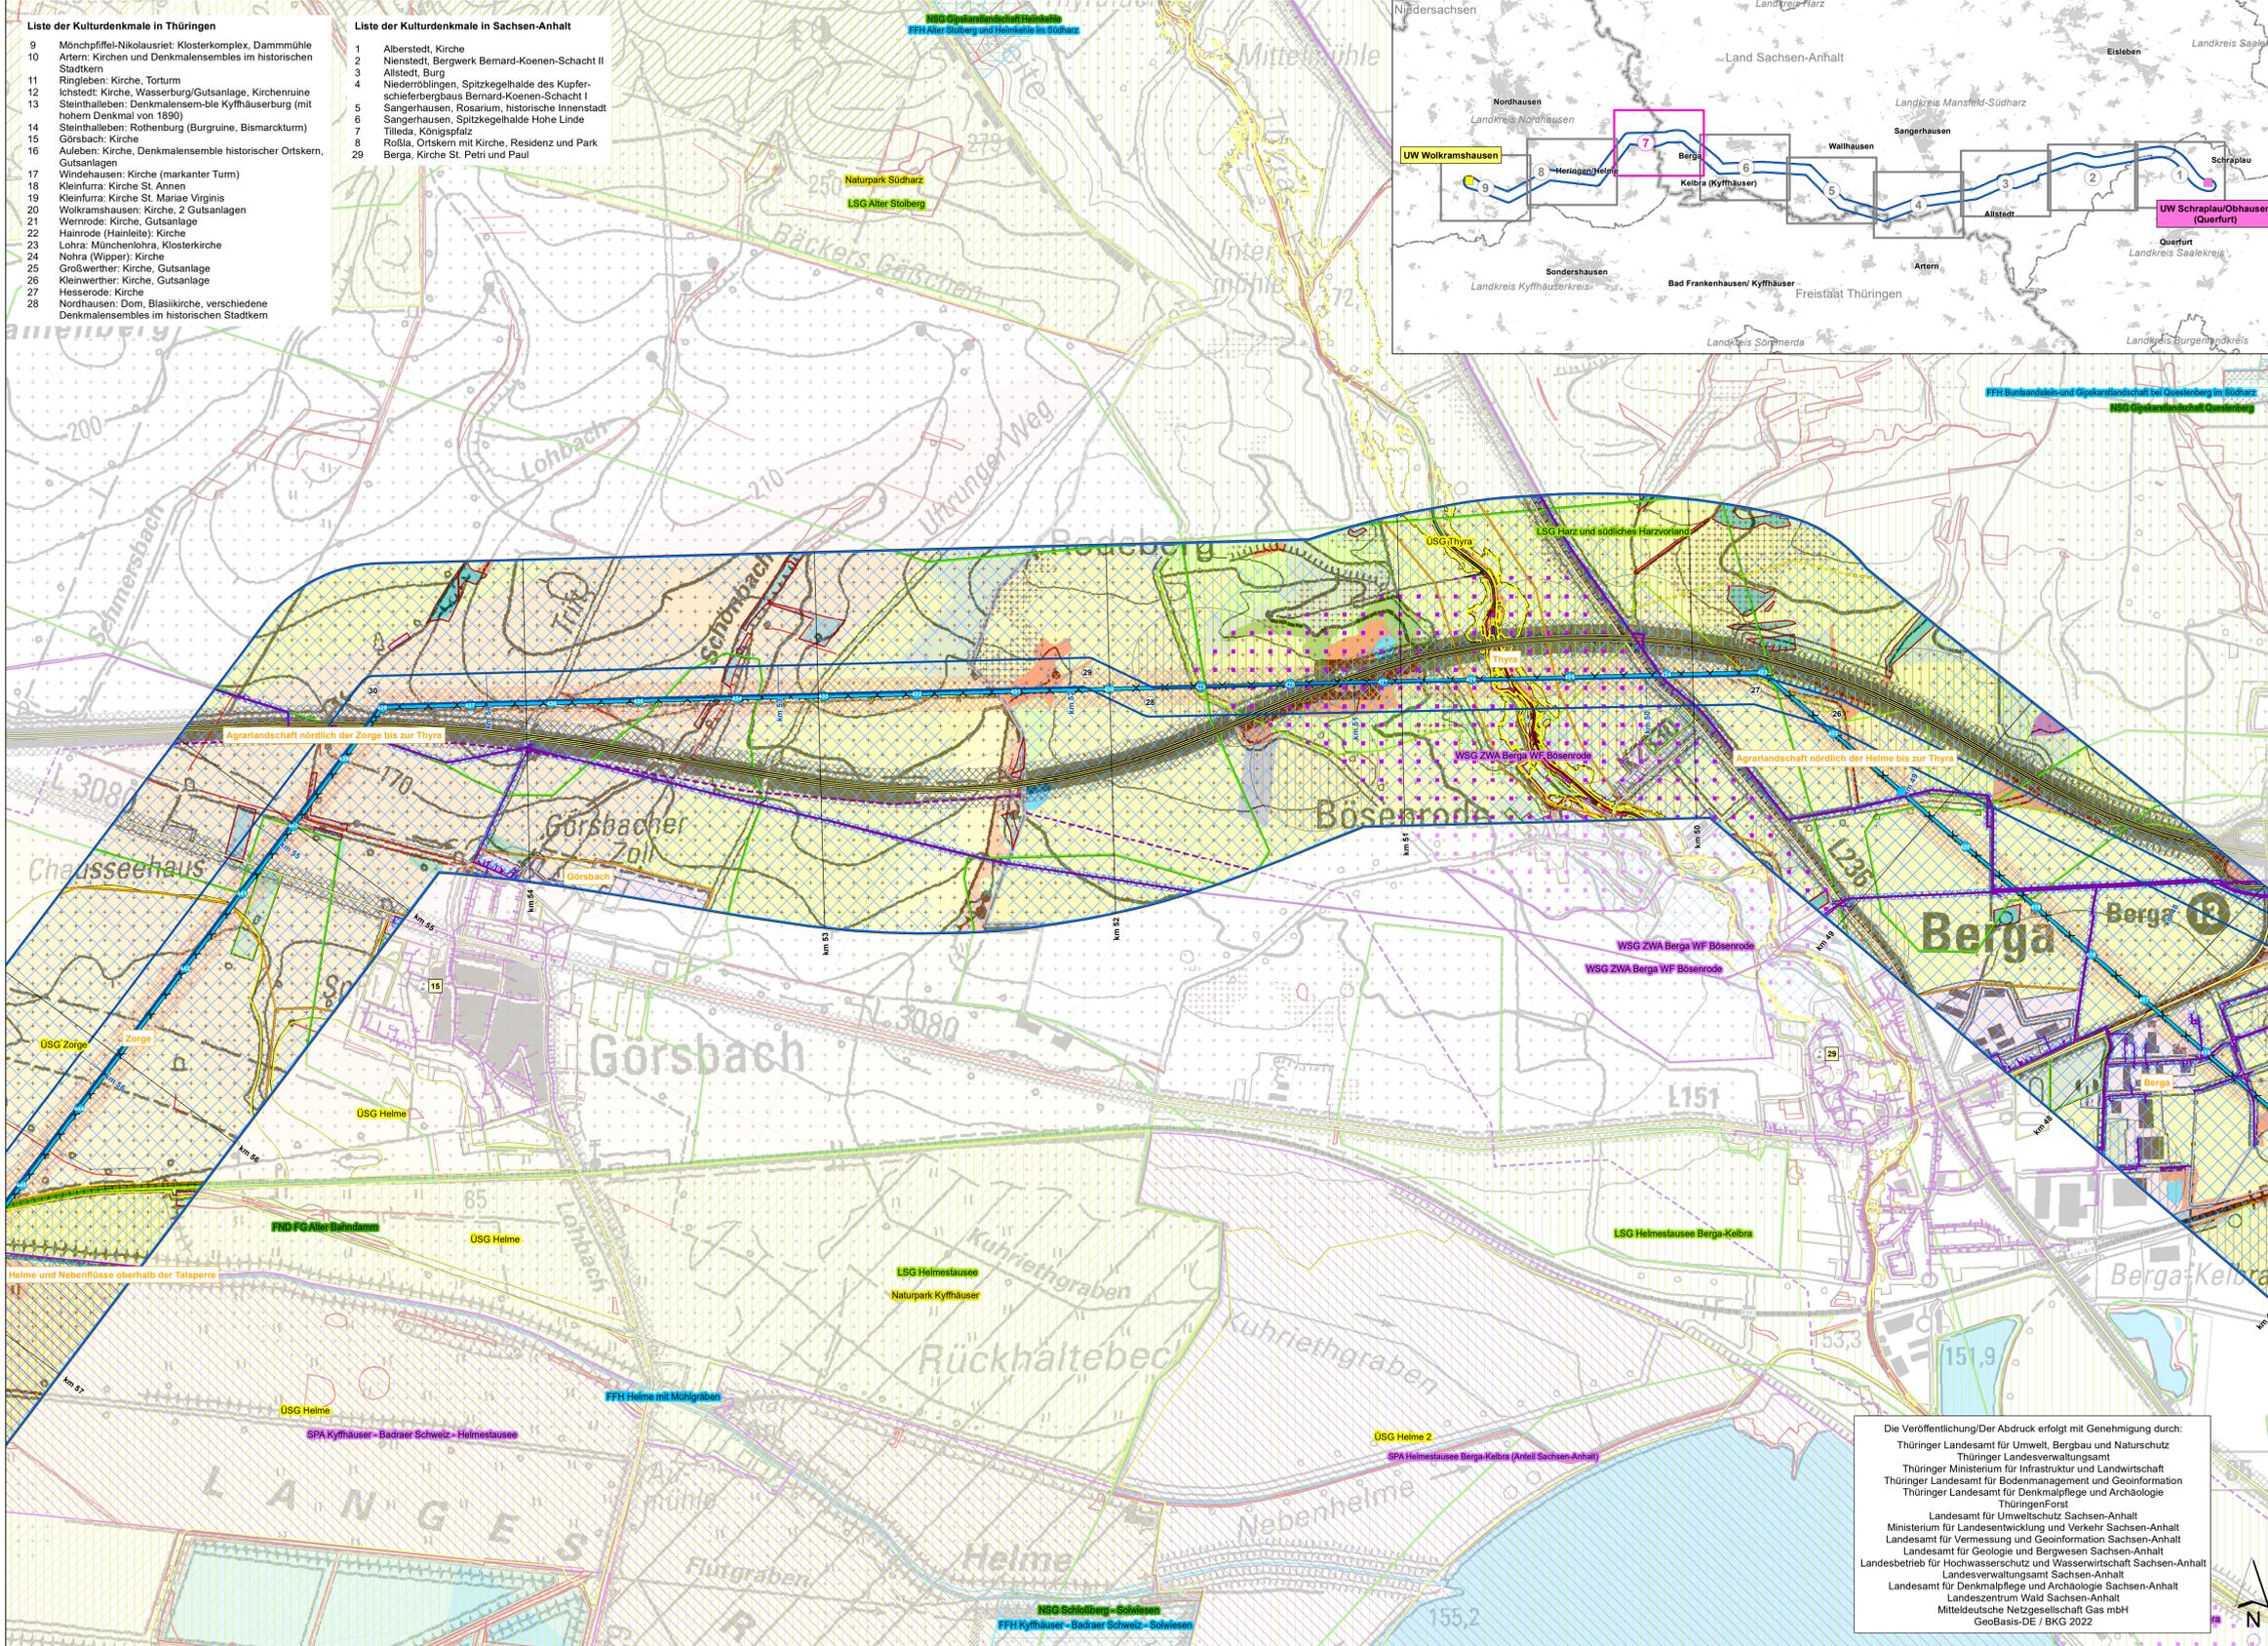

- Schutzgut Mensch**
- Flächen besonderer funktionaler Prägung
 - Fläche gemischter Nutzung
 - Freizeit, Erholung, Grünfläche
- Schutzgut Tiere**
- Avifaunistisches Funktionsgebiet
- Schutzgut Pflanzen und biologische Vielfalt**
- Fließ- und Ständgewässer mit hoher Strukturvielfalt und Artenreichtum, einer extensiven Nutzung oder der Einbindung in einen wertvollen Biotopkomplex / gesetzlich geschützte Biotope
 - Fließ- und Ständgewässer, sonstige i.d.R. intensive Nutzung
 - Moore und Sümpfe / gesetzlich geschützte Biotope
 - Ackerflächen
 - Grünland mit hoher Strukturvielfalt und Artenreichtum, einer extensiven Nutzung oder Einbindung in einen wertvollen Biotopkomplex / gesetzlich geschützte Biotope
 - Grünland, sonstiges i.d.R. intensive Nutzung
 - Kraut- und Staudenfluren, Säume, Brachen mit Einbindung in einen wertvollen Biotopkomplex / gesetzlich geschützte Biotope
 - Feldgehölze, Feldgebüsche, Feldhecken, Streuobstbestände, Baumreihen, Allen und Einzelbäume / gesetzlich geschützte Biotope
 - Feldgehölze, Feldgebüsche, Feldhecken, Streuobstbestände, Baumreihen, Allen und Einzelbäume, sonstige
 - Laubwald / gesetzlich geschützte Biotope
 - Pionierwälder (P100)
 - Buchenschwälder (N100)
 - Eichen-Hainbuchen-Wälder und Eichenmischwälder (N200)
 - Wälder auf Moor-, Bruch- und Nassstandorten (N500)
 - Bachwälder und Wälder an Quellstellen (N600)
 - Auen- und Niederungswälder (N700)
 - Schlucht-, Hangschutt- und Blockwälder (N800)
 - Kulturbestimmte Eichenwälder (K500)
 - Kulturbestimmte Buchen- und Edellaubbaumwälder (K600)
 - Kulturbestimmte Erlenwälder (K700)
 - Kulturbestimmte Wälder sonstiger Laubbaumarten (K800)
 - Mischwald / gesetzlich geschützte Biotope
 - Nadelwald / gesetzlich geschützte Biotope
 - Kiefern- und Höhenkiefermischwälder (N300)
 - Fichten- und Fichtenmischwälder (N400)
 - Kulturbestimmte Fichten- und Fichtenmischwälder (K100)
 - Kulturbestimmte Kiefern- und Kiefernmischwälder (K200)
 - Kulturbestimmte Wälder eingeführter Nadelbaumarten (K300)
 - Abgrabungsfläche / gesetzlich geschützte Biotope
 - Aufschüttungsflächen / gesetzlich geschützte Biotope
 - Erwerbsgartenbau, Baumschulen, Obplantagen
 - Freizeit-, Erholungs-, Grün- und Freiflächen
 - Industrie-, Gewerbe- und Verkehrsflächen
 - Wohnbauflächen, Einzelgehöfte, Misch- und Sondergebiete
- Schutzgut Boden / Fläche**
- Böden mit hoher bis sehr hoher Naturnähe
 - Böden mit hoher bis sehr hoher natürlicher Fruchtbarkeit
 - VR Freiraumsicherung mit Schutzfunktion Boden
 - Wald mit Bodenschutzfunktion
- Schutzgut Luft und Klima**
- Wald mit Klimaschutzfunktion
 - Wald mit Immissionschutzfunktion
- Schutzgut Wasser**
- Überschungsungsgebiet gemäß § 76 WHG
 - Wasserschutzgebiet, Zone I
 - Wasserschutzgebiet, Zone II
 - Wasserschutzgebiet, Zone III
- Schutzgut Kulturelles Erbe und sonstige Sachgüter**
- Kulturdenkmale
 - Sichtfelder Kulturdenkmale
 - Hochproduktive Wälder
 - Bodendenkmale / Archäologische Flächen
 - Kulturerbestandorte
 - Schutzbereiche für Kulturerbestandorte: Zone 1, Zone 2, Zone 3
- Schutzgut Landschaft**
- Relevante Landschaftsbildräume
- Sonstige Belange**
- Halden, Tagebaue, Gruben, Steinbrüche
 - Schutzstreifen Freileitungen
 - Schutzstreifen sonstige Leitungen (Gas, Wasser) und WEA
 - Bauverbots- und Beschränkungszone Straße
- Schutzgebiete und -objekte**
- Fauna-Flora-Habitat-Gebiet (FFH), flächen-, linien- und punktförmig
 - Europäisches Vogelschutzgebiet (SPA)
 - Landschaftsschutzgebiet (LSG)
 - geplantes Landschaftsschutzgebiet (LSG)
 - Naturschutzgebiet (NSG)
 - geplantes Naturschutzgebiet (NSG)
 - Naturpark (NP)
 - Flächennaturdenkmal (FND), geschützter Landschaftsbestandteil (GLB), flächiges Naturdenkmal (ND), geschütztes Gehölz (GH) (> 10 ha)
 - gesetzlich geschützte Biotope (flächen-, linien-, punktförmig)
- Vorhaben**
- Trassenkorridor Abschnitt Nord mit Kilometrierung / gesetzlich geschütztes Biotop
 - Trassenband mit Varianten und Kilometrierung
 - Winkelpunkt des Trassenbandes mit Nr.
 - geplantes Umspannwerk (UW)
 - Umspannwerk (UW)
 - Bestandsmast mit Nr.
 - 220-kV-Höchstspannungsfreileitung Eula - Wolkramshausen - Vieselbach (Rückbau bis Mast 270)
 - 220-kV-Höchstspannungsfreileitung Eula - Wolkramshausen - Vieselbach (Kompensationsmaßnahme Rückbau)
- Sonstige Darstellung**
- Höchstspannungsfreileitung (380 kV)
 - Hochspannungsfreileitung (110 kV)
 - Bundesautobahn
 - Bundesstraße
 - Landes- und Kreisstraße
 - Straße (geplant)
 - elektrifizierter Schienenweg
 - Wasserleitung
 - Gasleitung
 - Gasleitung (geplant)
 - Windenergieanlage
- Administrative Grenzen**
- Grenze Bundesland
 - Grenze Landkreis/Kreisfreie Stadt
 - Grenze Gemeinde/Stadt


Die Veröffentlichung/der Abdruck erfolgt mit Genehmigung durch:
 Thüringer Landesamt für Umwelt, Bergbau und Naturschutz
 Thüringer Landesverwaltungsamt
 Thüringer Ministerium für Infrastruktur und Landwirtschaft
 Thüringer Landesamt für Bodenmanagement und Geoinformation
 Thüringer Landesamt für Denkmalpflege und Archäologie
 ThüringenForst
 Landesamt für Umweltschutz Sachsen-Anhalt
 Ministerium für Landesentwicklung und Verkehr Sachsen-Anhalt
 Landesamt für Vermessung und Geoinformation Sachsen-Anhalt
 Landesamt für Geologie und Bergwesen Sachsen-Anhalt
 Landesbetrieb für Hochwasserschutz und Wasserwirtschaft Sachsen-Anhalt
 Landesverwaltungsamt Sachsen-Anhalt
 Landesamt für Denkmalpflege und Archäologie Sachsen-Anhalt
 Landeszentrum Wald Sachsen-Anhalt
 Mitteldeutsche Netzgesellschaft Gas mbH
 GeoBasis-DE / BKG 2022

Planfeststellung
Antrag auf Planfeststellungsbeschluss
nach § 19 NABEG
 Netzanbindung Südharz (BBPig Nr. 44) – „Höchstspannungsfreileitung Schraplau/Obhausen – Wolkramshausen – Vieselbach; Drehstrom Nennspannung 380 kV“

Abchnitt:
Abchnitt Nord: Schraplau/Obhausen (Querfurt) - Wolkramshausen

Bestand UVPG-Schutzgüter und sonstige Belange

Unterlage: **Anlage 1.1** Blatt: 7 / 9 Maßstab: 1:10.000

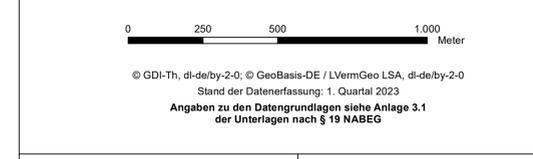

Vorbahenträger: 50Hertz Transmission GmbH
 Heidestraße 2
 D-10557 Berlin

Bearbeitung: **GICON**
 GICON Ingenieurbüro GmbH
 Großmann Ingenieur Consult GmbH
 Stammstz Dresden
 D1219 Dresden, Tiergartestraße 48
 Telefon: +49 351 47676-0 Telefax: -78
 eMail: info@gicon.de

Nr.	Änderung	Datum	Name

aufgestellt: 30.05.2023 genehmigt:

l. von Mensenkampff M. Ecker

geändert: