

Vorhaben

- Trassenkorridor Abschnitt Nord mit Kilometrierung
- Vorschlagstrasse
- In Frage kommende Alternative
- Segmentbezeichnung
- Segmenttrennung
- Winkelpunkt des Trassenbandes mit Nr.
- geplantes Umspannwerk (UW)
- Umspannwerk (UW)
- Bestandsmast mit Nr.
- 220-kV-Hochspannungsfreileitung Eula - Wolkramshausen - Vieselbach (Rückbau bis Mast 270)
- 220-kV-Hochspannungsfreileitung Eula - Wolkramshausen - Vieselbach (Kompensationsmaßnahme Rückbau)

Sonstige Darstellung

- Hochspannungsfreileitung (380 kV)
- Hochspannungsfreileitung (110 kV)
- Bundesautobahn
- Bundesstraße
- Landes- und Kreisstraße
- Straße (geplant)
- elektrifizierter Schienenweg
- Windenergieanlage

Administrative Grenzen

- Grenze Bundesland
- Grenze Landkreis/Kreisfreie Stadt
- Grenze Gemeinde/Stadt

Die Veröffentlichung/Der Abdruck erfolgt mit Genehmigung durch:
 Thüringer Landesamt für Umwelt, Bergbau und Naturschutz
 Thüringer Ministerium für Infrastruktur und Landwirtschaft
 Thüringer Landesamt für Bodenmanagement und Geoinformation
 Landesamt für Umweltschutz Sachsen-Anhalt
 Ministerium für Landesentwicklung und Verkehr Sachsen-Anhalt
 Landesamt für Vermessung und Geoinformation Sachsen-Anhalt
 GeoBasis-DE / BKG 2022

Planfeststellung
Antrag auf Planfeststellungsbeschluss
 nach § 19 NABEG


50hertz
 | E.ON Group

Netzanschluss Südharz (BBPlG Nr. 44) – „Hochspannungsleitung Schraplau/Obhausen – Wolkramshausen – Vieselbach; Drehstrom Nennspannung 380 kV“

Abschnitt:
Abschnitt Nord: Schraplau/Obhausen (Querfurt) - Wolkramshausen

Titel: Beabsichtigter Verlauf der Trasse und Trassenalternativen Übersicht

Unterlage: **Anlage 1.4** Blatt: 4 / 4 Maßstab: 1:25.000

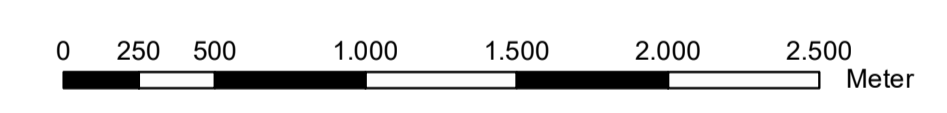

© GDI-Th, dl-de/by-2.0; © GeoBasis-DE / LVermGeo I.S.A, dl-de/by-2.0
 Stand der Datenerfassung: 1. Quartal 2023
 Angaben zu den Datengrundlagen siehe Anlage 3.1 der Unterlagen nach § 19 NABEG

Vorbahenträger: 50Hertz Transmission GmbH
 Heidestraße 2
 D-10557 Berlin

Bearbeitung: **GICON**
 GICON Ingenieurbüro
 Großmann Ingenieur Consult GmbH
 Stammstz Dresden
 01219 Dresden, Thurgartenstraße 48
 Telefon: +49 351 4787840 Telefax: -78
 eMail: info@gicon.de

Nr.	Änderung	Datum	Name

aufgestellt: 30.05.2023 genehmigt:

l. von Mensenkampff M. Ecker

geändert: