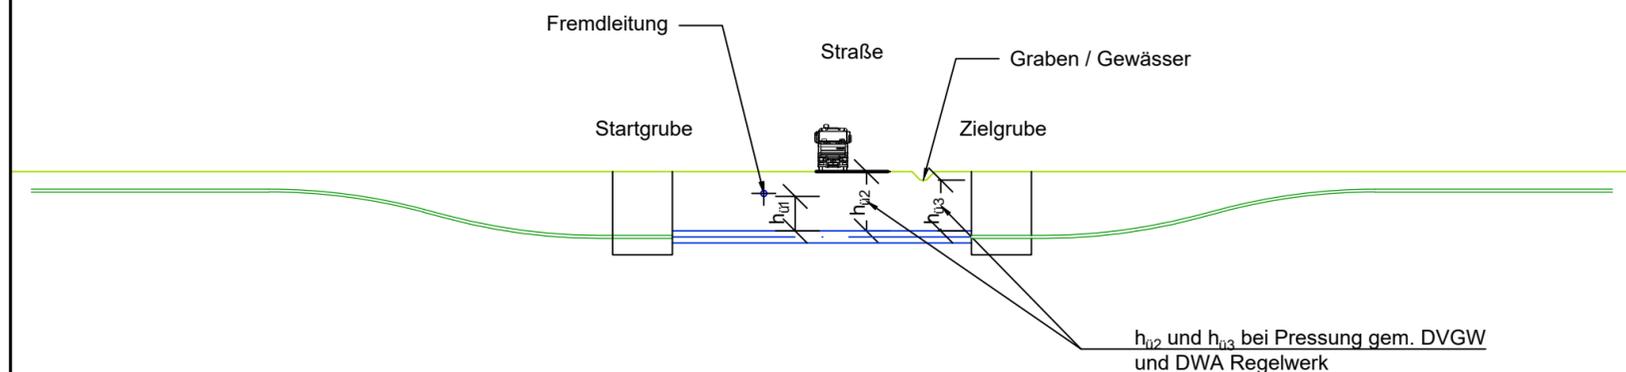
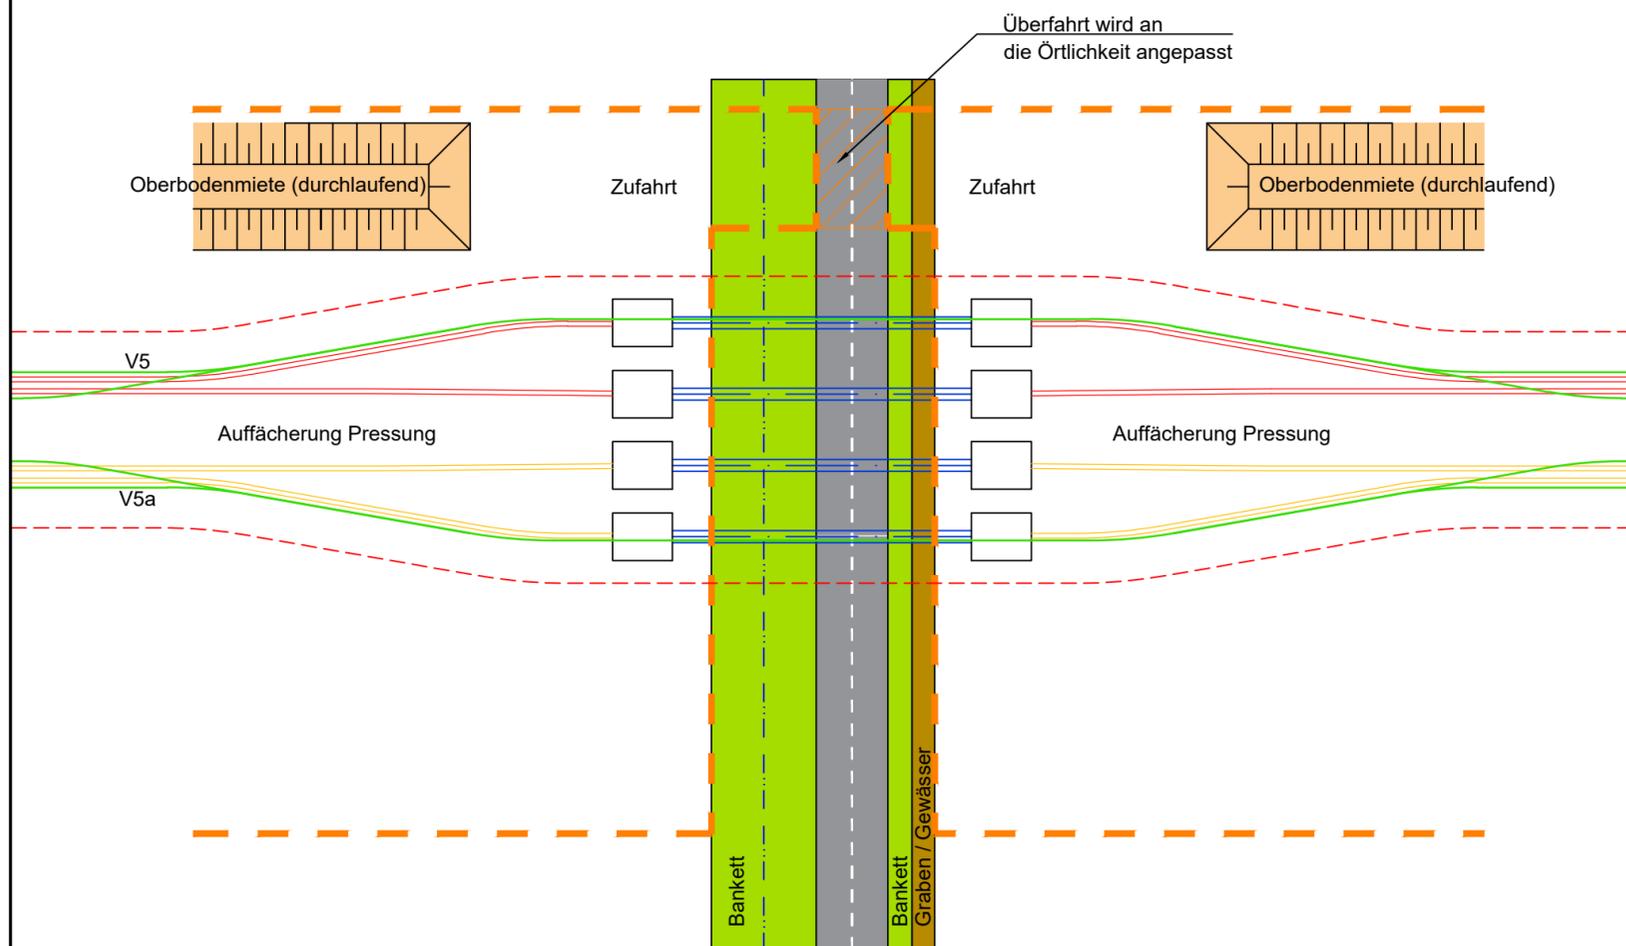


BBPIG-Vorhaben 5, HGÜ-Verbindung Wolmirstedt - Isar
 BBPIG-Vorhaben 5a, HGÜ-Verbindung Klein Rogahn - Isar
 Leitung-Nr.: LH-16-10003 / LH-16-10004
Planfeststellungsabschnitt D2
Regelplan Straßenkreuzung Pressung
 Anlage C 2.2.1.3


Überdeckungshöhe

- bei Querungen von
- Anlagen Dritter h_{01} gemäß Abstimmung mit Fremdleitungsbetreiber


Legende

- Mantelrohr Pressung
- Schutzrohr V5
- Schutzrohr V5a
- Arbeitsstreifen
- Schutzrohr LWL
- Schutzstreifen

Revisionsliste

00	Rev	Datum	Erstellung Ausgabe	Kessler Erstellt	Jurek Geprüft	Freigegeben

Planfeststellung

Vorhabenträger:
 TenneT TSO GmbH
 Bernecker Straße 70
 95448 Bayreuth



Datum: _____

Festgestellt nach § 24 NABEG
 Bonn, den _____

Auftragnehmer:
 imp GmbH



Im Neyl 18
 59823 Arnsberg



Datum: _____

Der SuedOstLink (Vorhaben 5) wird durch EU-Mittel gefördert.
Kofinanziert von der Fazilität
 „Connecting Europe“ der Europäischen Union.

Blatt-Nr.: 01

Maßstab: 1 : 500

km: 0,0 - 28,8

Einheit: [m]

Dok. Titel SOL D2 §21 C 2.2.1.3 Regelplan Straßenkreuzung Pressung 1:500	Objekt 17-Abschnitt D2	- DCC - D00165	Dok. Identnummer A060-AGT-000740-AT-003
---	---------------------------	-------------------	--