


BBPIG-Vorhaben 5, HGÜ-Verbindung Wolmirstedt - Isar
 BBPIG-Vorhaben 5a, HGÜ-Verbindung Klein Rogahn - Isar
 Leitung-Nr.: LH-16-10003 / LH-16-10004

Planfeststellungsabschnitt D2 Regelplan HDD Kleinbohrtechnik Anlage C 2.2.1.4

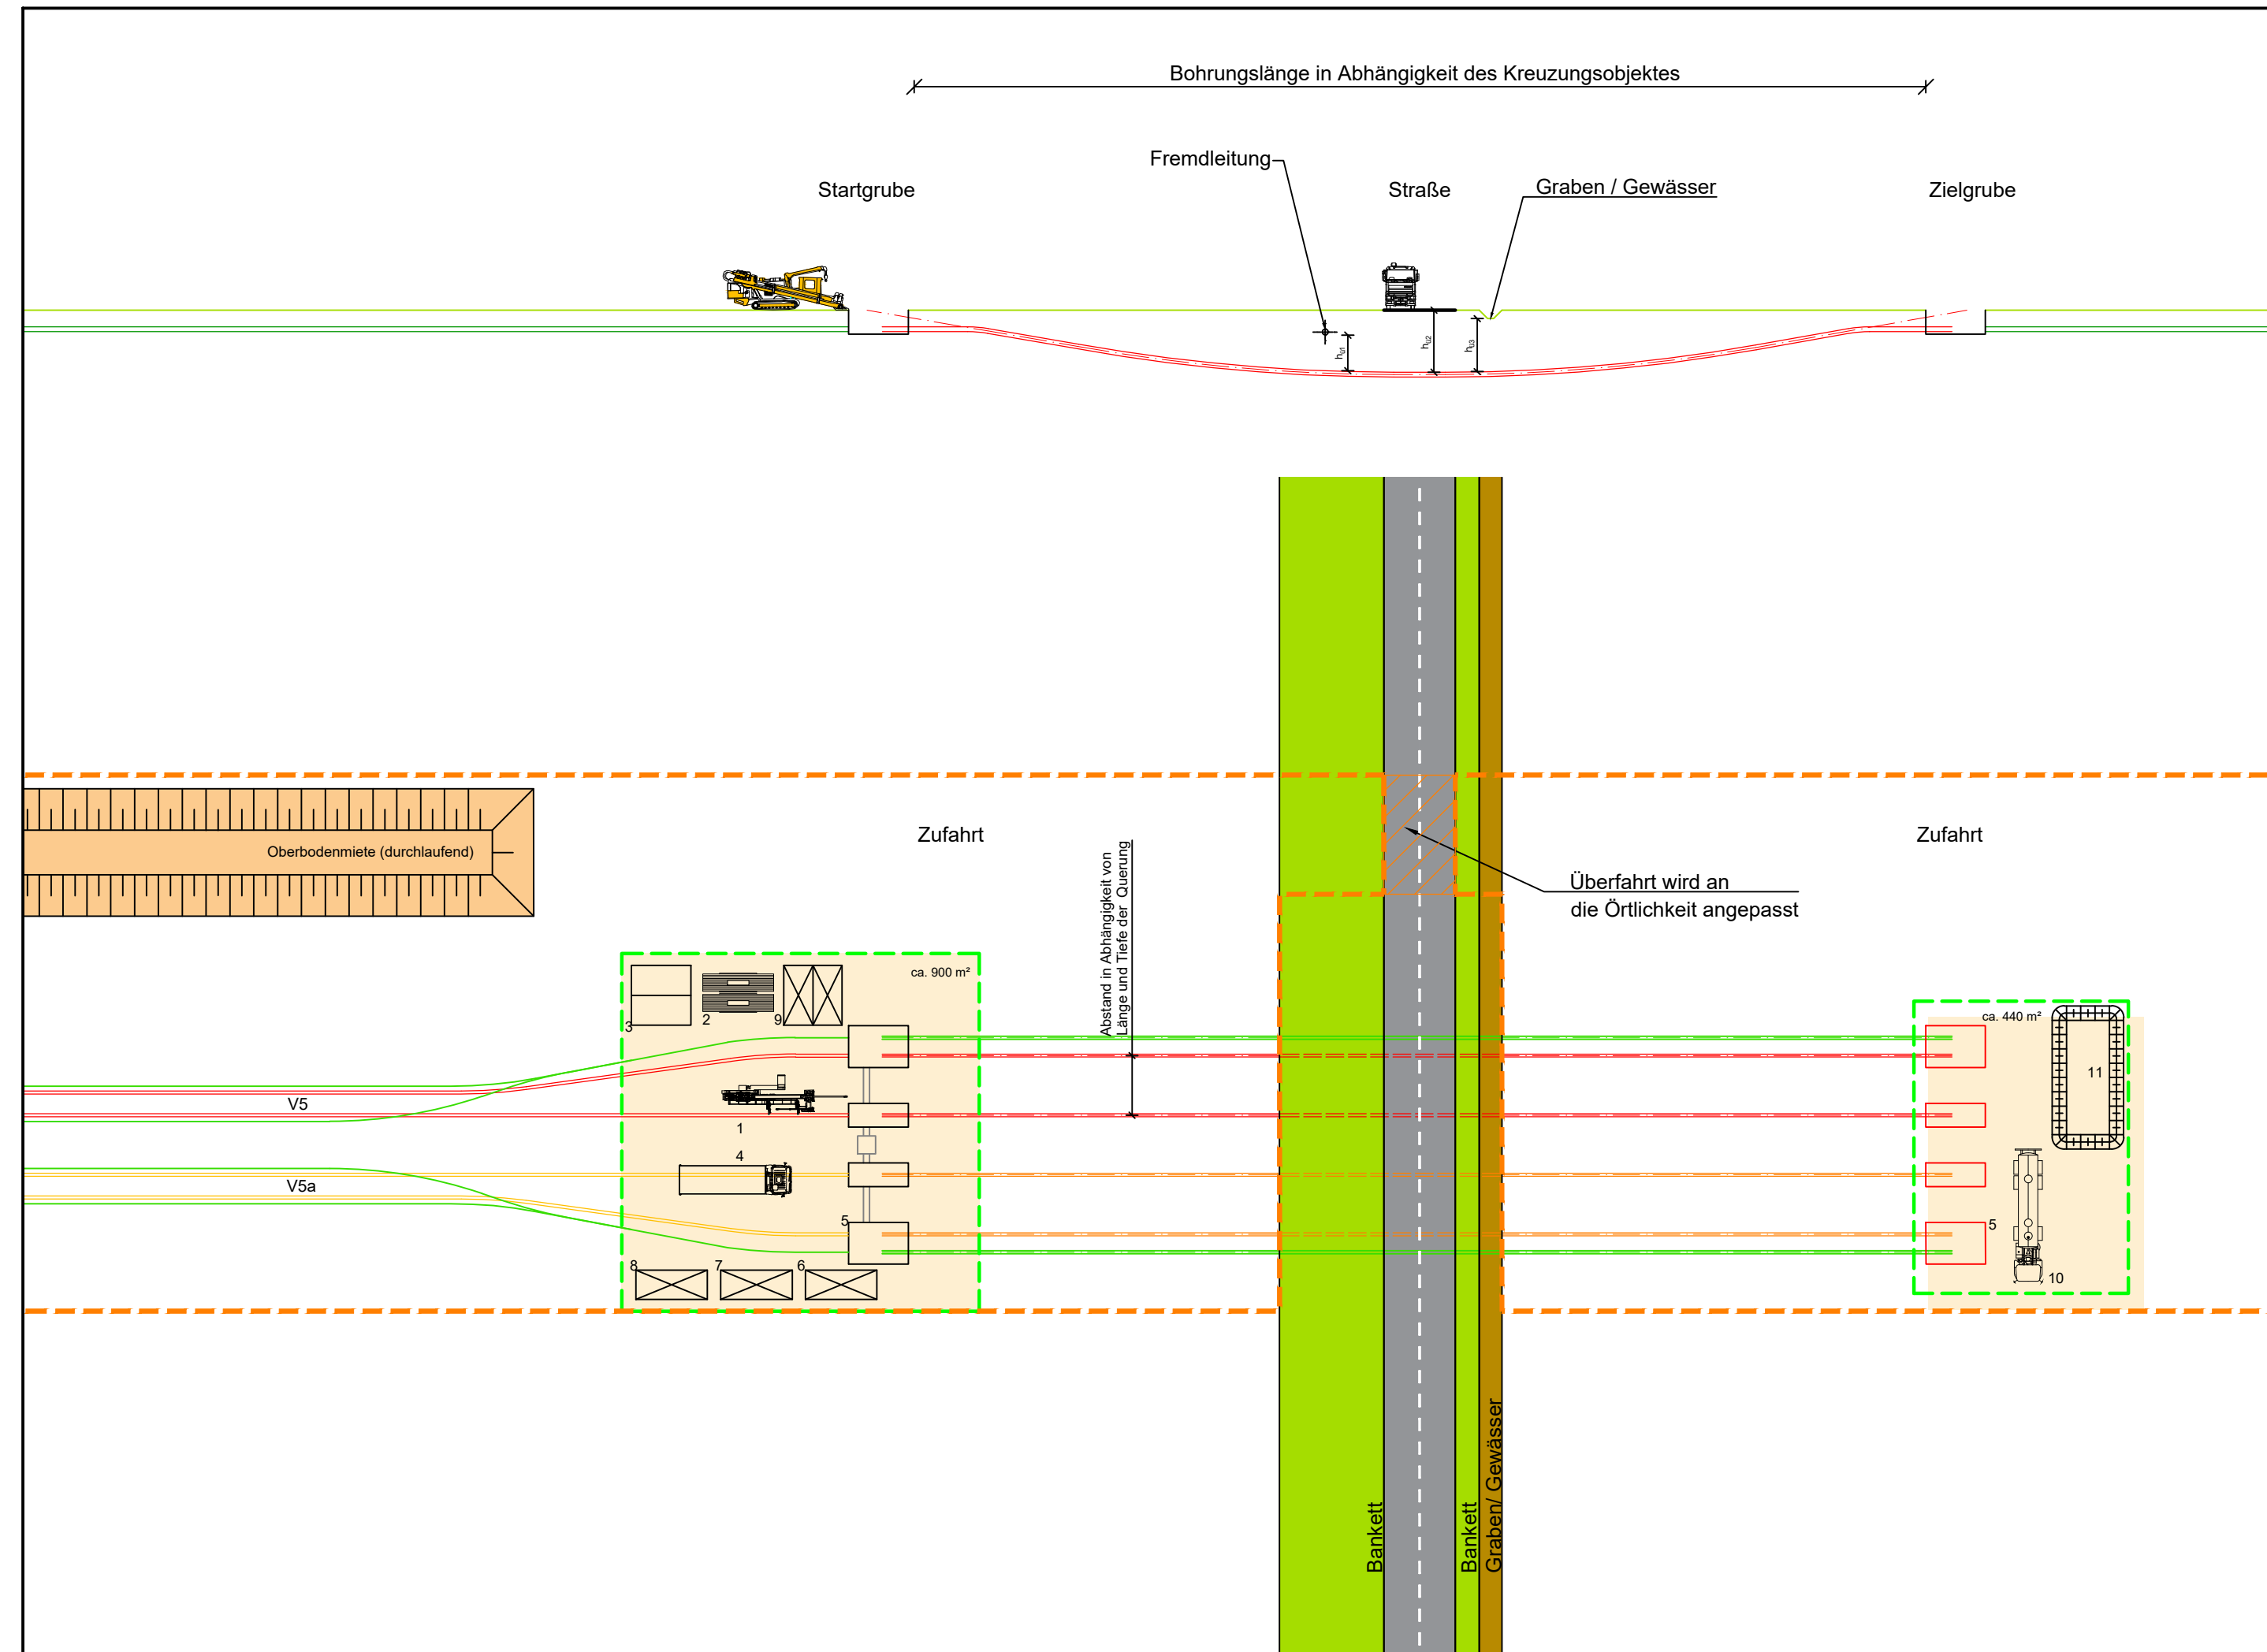

Überdeckungshöhe

bei Querungen von

- Anlagen Dritter h_{01} gemäß Abstimmung mit Fremdleitungsbetreiber
- Straßen $h_{02} \geq 5 \text{ m}$
- Gräben / Gewässer $h_{03} \geq 3 \text{ m}$

Hinweis:

Die Überdeckungshöhen sind Mindestwerte und sind für eine konkrete Querung, unter Beachtung der technischen Randbedingungen des DVGW und der DWA, den Vorgaben der zuständigen Behörde und den für das Querungsobjekt zusätzlich geltenden Regelwerke, zu bestimmen.

Legende

	V5	V5a
Bohrlinie		
Schutzrohr		
Schutzrohr LWL		
Schutzrohr LWL im HDD		
Arbeitsstreifen		
BE-Fläche		
offene Verlegung		

Baustelleneinrichtung

- HDD-Rig
- Gestängelager mit Bohrstangen
- Pkw Stellplätze
- Lkw
- Gruben/Schürfen
- Lagertank für Bohrspülung
- Wassertank
- Crewcontainer/Sanitär
- Materiallager
- Tank-Lkw
- Sammelbecken

Revisionsliste

Rev	Datum	Erstellung	Ausgabe	Kessler	Erstellt	Jurek	Geprüft	Freigegeben
00								

Planfeststellung

Vorhabenträger:
 TenneT TSO GmbH
 Bernecker Straße 70
 95448 Bayreuth



Datum:

Festgestellt nach § 24 NABEG
 Bonn, den

Auftragnehmer:
 imp GmbH
 Im Neyl 18
 59823 Arnsberg



Datum:

Der SuedOstLink (Vorhaben 5) wird durch EU-Mittel gefördert.
Kofinanziert von der Fazilität „Connecting Europe“ der Europäischen Union

Blatt-Nr.: 01	Maßstab: 1 : 500
km: 0,0 - 28,8	Einheit: [m]

Dok. Titel SOL D2 §21 C 2.2.1.4 Regelplan HDD Kleinbohrtechnik 1:500	Objekt 17-Abschnitt D2	- DCC - D00165	Dok. Identnummer A060-AGT-000740-AT-004
---	---------------------------	-------------------	--