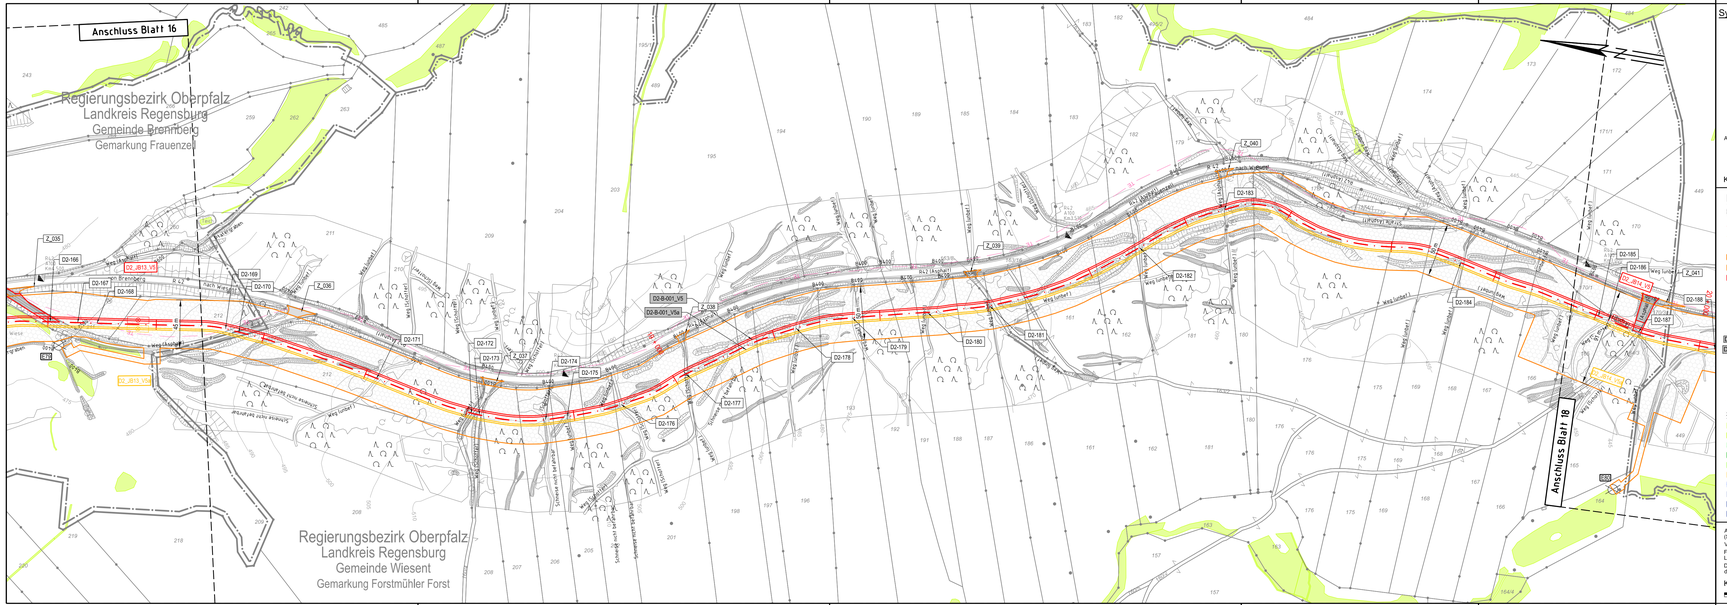

Systemskizze :

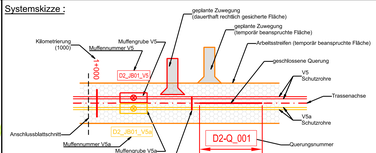

Kilometrierung wird von der Mittelachse ab Abschnittsbeginn angegeben.

Legende

Planung

- Schutzrohr V5
- Schutzrohr V5a
- Trassenachse
- Arbeitsstreifen
- Zuwegung temporär
- Zuwegung dauerhaft
- Muffengrube V5
- Muffengrube V5a
- Oberflurschränke (unmaßstäblich)
- Gewässerüberfahrt / mobile Brücke
- Z01 — Kreuzungsnummer
- D2-001 — Bauwerksnummer V5
- D2-B-001_V5 — Bauwerksnummer V5
- D2-B-001_V5a — Bauwerksnummer V5a
- Z_001 — Zuwegungsnummer
- 30+000 — Trassmastdrehkreuz (km + m)
- Planfeststellungsgrenze
- LWL Anbindung V5 an LWL-Zwischenstation
- LWL Anbindung V5a an LWL-Zwischenstation

Schutzgebiete

- FFH-Gebiet
- geschützte Biotope
- Naturdenkmal
- Naturschutzgebiete
- Naturschutzgebiete in Planung
- Vogelschutzgebiet (SPA)
- Überschwemmungsgebiete
- Wasserschutzgebiet Zone 1
- Wasserschutzgebiet Zone 2
- Wasserschutzgebiet Zone 3

Bestand

- Bundesland
- Landkreis
- Stadt / Gemeinde
- Gemarkung
- Flurstückgrenze
- 37 — Flurstücksnummer
- Flurbereinigung
- Straßen- Wegekante
- Schiene
- Zaun
- 505 — Höhenlinien Höhe ü.S.H.
- Bueschgruppe
- Laubwald
- Nadelwald
- Mischwald
- Nadelbaum
- Laubbaum
- Gebäude
- Standort Windkraftanlage
- Bergbauberechtigungsfläche
- Freileitungsmast

Fremdleitungen

- TW — Trinkwasserleitung
- AW — Abwasserleitung
- W — Wasserleitung (sonstige)
- GK — Steuerkabel
- FM — Fernmeldeleitung
- GL — Gasleitung
- RÖL — Rohstoffpipeline
- EE — Energieversorgungsverordnung
- EF — Energieversorgungsfreileitung
- TE — Telekommunikationsverordnung
- TF — Telekommunikationsfreileitung
- RF — Richtfunkstrecke

Wasserhaltung

- E20 — Einleitstelle mit Nummer
- Versickerungsfläche

ALKIS-Daten vom Amt für Digitalisierung, Breitband und Vermessung (Stand: 04/2022)
Vermessung vom 04/2019
Fremdleitungen sind nachrichtlich dargestellt. Es besteht keine Gewähr auf Lage und Vollständigkeit.
Die Lage, Tiefe und Dimension der Fremdleitungen sind bei Bauausführung durch Einweisung und Handschachtung zu ermitteln.

Koordinatensystem: ETRS89 / UTM Zone N32, EPSG 4647

0 100 200 300 400 500 m

Querschnitt :

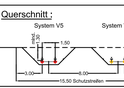

Unterlage: C2.3.2

BBPIG-Vorhaben 5, HGÜ-Verbindung Wolmirstedt - Isar
BBPIG-Vorhaben 5a, HGÜ-Verbindung Klein Rogahn - Isar
Leitung-Nr.: LH-16-10003 / LH-16-10004

Planfeststellungsabschnitt D2

Lageplan

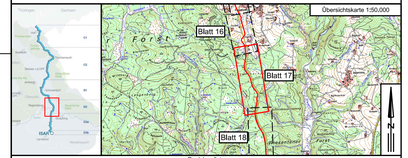

Revisionsliste

Rev	Datum	Ausgabe	Erstellt	Geprüft	Freigegeben
00	01.05.2023	Erstellung	Kessler	Jurek	Schalhorn

Planfeststellung

Festgestellt nach § 24 NABEG
Bonn, den

Vorhabenträger:
TenneT TSO GmbH
Bernecker Straße 70
95448 Bayreuth

Datum:

Auftragnehmer:
SOL-iG
imp GmbH
Im Neyl 18
59823 Arnsberg

Datum:

Der SuedOstLink (Vorhaben 5) wird durch EU-Mittel gefördert.
Kofinanziert von der Fazilität „Connecting Europe" der Europäischen Union.

Blatt-Nr.: 17	Maßstab:	1 : 2.000	
km: 18,4 - 20,0	Einheit:	m	

Dok.Titel	Objekt	-	DCC	-	Dok. Identnummer
SOL D2 §41 C2.3.2 Lageplan 12.000	17 – Abschnitt D2		D001165 - Genehmigung		A060-AGST-000761-AT-002