


Legende

Planung Schutzrohr V5 Schutzrohr V5a Trassenachse Arbeitsstreifen Zuwegung temporär Zuwegung dauerhaft Muffengrube V5 Muffengrube V5a Oberflurschranke (unmaßstäblich) Gewässerüberfahrt / mobile Brücke Kreuzungsnummer Bauwerksnummer V5 Bauwerksnummer V5a Zuwegungsnummer Trassenstationierung (km + m) Planfeststellungsgrenze LWL Anbindung V5 an LWL-Zwischenstation LWL Anbindung V5a an LWL-Zwischenstation Schutzgebiete FFH-Gebiet geschützte Biotope Naturdenkmal Naturschutzgebiete Naturschutzgebiete in Planung Vogelschutzgebiet (SPA) Überschwemmungsgebiete Wasserschutzgebiet Zone 1 Wasserschutzgebiet Zone 2 Wasserschutzgebiet Zone 3	Bestand Bundesland Landkreis Stadt / Gemeinde Gemarkung Flurstücksgrenze Flurstücksnummer Flurbereinigung Straßen- Wegekante Schiene Zaun Höhenlinien Schritte ± 5,0 m Buschgruppe Laubwald Nadelwald Mischwald Nadelbaum Laubbaum Gebäude Standort Windkraftanlage Bergbauberechtigungsfläche Freileitungsmast	Fremdleitungen TW Trinkwasserleitung AW Abwasserleitung W Wasserleitung (sonstige) SK Steuerkabel FW Fernwärmeleitung GL Gasleitung RS Rohstoffpipeline EE Energieversorgungserdleitung EF Energieversorgungsfreileitung TE Telekommunikationserdleitung TF Telekommunikationsfreileitung RF Richtfunkstrecke Wasserhaltung E25 Einleitstelle mit Nummer Versickerungsfläche
--	---	---

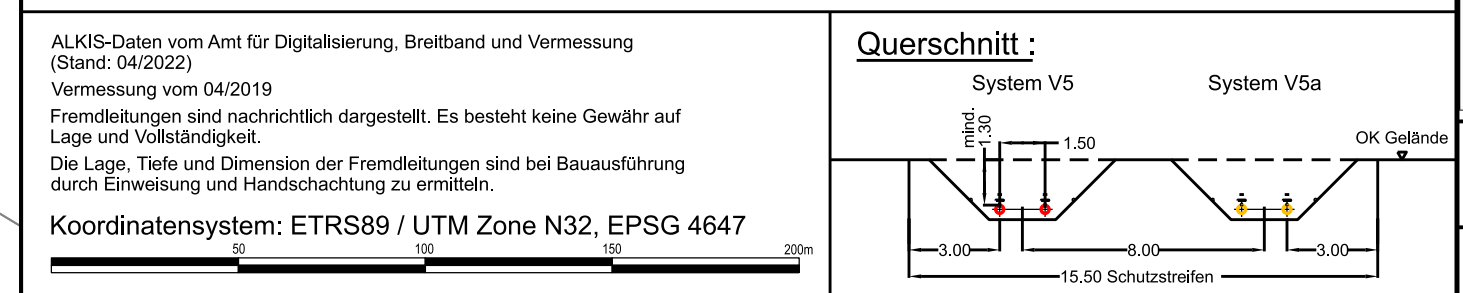

Unterlage: C2.3.2

tennet

BBPIG-Vorhaben 5, HGÜ-Verbindung Wolmirstedt - Isar
 BBPIG-Vorhaben 5a, HGÜ-Verbindung Klein Rogahn - Isar
 Leitung-Nr.: LH-16-10003 / LH-16-10004
Planfeststellungsabschnitt D2
Lageplan

Übersichtskarte 1:50.000

Rev	Datum	Erstellung	Ausgabe	Erstellt	Geprüft	Freigegeben
00	31.05.2023	Erstellung		Kessler	Jurek	Schafhirt

Planfeststellung

Vorhabenträger:
 TenneT TSO GmbH
 Bernecker Straße 70
 95448 Bayreuth

tennet

Datum: _____

Auftragnehmer:
 imp GmbH
 Im Neyl 18
 59823 Arnberg

SOL-iG
 imp ARCADIS
 Part of Service OPTICA CONSULT

Datum: _____

Der SuedOstLink (Vorhaben 5) wird durch EU-Mittel gefördert.
Kofinanziert von der Fazilität „Connecting Europe“ der Europäischen Union.

Blatt-Nr.: 24
 km: 27,3 - 28,1
 Maßstab: 1 : 2.000
 Einheit: m

Dok.Titel	Objekt	DCC	Dok. Identnummer
SOL D2 §21 C.2.3.2 Lagepläne 1:2.000	17 - Abschnitt D2	D00165 - Genehmigung	A060-AGT-000761-AT-002