



LEGENDE

Planung

- Trasse mit Kilometrierung
- festgelegter Trassenkorridor
- Planfeststellungsgrenze
- Bundesstraße
- Staatsstraße
- Kreisstraße
- Gemeindeverbindungs- und Ortsstraße
- temporäre Zuwegung


Blatt 01: Blattschnitt 1:2000 mit Blattnummer

Verwaltung

- Bundesland
- Landkreis
- Gemeinde

tennet Unterlage: C2.3.3.1

BBPIG-Vorhaben 5a, HGÜ-Verbindung Klein Rogahn - Isar
 Leitung-Nr.: LH-16-10003 / LH-16-10004
 Planfeststellungsabschnitt D2
Übersichtsplan Wegekonzzept

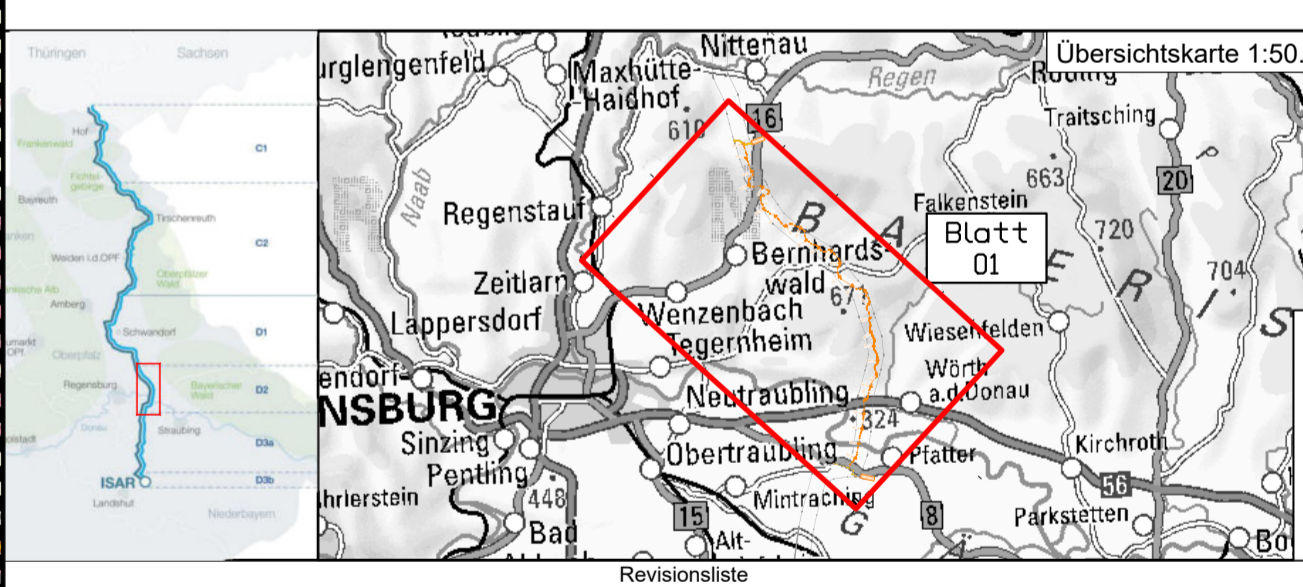

00	01.03.2023	Erstellung		Schwabe	Jurek	Schäfer
Rev	Datum		Ausgabe	Erstellt	Geprüft	Freigegeben
Planfeststellung			tennet Festgestellt nach § 24 NABEG			
Vorhabensträger: TenneT TSO GmbH Gemeinde Straße 70 95448 Bayreuth			Datum:			
Auftragnehmer: Imp GmbH Im Neuf 15 95823 Arnberg			SOLiG			
Der SuedOstLink (Vorhaben 5) wird durch EU-Mittel gefördert. Kofinanziert von der Fazilität „Connecting Europe“ der Europäischen Union.			Datum:			
Blatt-Nr.: 01 von 01		Maßstab: 1:25.000		DCC		
km: 0,0 - 28,8		Einheit: [m]		Dok. Identnummer: A000-AGT-000738-A1-001		
Dok. Titel: SOLI_G2_01_C2.3.3.1_Übersichtsplan Wegekonzzept			17-Abschnitt D2			

Datengrundlage: DTK 25 - © Geo Basis-DE/BKG 2022
 Koordinatensystem: ETRS89 / UTM Zone N32, EPSG 4647
 M 1 : 25.000
 1000m 0 1000m 2000m 2500m