



Regierungsbezirk Oberpfalz
Landkreis Regensburg
Gemeinde Wörth a.d. Donau
Gemarkung Kiefenholz

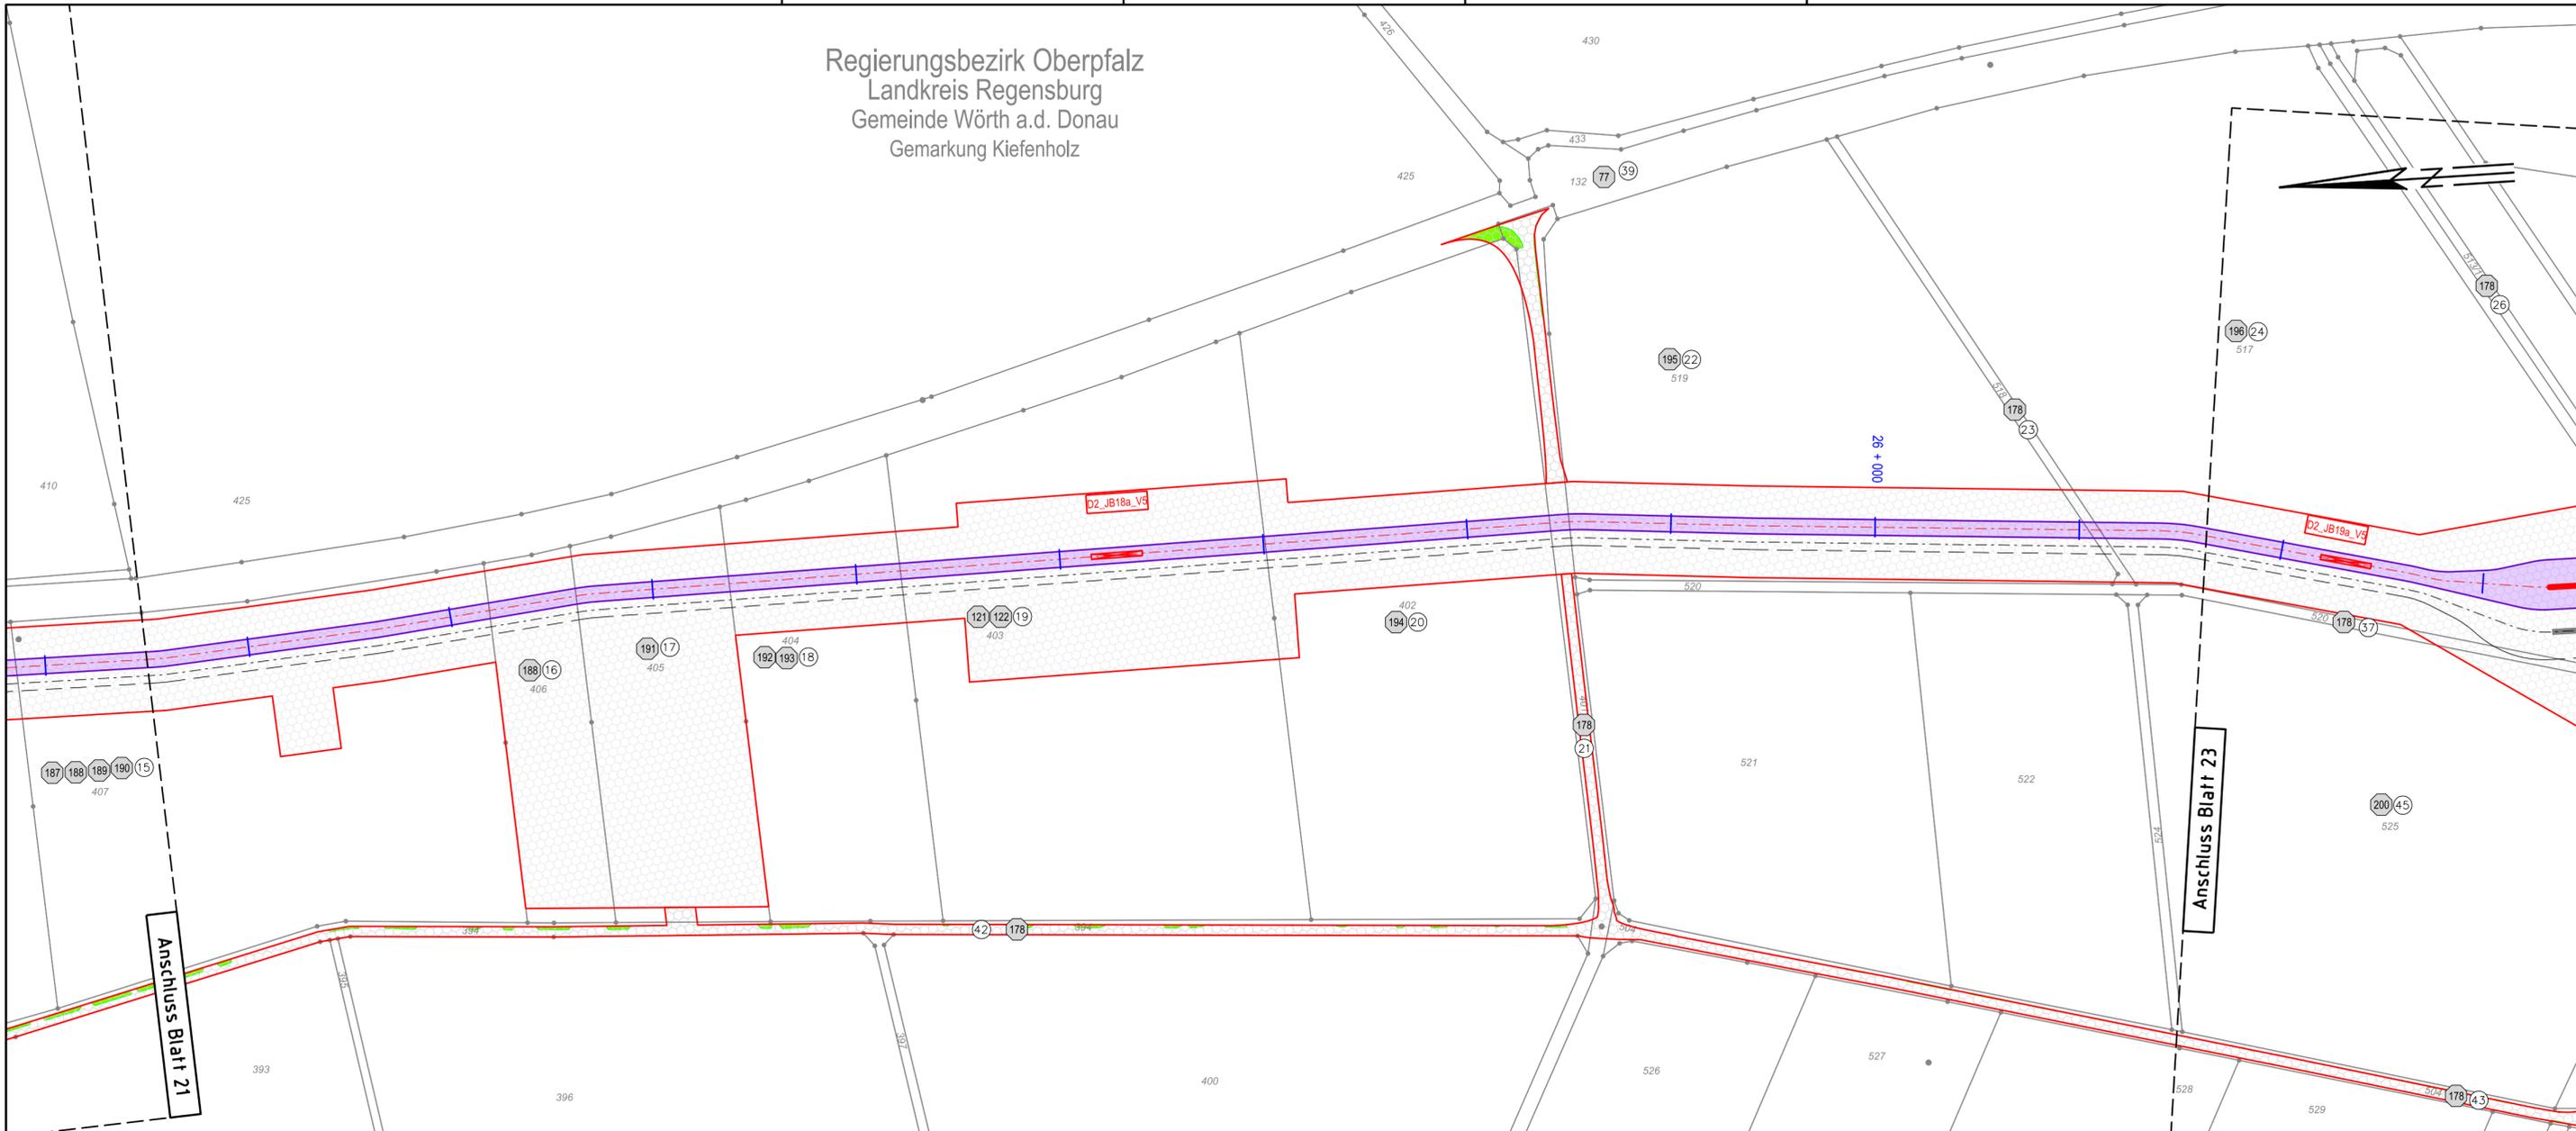

Systemskizze SuedOstLink:

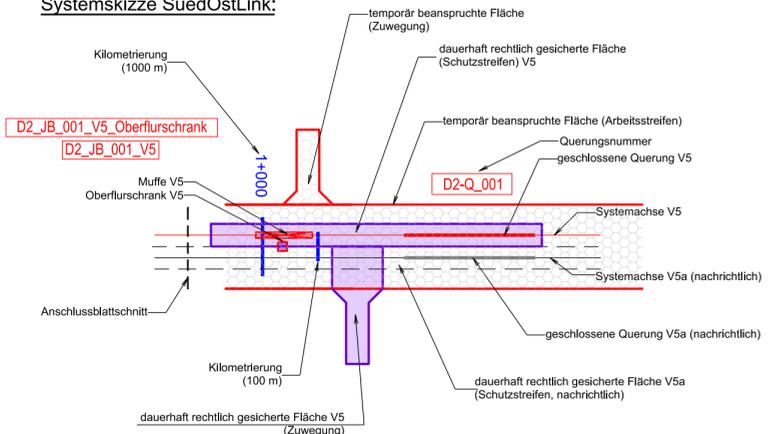

Kilometrierung wird von der Systemachse ab Abschnittsbeginn angegeben.

Legende


- Grenzen:**
- Bundesland
 - Landkreis
 - Stadt / Gemeinde
 - Gemarkung
 - Flurstücksgrenze
 - Flurstücksnummer
 - Flurbereinigung
 - Gebäude
- Planung:**
- Eigentümer Schlüsselnummer
 - Grundstücksordnungsnummer
 - dauerhaft rechtlich gesicherte Fläche V5
 - temporär beanspruchte Fläche
 - Wald- und Gehölzgriff

ALKIS-Daten vom Amt für Digitalisierung, Breitband und Vermessung
(Stand: 04/2022)
Vermessung vom 04/2019
Fremdleitungen sind nachrichtlich dargestellt. Es besteht keine Gewähr auf Lage und Vollständigkeit.
Die Lage, Tiefe und Dimension der Fremdleitungen sind bei Bauausführung durch Einweisung und Handschachtung zu ermitteln.
Koordinatensystem: ETRS89 / UTM Zone N32, EPSG 4647



Unterlage: D3.1

BBPIG-Vorhaben 5, HGÜ-Verbindung Wolmirstedt - Isar
BBPIG-Vorhaben 5a, HGÜ-Verbindung Klein Rogahn - Isar
Leitungs-Nr.: LH-16-10003 / LH-16-10004
Planfeststellungsabschnitt D2
Rechtserwerbsplan V5

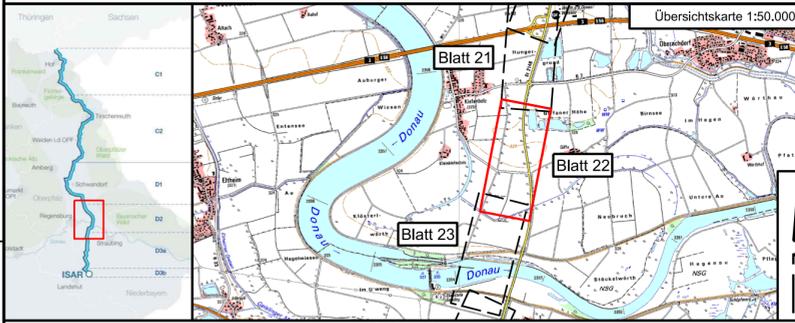

Rev	Datum	Erstellung	Ausgabe	Erstellt	Geprüft	Freigegeben
00	31.05.2023	Erstellung		Schwabe	Jurek	Schafhirt

Planfeststellung

Vorhabenträger:
TenneT TSO GmbH
Bernecker Straße 70
95448 Bayreuth

Datum: _____

Auftragnehmer:
Imp GmbH
Im Neyl 18
59823 Amsberg

Datum: _____

Der SuedOstLink (Vorhaben 5) wird durch EU-Mittel gefördert.
 Kofinanziert von der Fazilität „Connecting Europe“ der Europäischen Union.

Blatt-Nr.: 22	Maßstab: 1 : 2.000
km: 25.1 - 26.3	Einheit: m
Dok.Titel: SOL D2 §21 D3.1 Rechtserwerbspläne 1:2.000 Vorhaben Nr. 5 (Blatt 01 bis 25)	Objekt: 17 - Abschnitt D2
Dok. Identnummer: A060-AGT-000761-AT-001	DCC - D00165 - Genehmigung