


- ### Legende
- Grenzen:**
- Bundesland
 - - - Landkreis
 - Stadt / Gemeinde
 - Gemarkung
 - Flurstücksgrenze
 - 37 Flurstücksnummer
 - ← Flurbereinigung
 - ▨ Gebäude
- Planung:**
- ① Eigentümer Schlüsselnummer
 - ⑤ Grundstücksordnungsnummer
 - dauerhaft rechtlich gesicherte Fläche V5a
 - temporär beanspruchte Fläche
 - Wald- und Gehölzengriff

ALKIS-Daten vom Amt für Digitalisierung, Breitband und Vermessung (Stand: 04/2022)
 Vermessung vom 04/2019
 Fremdleitungen sind nachrichtlich dargestellt. Es besteht keine Gewähr auf Lage und Vollständigkeit.
 Die Lage, Tiefe und Dimension der Fremdleitungen sind bei Bauausführung durch Einweisung und Handschachtung zu ermitteln.

Koordinatensystem: ETRS89 / UTM Zone N32, EPSG 4647

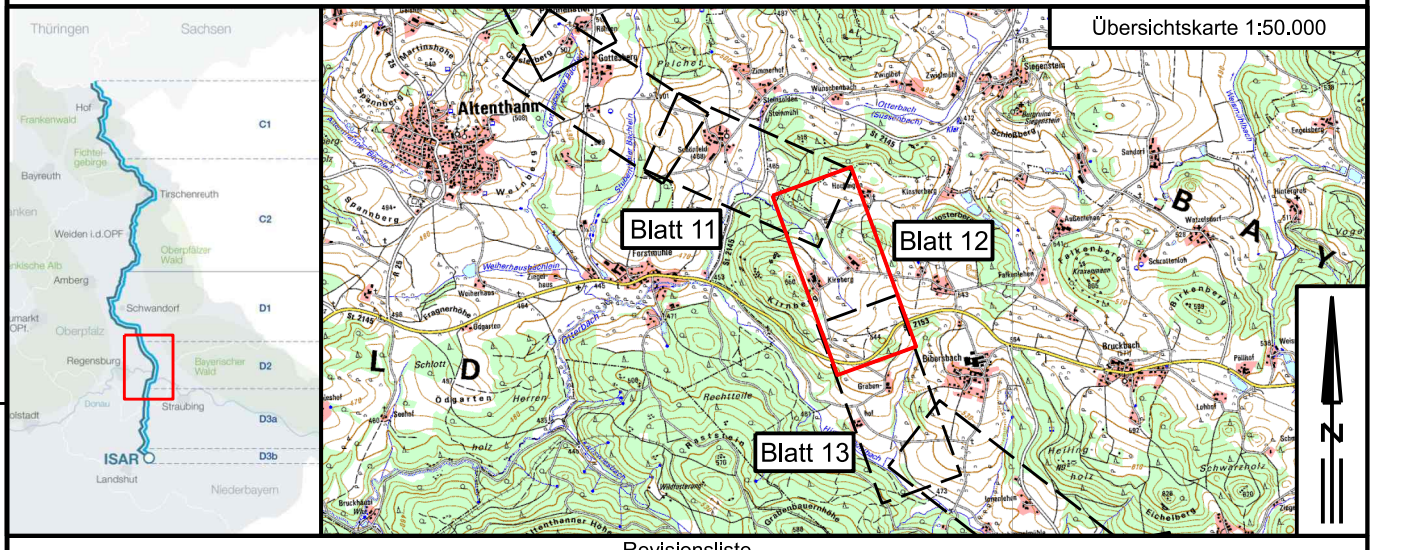

Rev	Datum	Erstellung	Ausgabe	Erstellt	Geprüft	Freigegeben
00	31.05.2023	Erstellung		Schwabe	Jurek	Schafhirt

Planfeststellung

Vorhabenträger:
 TenneT TSO GmbH
 Bernecker Straße 70
 95448 Bayreuth

Tennet

Datum: _____

Auftragnehmer:
 Imp GmbH
 Im Neyl 18
 59823 Amsberg

SOL-iG

imp **ARCADIS**

Datum: _____

Der SuedOstLink (Vorhaben 5) wird durch EU-Mittel gefördert.
Kofinanziert von der Fazilität „Connecting Europe“ der Europäischen Union.

Blatt-Nr.: 12	Maßstab: 1 : 2.000
km: 12,1 - 13,5	Einheit: m

Dok. Titel	Objekt	DCC	Dok. Identnummer
SOL D2 §21 D3.2 Rechtserwerbspläne 1:2.000 Vorhaben Nr. 5a (Blatt 01 bis 25)	17 - Abschnitt D2	D00165 - Genehmigung	A060-AGT-000761-AT-002