

- ### Vorhaben nach §21 NABEG
- Trassenachse
 - Schutzstreifen
 - Arbeitsflächen
 - Bebauung
 - LWL-ZS
 - Linkbox
 - Geschlossene Querung mit Querungsnummer
 - Bohrpressung
 - HDD
 - Zuwegungen
 - temporär anzulegende Baustraßen
 - Nutzung vorhandener Wege und Straßen
 - Sonstiges
 - Versickerungsflächen (keine Eingriffsflächen)
 - Baubedingte Grundwasserabsenkung

- ### Geschützte Bestandteile von Natur und Landschaft, Biotopverbundflächen
- FFH-Gebiet
 - Vogelschutzgebiet
 - Landschaftsschutzgebiet
 - Naturschutzgebiet
 - Naturpark

- ### Sonstige schutzgutrelevante Funktionen und Umweltbestandteile
- Arten- und Biotopschutzprogramm Bayern (Nr.)
 - Arten- und Biotopschutzprogramm Bayern (Punkt)
 - Waldfunktion: Lebensraum/Landschaftsbild, Art. 6 BayWaldG
 - Biotopverbund
 - Okokontofläche
 - Wildkatzenwegeplan
 - Wiesenbrütterkulisse 2018
 - Feldvogelkulisse Kiebitz 2020


- ### Vorbelastungen
- Freileitung
 - Freileitungsmast
 - Bundesautobahn
 - Bundesstraße
 - Landesstraße, Staatsstraße
 - Kreisstraße, sonstige Straßen
 - Bahnschiene

Konflikte

Konflikte werden über Bestandteile der Schutzgutfunktionen der Tiere und Pflanzen berücksichtigt (s. Karten F2.2.2.1, F2.2.2.2, F2.2.3)

- ### Untersuchungsraum
- 500m links und rechts mit anlassbezogener Aufweitung
- ### Arbeitskilometrierung
- 500 m

- ### Verwaltungsgrenzen
- Gemeinde
 - Regierungsbezirke
 - Landkreis
 - Bundesland
- ### Nachrichtliche Darstellung
- Trasse der Abschnitte D1 und D3a
 - Festgelegter Trassenkorridor (ITK) gem. §12 NABEG
 - Blattschnitte

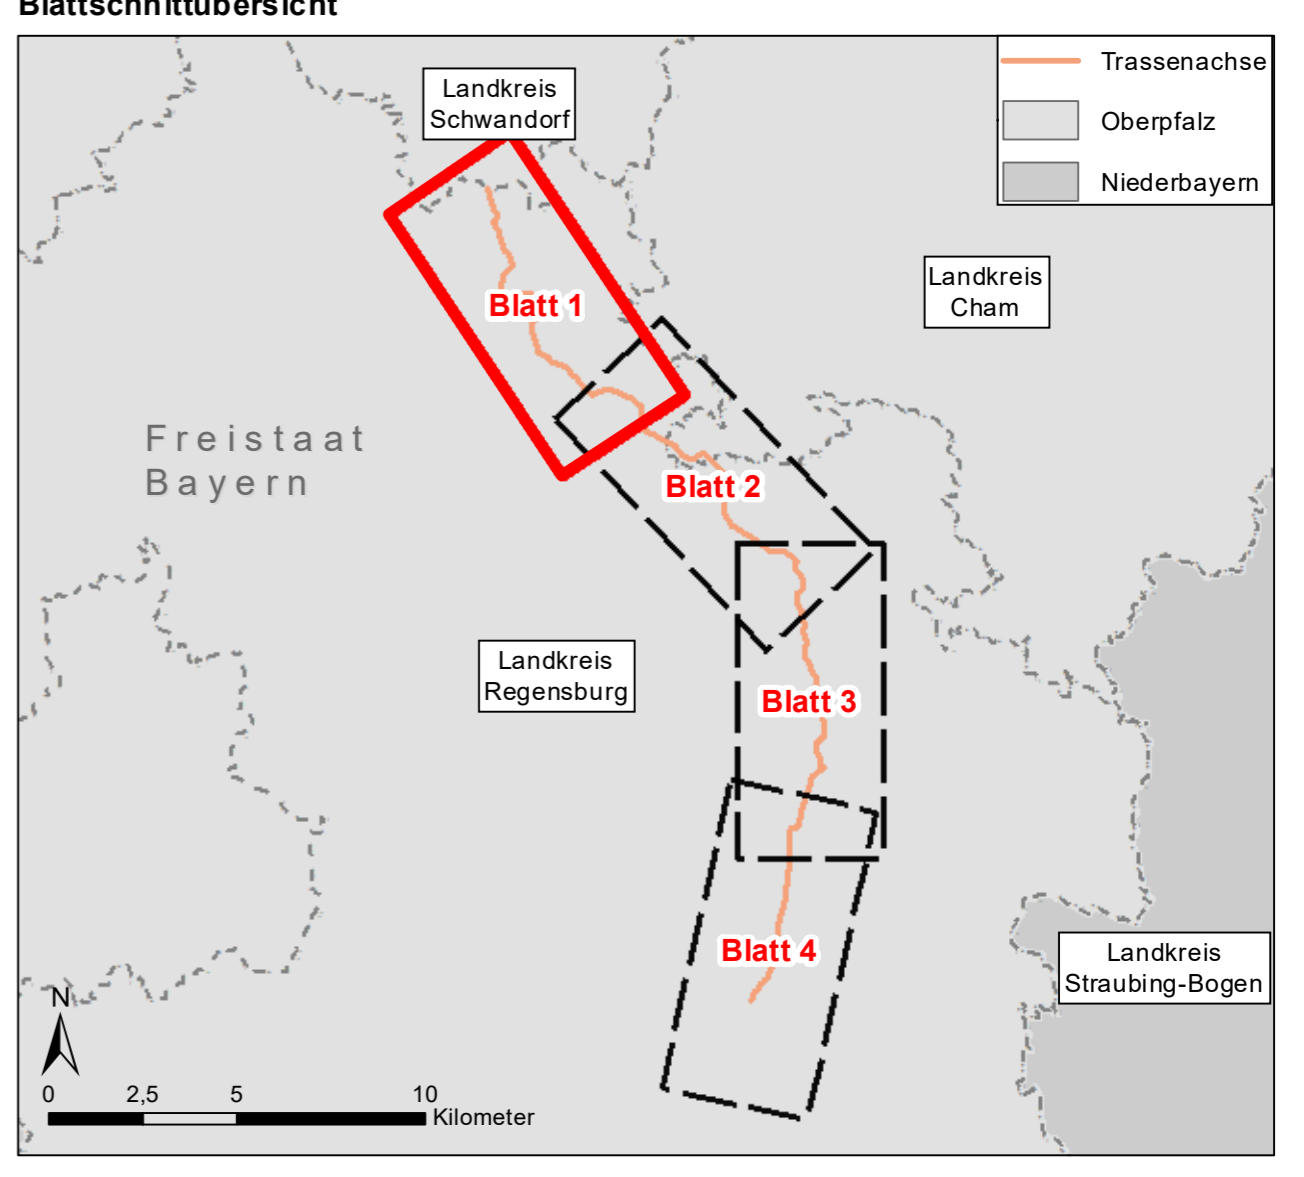

Datenquellen: SOL_CD_U_AGE_DOC_Datengrundlagen.pdf (Anlage M)
 Referenzsystem: ETRS 1989 UTM Zone N32, Projektion: Transverse Mercator, Datum: ETRS 1989
 Höhensystem: DHHN2016

Unterlage : F2.2.4
Blatt : 1 von 4

tennet

BBPIG Vorhaben 5, HGÜ-Verbindung Wolmirstedt - Isar
 BBPIG Vorhaben 5a, HGÜ-Verbindung Klein Rogahn - Isar
 Leitung-Nr.: LH-16-10003 / LH-16-10004
 Planfeststellungsabschnitt D2
 Bestandskarte

SOL D2 §21 Anlage F2.2.4 Bestandskarte Geschützte Bestandteile von Natur und Landschaft und sonstige schutzgutrelevante Funktionen und Umweltbestandteile

R00	17.05.2023	Erstellung	D. Haas	M. Härlin	N. Trommler	Marin Schafhirt
Rev	Datum	Inhalt / Art der Änderung	Erstellt	Geprüft	ARGE	Freigebe VMT

Vorhabenträger:
tennet
 TenneT TSO GmbH
 Bernecker Straße 70
 95448 Bayreuth

Festgestellt nach § 24 NABEG
 Bonn, den

Auftragnehmer:
ARGE SOL UMWELT SÜD
 ARGE SOL Umwelt Süd GbR
 c/o Arcadis Germany GmbH
 Europaplatz 3
 64293 Darmstadt

Der SuedOstLink (Vorhaben 5) wird durch EU-Mittel gefördert.
 Kofinanziert von der Fazilität „Connecting Europe“ der Europäischen Union.

Blatt-Nr.: 1	Maßstab: 1:10.000		
km:	Einheit: m		
Dok. Titel	Objekt	DCC	Dok. Identnummer
SOL D2 §21 Anlage F2.2.4 Schutzgut Tiere, Pflanzen und die biologische Vielfalt - Schutzgebiete	17-Abschnitt D2	D00165	A060-AGU-000377-Alt