

- ### Vorhaben nach §21 NABEG
- Trassenachse
 - Schutzstreifen
 - Arbeitsflächen
 - Bebauung: LWL-ZS, Linkbox
 - Geschlossene Querung mit Querungsnummer: Bohrpressung, HDD
 - Zuwegungen: temporär anzulegende Baustraßen, Nutzung vorhandener Wege und Straßen
 - Sonstiges: Versickerungsflächen (keine Eingriffsflächen), Baubedingte Grundwasserabsenkung

- ### Geschützte Bestandteile von Natur und Landschaft, Biotopverbundflächen
- FFH-Gebiet
 - Vogelschutzgebiet
 - Landschaftsschutzgebiet
 - Naturschutzgebiet
 - Naturpark

- ### Sonstige schutzgutrelevante Funktionen und Umweltbestandteile
- Arten- und Biotopschutzprogramm Bayern (Nr.)
 - Arten- und Biotopschutzprogramm Bayern (Punkt)
 - Waldfunktion: Lebensraum/Landschaftsbild, Art. 6 BayWaldG
 - Biotopverbund
 - Okokontofläche
 - Wildkatzenwegeplan
 - Wiesenbrütterkultise 2018
 - Feldvogelkultise Kiebitz 2020


- ### Vorbelastungen
- Freileitung
 - Freileitungsmast
 - Bundesautobahn
 - Bundesstraße
 - Landesstraße, Staatsstraße
 - Kreisstraße, sonstige Straßen
 - Bahnschiene

Konflikte

Konflikte werden über Bestandteile der Schutzgutfunktionen der Tiere und Pflanzen berücksichtigt (s. Karten F2.2.2.1, F2.2.2.2, F2.2.3)

- ### Untersuchungsraum
- 500m links und rechts mit anlassbezogener Aufweitung
- ### Arbeitskilometrierung
- 500 m

- ### Verwaltungsgrenzen
- Gemeinde
 - Landkreis
 - Regierungsbezirke
 - Bundesland
- ### Nachrichtliche Darstellung
- Trasse der Abschnitte D1 und D3a
 - Festgelegter Trassenkorridor (FTK) gem. §12 NABEG
 - Blattschnitte

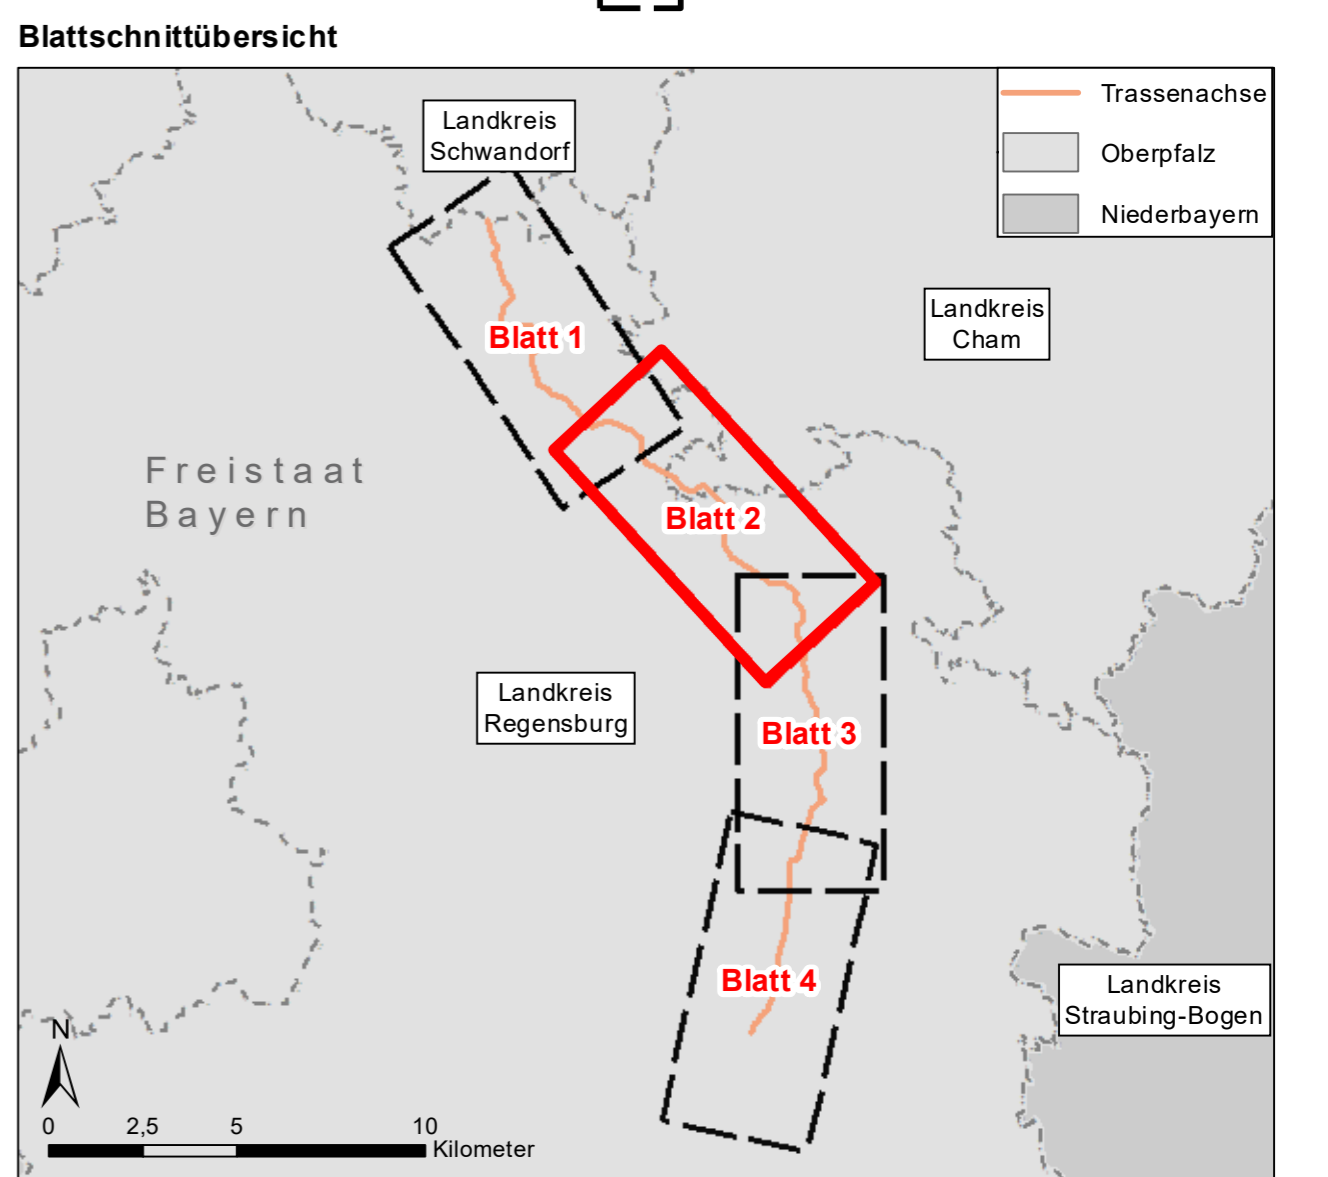

Datenquellen: SOL_CD_U_AGE_DOC_Datengrundlagen.pdf (Anlage M)
 Referenzsystem: ETRS 1989 UTM Zone N32, Projektion: Transverse Mercator, Datum: ETRS 1989
 Höhensystem: DHHN2016

tennet Unterlage : F2.2.4 Blatt : 2 von 4

BBPBG Vorhaben 5, HGÜ-Verbindung Wolmirsted - Isar
 BBPBG Vorhaben 5a, HGÜ-Verbindung Klein Rogahn - Isar
 Leitung-Nr.: LH-16-10003 / LH-16-10004
 Planfeststellungsabschnitt D2
 Bestandskarte

SOL D2 §21 Anlage F2.2.4 Bestandskarte Geschützte Bestandteile von Natur und Landschaft und sonstige schutzgutrelevante Funktionen und Umweltbestandteile

R00	17.05.2023	Erstellung	D. Haas	M. Härlin	N. Trommler	Marin Schafhirt
Rev	Datum	Inhalt / Art der Änderung	Erstellt	Geprüft	Freigebe	Freigebe

Vorhabenträger: **tennet** Festgestellt nach § 24 NABEG Bonn, den

TenneT TSO GmbH
 Bernecker Straße 70
 95448 Bayreuth

Auftragnehmer: **ARGE SOL UMWELT SÜD**

ARGE SOL Umwelt Süd GbR
 c/o Arcadis Germany GmbH
 Europaplatz 3
 64293 Darmstadt

Der SuedOstLink (Vorhaben 5) wird durch EU-Mittel gefördert.
Kofinanziert von der Fazilität „Connecting Europe“ der Europäischen Union.

Blatt-Nr.: 2	Maßstab: 1:10.000
km:	Einheit: m
Dok. Titel: SOL D2 §21 Anlage F2.2.4 Schutzgut Tiere, Pflanzen und die biologische Vielfalt - Schutzgebiete	Objekt: 17-Abschnitt D2
	DCC: D00165
	Dok. Identnummer: A060-A-GU-000377-Alt