

- Vorhaben nach §21 NABEG**
- Trassenachse
 - Schutzstreifen
 - Arbeitsflächen
 - Bebauung
 - LWL-ZS
 - Linkbox
 - Geschlossene Querung mit Querungsnummer
 - Bohrpressung
 - HDD
 - Zuwegungen
 - temporär anzulegende Baustraßen
 - Nutzung vorhandener Wege und Straßen
 - Sonstiges
 - Versickerungsflächen (keine Eingriffsflächen)
 - Baubedingte Grundwasserabsenkung

- Geschützte Bestandteile von Natur und Landschaft, Biotopverbundflächen**
- FFH-Gebiet
 - Vogelschutzgebiet
 - Landschaftsschutzgebiet
 - Naturschutzgebiet
 - Naturpark


- Sonstige schutzgutrelevante Funktionen und Umweltbestandteile**
- Arten- und Biotopschutzprogramm Bayern (Nr.)
 - Arten- und Biotopschutzprogramm Bayern (Punkt)
 - Waldfunktion: Lebensraum/Landschaftsbild, Art. 6 BayWaldG
 - Biotopverbund
 - Okokontofläche
 - Wildkatzenwegeplan
 - Wiesenbrüterkulisse 2018
 - Feldvogelkulisse Kiebitz 2020

- Vorbelastungen**
- Freileitung
 - Freileitungsmast
 - Bundesautobahn
 - Bundesstraße
 - Landesstraße, Staatsstraße
 - Kreisstraße, sonstige Straßen
 - Bahnschiene

Konflikte
Konflikte werden über Bestandteile der Schutzgutfunktionen der Tiere und Pflanzen berücksichtigt (s. Karten F2.2.2.1, F2.2.2.2, F2.2.3)

- Untersuchungsraum**
500m links und rechts mit anlassbezogener Aufweitung
- Arbeitskilometrierung**
500 m

- Verwaltungsgrenzen**
- Gemeinde
 - Regierungsbezirke
 - Landkreis
 - Bundesland
- Nachrichtliche Darstellung**
- Trasse der Abschnitte D1 und D3a
 - Festgelegter Trassenkorridor (FTK) gem. §12 NABEG
 - Blattschnitte

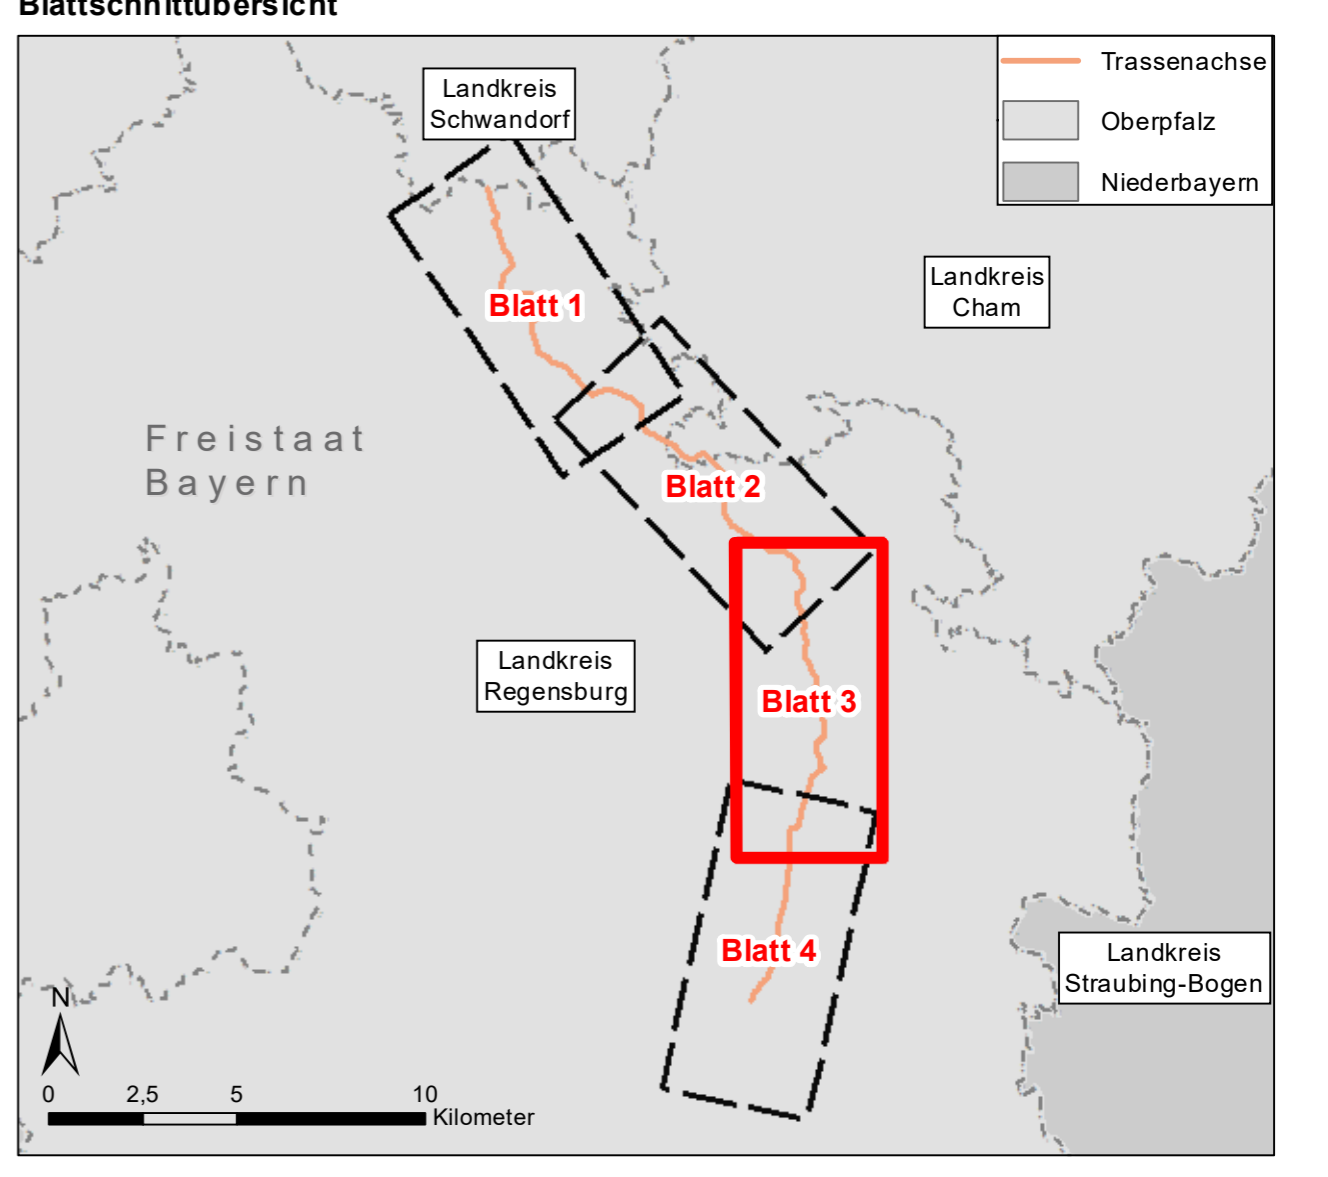

Datenquellen: SOL_CD_U_AGE_DOC_Datengrundlagen.pdf (Anlage M)
Referenzsystem: ETRS 1989 UTM Zone N32, Projektion: Transverse Mercator, Datum: ETRS 1989
Höhensystem: DHHN2016

Tennet Unterlage: F2.2.4 Blatt: 3 von 4

BBPIG Vorhaben 5, HGÜ-Verbindung Wolmirstedt - Isar
BBPIG Vorhaben 5a, HGÜ-Verbindung Klein Rogahn - Isar
Leitung-Nr.: LH-16-10003 / LH-16-10004
Planfeststellungsabschnitt D2
Bestandskarte

SOL D2 §21 Anlage F2.2.4 Bestandskarte Geschützte Bestandteile von Natur und Landschaft und sonstige schutzgutrelevante Funktionen und Umweltbestandteile

R00	17.05.2023	Erstellung				D. Haas	M. Härlin	N. Trommler	Marth Schaffert
Rev	Datum	Inhalt / Art der Änderung	Erstellt	Geprüft	Freigebe	ARGE	ARGE	ARGE	VMT

Vorhabenträger:
TenneT TSO GmbH
Bernecker Straße 70
95448 Bayreuth

Festgestellt nach § 24 NABEG
Bonn, den

Auftragnehmer:
ARGE SOL Umwelt Süd GbR
c/o Arcadis Germany GmbH
Europaplatz 3
64293 Darmstadt

Der SuedOstLink (Vorhaben 5) wird durch EU-Mittel gefördert.
Kofinanziert von der Fazilität „Connecting Europe“ der Europäischen Union.

Blatt-Nr.: 3	Maßstab: 1:10.000		
km:	Einheit: m		
Dok. Titel	Objekt	DCC	Dok. Identnummer
SOL D2 §21 Anlage F2.2.4 Schutzgut Tiere, Pflanzen und die biologische Vielfalt - Schutzgebiete	17-Abschnitt D2	D00165	A060-AGU-00377-A11