

- Vorhaben nach §21 NABEG**
- Trassenachse
  - Schutzstreifen
  - Arbeitsflächen
  - LWL-ZS
  - Linkbox
  - Geschlossene Querung mit Querungsnummer
  - Bohrpressung
  - HDD
  - Zuwegungen
  - temporär anzulegende Baustraßen
  - Nutzung vorhandener Wege und Straßen
  - Sonstiges
  - Versickerungsflächen (keine Eingriffsflächen)
  - Baubedingte Grundwasserabsenkung

- Geschützte Bestandteile von Natur und Landschaft, Biotopverbundflächen**
- FFH-Gebiet
  - Vogelschutzgebiet
  - Landschaftsschutzgebiet
  - Naturschutzgebiet
  - Naturpark


- Sonstige schutzgutrelevante Funktionen und Umweltbestandteile**
- Arten- und Biotopschutzprogramm Bayern (Nr.)
  - Arten- und Biotopschutzprogramm Bayern (Punkt)
  - Waldfunktion: Lebensraum/Landschaftsbild, Art. 6 BayWaldG
  - Biotopverbund
  - Okokontofläche
  - Wildkatzenwegeplan
  - Wiesenbrütterkulisse 2018
  - Feldvogelkulisse Kiebitz 2020

- Vorbelastungen**
- Freileitung
  - Freileitungsmast
  - Bundesautobahn
  - Bundesstraße
  - Landesstraße, Staatsstraße
  - Kreisstraße, sonstige Straßen
  - Bahnschiene

**Konflikte**  
Konflikte werden über Bestandteile der Schutzgutfunktionen der Tiere und Pflanzen berücksichtigt (s. Karten F2.2.2.1, F2.2.2.2, F2.2.3)

- Untersuchungsraum**  
500m links und rechts mit anlassbezogener Aufweitung
- Arbeitskilometrierung**  
500 m

- Verwaltungsgrenzen**
- Gemeinde
  - Regierungsbezirke
  - Landkreis
  - Bundesland
- Nachrichtliche Darstellung**
- Trasse der Abschnitte D1 und D3a
  - Festgelegter Trassenkorridor (ITK) gem. §12 NABEG
  - Blattschnitte

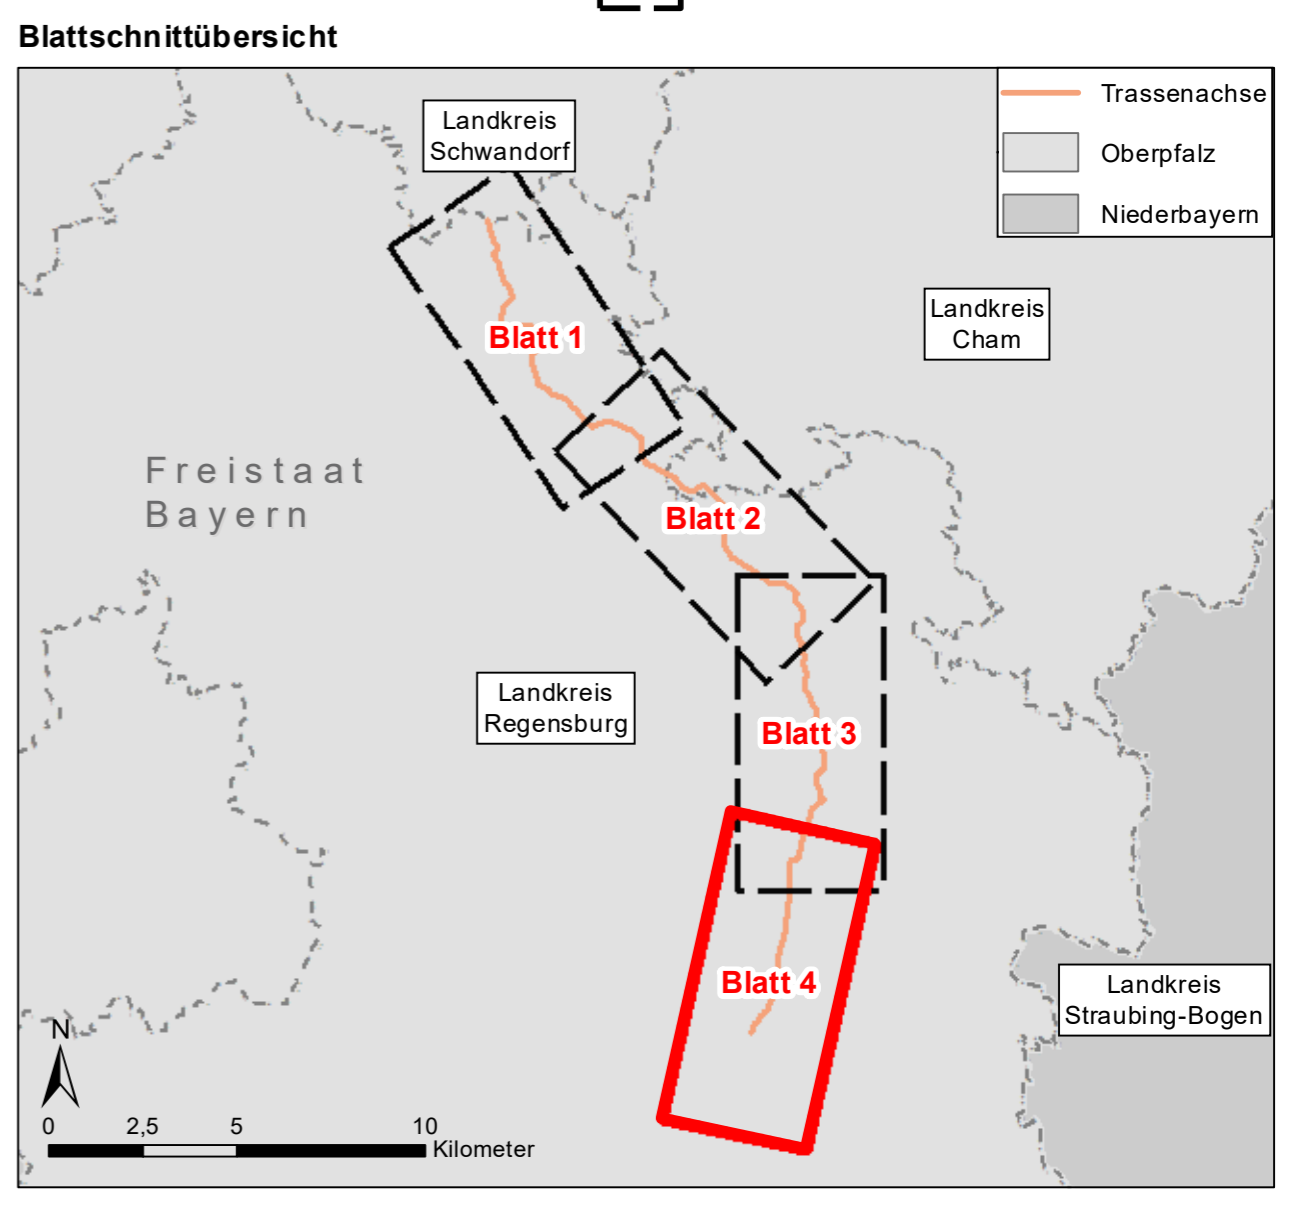

Datenquellen: SOL\_CD\_U\_AGE\_DOC\_Datengrundlagen.pdf (Anlage M)  
Referenzsystem: ETRS 1989 UTM Zone N32, Projektion: Transverse Mercator, Datum: ETRS 1989  
Höhensystem: DHHN2016

**tennet** Unterlage : F2.2.4 Blatt : 4 von 4

BBPBG Vorhaben 5, HGÜ-Verbindung Wolmirstedt - Isar  
BBPBG Vorhaben 5a, HGÜ-Verbindung Klein Rogahn - Isar  
Leitung-Nr.: LH-16-10003 / LH-16-10004  
Planfeststellungsabschnitt D2  
Bestandskarte

**SOL D2 §21 Anlage F2.2.4 Bestandskarte Geschützte Bestandteile von Natur und Landschaft und sonstige schutzgutrelevante Funktionen und Umweltbestandteile**

R00	17.05.2023	Erstellung				D. Haas	M. Härlin	N. Trommler	Marth Schaffert
Rev	Datum	Inhalt / Art der Änderung	Erstellt	Geprüft	ARGE	Freigebe	ARGE	Freigebe	VHT

Vorhabenträger:  
**tennet**  
TenneT TSO GmbH  
Bernecker Straße 70  
95448 Bayreuth

Festgestellt nach § 24 NABEG  
Bonn, den

Auftragnehmer:  
**ARGE SOL Umwelt Süd GbR**  
c/o Arcadis Germany GmbH  
Europaplatz 3  
64293 Darmstadt

Der SuedOstLink (Vorhaben 5) wird durch EU-Mittel gefördert.  
**Kofinanziert von der Fazilität „Connecting Europe“ der Europäischen Union.**

Blatt-Nr.: 4	Maßstab: 1:10.000		
km:	Einheit: m		
Dok. Titel	Objekt	DCC	Dok. Identnummer
SOL D2 §21 Anlage F2.2.4 Schutzgut Tiere, Pflanzen und die biologische Vielfalt - Schutzgebiete	17-Abschnitt D2	D00165	A060-AGU-000377-Alt