

**Vorhaben nach §21 NABEG**

- Trassenachse
- Schutzstreifen
- Arbeitsflächen
- Bebauung: LWL-ZS, Linkbox
- Geschlossene Querung mit Querungsnummer
- Bohrpressung
- HDD
- Zuwegungen: temporär anzulegende Baustraßen, Nutzung vorhandener Wege und Straßen
- Sonstiges: Versickerungsflächen (keine Eingriffsflächen), Baubedingte Grundwasserabsenkung

**Schutzgut Landschaft**

**Geschützte Teile von Natur und Landschaft nach §§ 23-29 BNatSchG**

- Naturschutzgebiet
- Landschaftsschutzgebiet
- Naturpark

**Landschaftsbildfunktion**

**Landschaftsprägende Elemente und Strukturen**

- Visuelle Leitlinie mit Fernwirkung
- Landschaftsprägende Elemente und Ensembles
- Landschaftsbildräume: sehr hohe Bedeutung, hohe Bedeutung, mittlere Bedeutung

**Sonstige schutzgutrelevante Funktionen und Umweltbestandteile**

- Waldfunktion Landschaftsbild
- Landschaftliches Vorbehaltsgebiet
- Regionale Grünzüge
- schutzwürdige Landschaften

**Konflikte**

- La1: Bau- und anlagenbedingte Inanspruchnahme von Landschaftsbestandteilen
- La2: Veränderung von Vegetationsstrukturen mit Relevanz für das SG Landschaft
- La3: Bauärmerwirkung auf Landschaftsbestandteile
- La4: Optische Veränderung von Landschaftsbestandteilen

**Vorbelastung**


- Freileitungsmast
- Freileitung
- Bundesautobahn
- Bundesstraße
- Landesstraße, Staatsstraße
- Kreisstraße, sonstige Straßen
- Bahnschiene
- Wohn-/Wohnmischbau
- Industrie- und Gewerbefläche

**Untersuchungsraum**

- 500m links und rechts mit anlassbezogener Aufweitung
- Arbeitskilometrierung: 500 m

**Verwaltungsgrenzen**

- Gemeinde, Landkreis, Regierungsbezirke, Bundesland
- Nachrichtliche Darstellung: Trasse der Abschnitte D1 und D3a, Festgelegter Trassenkorridor (ITK) gem. §12 NABEG, Blattsnitte

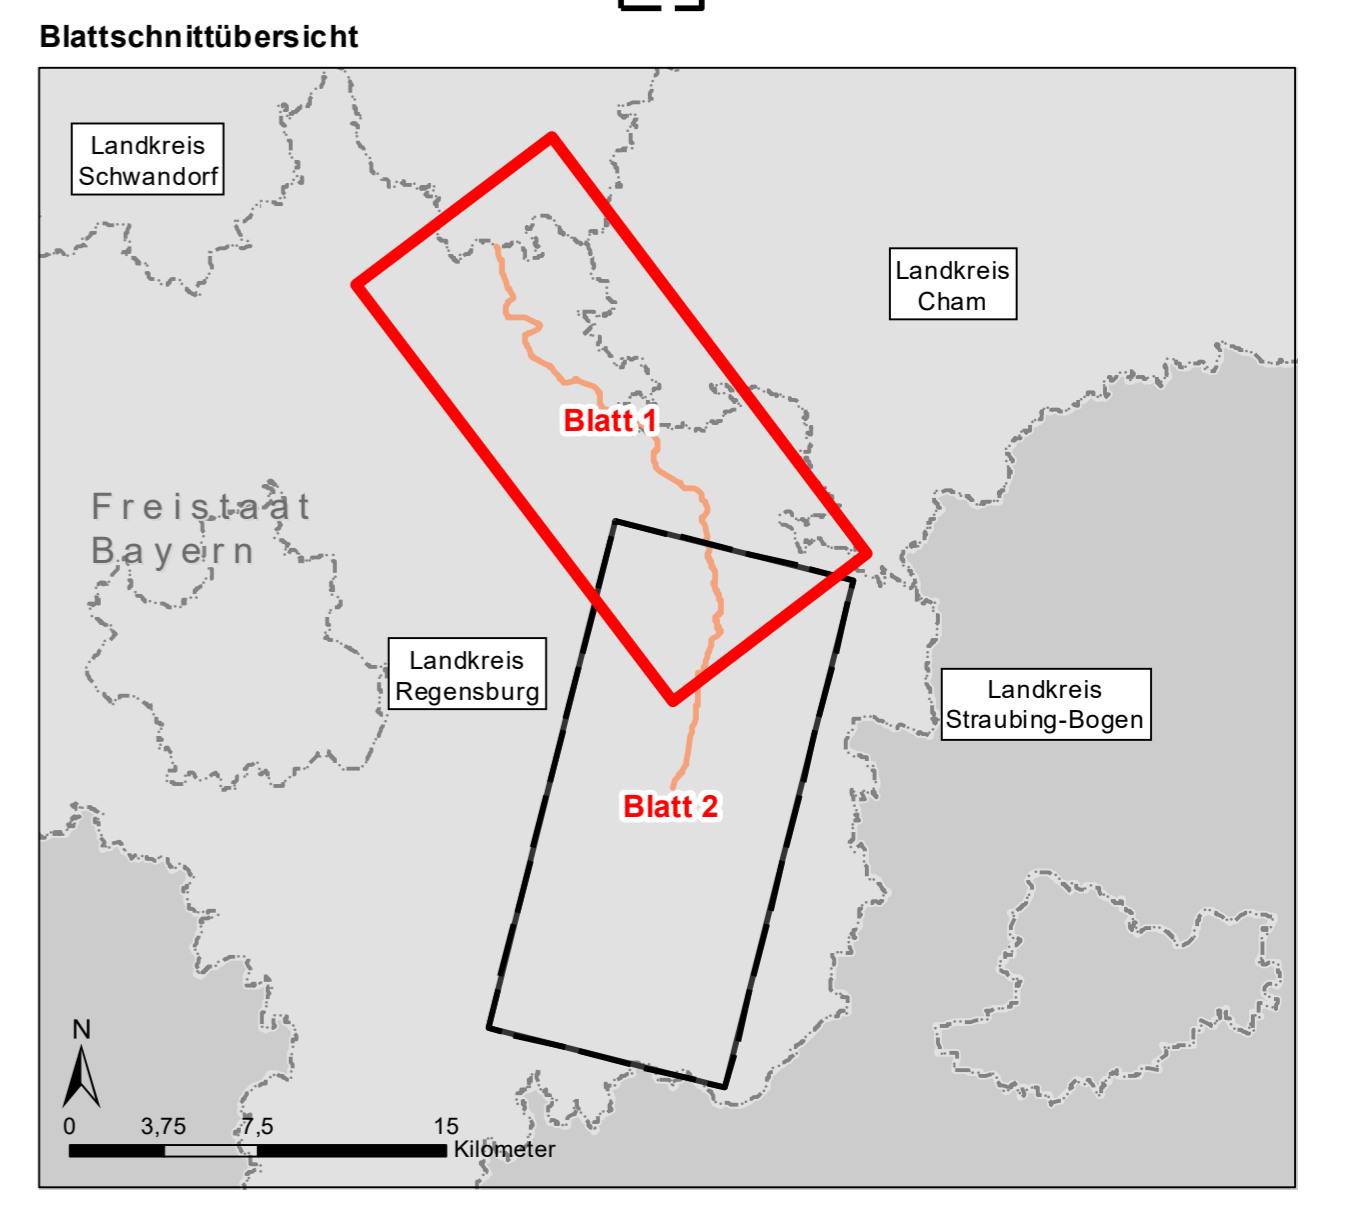

Datenquellen: SOL\_CD\_U\_AGE\_DOC\_Datengrundlagen.pdf (Anlage M)  
 Referenzsystem: ETRS 1989 UTM Zone N32, Projektion: Transverse Mercator, Datum: ETRS 1989  
 Höhensystem: DHHN2016

**TenneT** Unterlage : F2.2.8 Blatt : 1 von 2

BBPVG Vorhaben 5, HGÜ-Verbindung Wolmirstedt - Isar  
 BBPVG Vorhaben 5a, HGÜ-Verbindung Klein Rogahn - Isar  
 Leitung-Nr.: LH-16-10003 / LH-16-10004  
 Planfeststellungsabschnitt D2  
 Bestandskarte

**SOL D2 §21 Anlage F2.2.8 Schutzgut Landschaft**

R00	17.05.2023	Erstellung	D. Haas	M. Härin	N. Trommler	Martin Schmitt
Rev	Datum	Inhalt / Art der Änderung	Erstellt	Geprüft ARGE	Freigebe ARGE	Freigebe VHT

Vorhabenträger: **TenneT TSO GmbH**  
 Bernecker Straße 70  
 95448 Bayreuth

Festgestellt nach § 24 NABEG  
 Bonn, den

Auftragnehmer: **ARGE SOL Umwelt Süd GbR**  
 c/o Arcadis Germany GmbH  
 Europaplatz 3  
 64293 Darmstadt

Der SuedOstLink (Vorhaben 5) wird durch EU-Mittel gefördert.  
**Kofinanziert von der Fazilität „Connecting Europe“ der Europäischen Union.**

Blatt-Nr.: 1	Maßstab: 1:25.000	Dok. Identnummer
km:	Einheit: m	
Dok. Titel: SOL D2 §21 Anlage F2.2.8 Schutzgut Naturales Erbe und sonstige Sachgüter	Objekt: 17-Abschnitt D2	DCC: D00165
		A060-AGU-000377-A11