


- Vorhaben nach §21 NABEG**
- Trassenachse
 - Schutzstreifen
 - Arbeitsflächen
- Bebauung**
- LWL-ZS
 - Linkbox
- Geschlossene Querung mit Querungsnummer**
- Bohrpressung
 - HDD
- Zuwegungen**
- temporär anzulegende Baustraßen
 - Nutzung vorhandener Wege und Straßen
- Sonstiges**
- Versickerungsflächen (keine Eingriffsflächen)
 - Baubedingte Grundwasserabsenkung

Arbeitskilometrierung

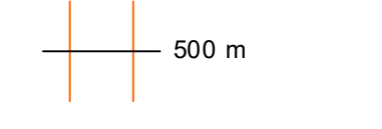


Verwaltungsgrenzen

- Gemeinde
- Landkreis
- Regierungsbezirke
- Bundesland

Nachrichtliche Darstellung

- Trasse der Abschnitte D1 und D3a
- Festgelegter Trassenkorridor (FTK) gem. §12 NABEG

Blattschnittübersicht

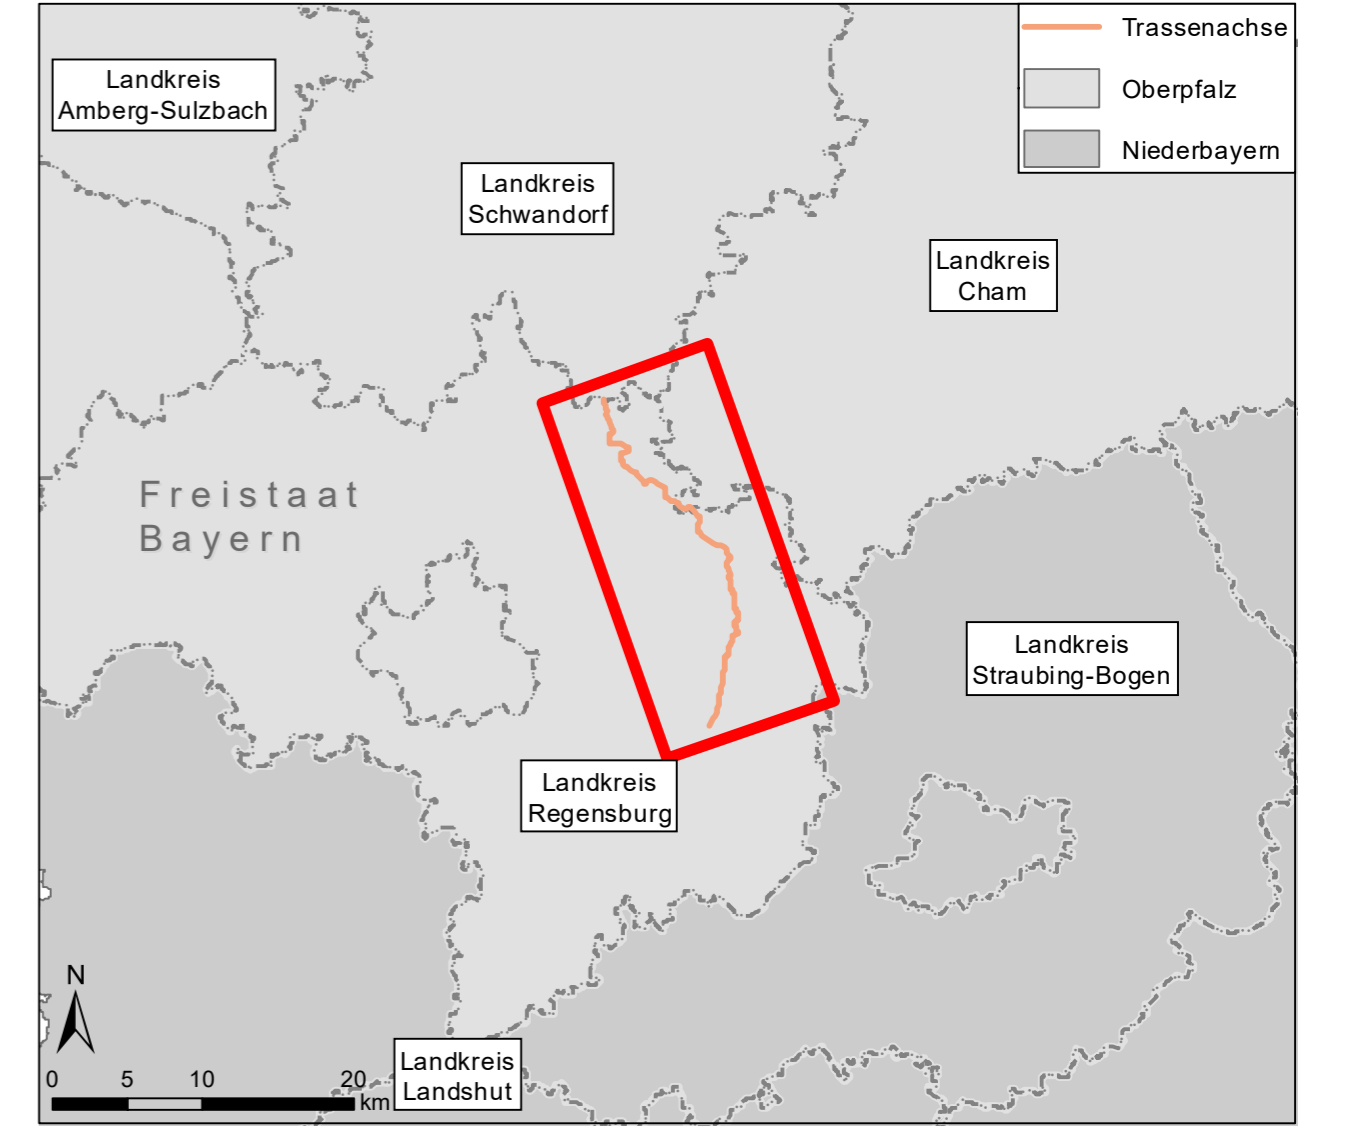

Datenquellen: SOL_CD_U_AGE_DOC_Datengrundlagen.pdf (Anlage M)
 Referenzsystem: ETRS 1989 UTM Zone N32, Projektion: Transverse Mercator, Datum: ETRS 1989
 Höhensystem: DHHN2016



Unterlage : 14
 Blatt : 1 von 1

BBPIG Vorhaben 5, HGÜ-Verbindung Wolmirstedt - Isar
 BBPIG Vorhaben 5a, HGÜ-Verbindung Klein Rogahn - Isar
 Leitung-Nr.: LH-16-10003 / LH-16-10004
 Planfeststellungsabschnitt D2
 Bestandskarte

SOL D2 §21 Anlage 14 Übersichtskarte

00	17.05.2023	Erstellung	D. Haas	M. Härlin	N. Trommler	Marin Schaffert
Rev	Datum	Inhalt / Art der Änderung	Erstellt	Geprüft ARGE	Freigebe ARGE	Freigebe VHT

Vorhabenträger:
TenneT TSO GmbH
 Bernecker Straße 70
 95448 Bayreuth

Festgestellt nach § 24 NABEG
 Bonn, den



Auftragnehmer:
ARGE SOL Umwelt Süd GbR
 c/o Arcadis Germany GmbH
 Europaplatz 3
 64293 Darmstadt

Der SuedOstLink (Vorhaben 5) wird durch EU-Mittel gefördert.
 Kofinanziert von der Fazilität „Connecting Europe“ der Europäischen Union.

Blatt-Nr.: 1	Maßstab: 1:30.000
km: 0-28,8	Einheit: m
Dok. Titel: SOL D2 §21 Anlage 14 Übersichtskarte	Dok. Identnummer: A060-AGU-000392-Att
Objekt: 17-Abschnitt D2	DCC: D00165