

Vorhaben nach §21 NABEG

- Trassenachse
- Schutzstreifen
- Arbeitsflächen
- LWL-ZS
- Linkbox
- Geschlossene Querung mit Querungsnummer
- Bohrpressung
- HDD
- Zuwegungen
- temporär anzulegende Baustraßen
- Nutzung vorhandener Wege und Straßen
- Sonstiges
- Versickerungsflächen (keine Eingriffsflächen)
- Baubedingte Grundwasserabsenkung

Geschützte Bestandteile von Natur und Landschaft, Biotopverbundflächen

- FFH-Gebiet
- Vogelschutzgebiet
- Landschaftsschutzgebiet
- Naturschutzgebiet
- Naturpark

Sonstige schutzgutrelevante Funktionen und Umweltbestandteile

- Arten- und Biotopschutzprogramm Bayern (Nr.)
- Arten- und Biotopschutzprogramm Bayern (Punkt)
- Waldfunktion: Lebensraum/Landschaftsbild, Art. 6 BayWaldG
- Biotopverbund
- Okokontofläche
- Wildkatzenwegeplan
- Wiesenbrütterkulisse 2018
- Feldvogelkulisse Kiebitz 2020

Vorbelastungen

- Freileitung
- Freileitungsmast
- Bundesautobahn
- Bundesstraße
- Landesstraße, Staatsstraße
- Kreisstraße, sonstige Straßen
- Bahnschiene

Konflikte

Konflikte werden über Bestandteile der Schutzgutfunktionen der Tiere und Pflanzen berücksichtigt (s. Karten I5.1.1, I5.1.2 und I5.2)

Untersuchungsraum

100m links und rechts mit anlassbezogener Aufweitung

Arbeitskilometrierung

500 m


Verwaltungsgrenzen

- Gemeinde
- Landkreis
- Regierungsbezirke
- Bundesland

Nachrichtliche Darstellung

- Trasse der Abschnitte D1 und D3a
- Festgelegter Trassenkorridor (FTK) gem. §12 NABEG
- Blattschnitte

Blattschnittübersicht

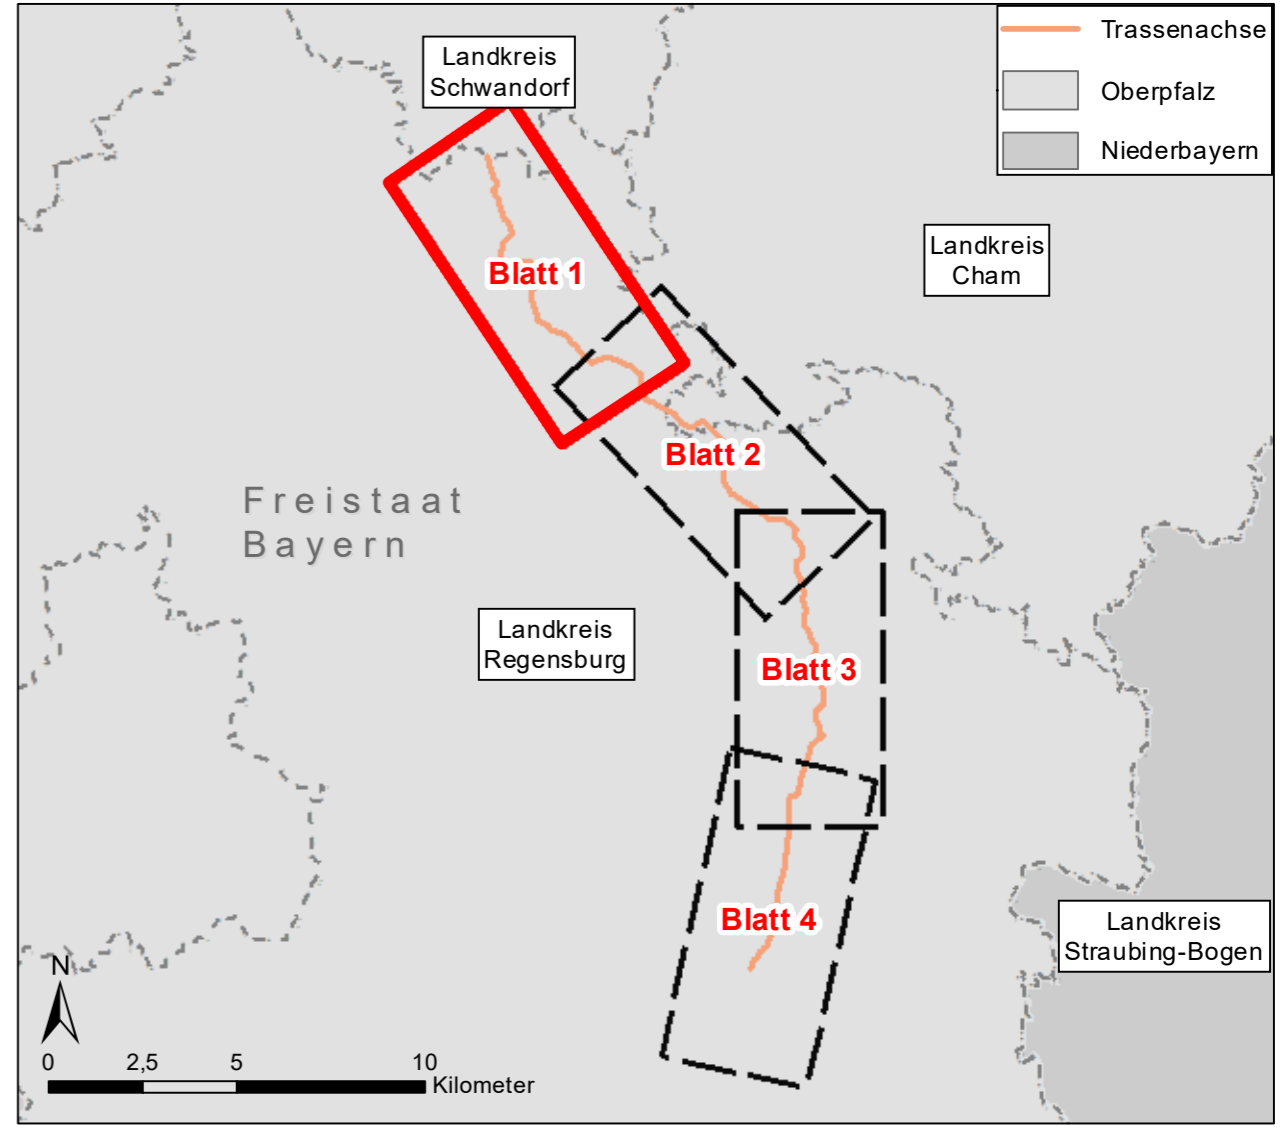

Datenquellen: SOL_CD_U_AGE_DOC_Datengrundlagen.pdf (Anlage M)
 Referenzsystem: ETRS 1989 UTM Zone N32, Projektion: Transverse Mercator, Datum: ETRS 1989
 Höhensystem: DHN2016

Tennet
 Unterlage :15.3
 Blatt : 1 von 4
 BBPIG Vorhaben 5, HGÜ-Verbindung Wolmirstedt - Isar
 BBPIG Vorhaben 5a, HGÜ-Verbindung Klein Rogahn - Isar
 Leitung-Nr.: LH-16-10003 / LH-16-10004
 Planfeststellungsabschnitt D2
 Bestands- und Konfliktkarte

SOL D2 §21 Anlage I5.3 Geschützte Bestandteile von Natur und Landschaft und sonstige schutzgutrelevante Funktionen und Umweltbestandteile

| | | | | | | |
|---|-----------------|---------------------------|-------------------------------------------|--------------|---------------|--------------|
| R00 | 2023-04-21 | Erstellung | D. Haas | M. Härlin | N. Trommler | M. Schafhirt |
| Rev | Datum | Inhalt / Art der Änderung | Erstellt | Geprüft/ARGE | Freigebe/ARGE | Freigebe/VHT |
| Vorhabenträger: TenneT TSO GmbH Bernecker Straße 70 95448 Bayreuth | | | Festgestellt nach § 24 NABEG Bonn, den | | | |
| Auftragnehmer: ARGE SOL Umwelt Süd GbR c/o Arcadis Germany GmbH Europaplatz 3 64293 Darmstadt | | | | | | |
| Der SuedOstLink (Vorhaben 5) wird durch EU-Mittel gefördert. Kofinanziert von der Fazilität „Connecting Europe“ der Europäischen Union. | | | | | | |
| Blatt-Nr.: 1 | Maßstab: | 1:10.000 | | | | |
| km: | Einheit: | m | | | | |
| Dok. Titel | Objekt | DCC | Dok. Identnummer | | | |
| SOL D2 §21 Anlage I5.3 Geschützte Bestandteile von Natur und Landschaft und sonstige schutzgutrelevante Funktionen und Umweltbestandteile | 17-Abschnitt D2 | D00165 | A060-AGU-00392-Att | | | |