


- Vorhaben nach §21 NABEG**
- Trassenachse
 - Schutzstreifen
 - Arbeitsflächen
 - LWL-ZS
 - Linkbox
 - Geschlossene Querung mit Querungsnummer
 - Bohrpressung
 - HDD
- Zuwegungen**
- temporär anzulegende Baustraßen
 - Nutzung vorhandener Wege und Straßen
 - Sonstiges
 - Versickerungsflächen (keine Eingriffsflächen)
 - Baubedingte Grundwasserabsenkung
- Nachrichtliche Darstellungen**
- Flurstücksabgrenzungen
 - B112 BNT-Kartierung mit BNT-Code
- Erläuternde Maßnahmenkennzeichnung**
- Maßnahmen ohne konkreten Raumbezug**
- V1 V2 V3 V5 V6 V7 V8 Varc3
 - V7 Wiederherstellung temporär genutzter Flächen unter dem Aspekt des Bodenschutzes
 - VAr11 Maßnahmen bei Bauwasserversickerung
- Maßnahmen für Schutzgut Mensch und die menschliche Gesundheit und Schutzgut kulturelles Erbe und sonstige Sachgüter***
- Vm1 Lärmschutz zur Einhaltung der Richtwerte gemäß AVV Baulärm
 - Vm2 Maßnahmen zur Minderung von Auswirkungen von Erschütterungen und Vibrationen
 - Varc1 Bauvorgreifende Archaische Maßnahme
 - Varc2 Bauvorauslaufende Archaische Maßnahme
- Artenschutzrechtliche Maßnahmen **/*****
- VAr1a_1-3 Jahreszeitliche Bauzeitenregelung (1), Zeitlich begrenzte Gehölzeingriffe (2) und Bauzeitenregelung inkl. Besatzkontrolle (3) (Fledermäuse)
 - VAr1b_1 Jahreszeitliche Bauzeitenregelung (Fischotter und Biber)
 - VAr1c_1-3 Jahreszeitliche Bauzeitenregelung (1), Zeitlich begrenzte Gehölzeingriffe (2) und Bauzeitenregelung inkl. Besatzkontrolle (3) (Vogel)
 - VAr2a-c Kleintiergerechte Baustellenfreimachung und -sicherung (Amphibien (a), Reptilien (b), Haselmaus (c) und Schmetterlinge (d))
 - VAr4a Vorrätiger Baubeginn (Brutvögel)
 - VAr4b Aktive Vergrünerung (Brutvögel)
 - VAr5_c-e Umsiedlung der Artengruppe (Wirtspflanzen geschützter Schmetterlingsarten (c), Muscheln (d) und Geschützte Pflanzenarten (e))
 - VAr6a-c Aufstellen von Tierschutzgittern (Amphibien (a), Reptilien (b) und Biber und Fischotter (c))
 - VAr7_a-e Aufstellen von Schutzgittern zum Vegetations- und Gebietsschutz (Amphibien (a), Reptilien (b), Säugetiere (ohne Fledermaus) (c), Schmetterlinge (d) und Pflanzen (e))
 - VAr8 Einsatz von mobilen Lärmschutzwänden (Brutvögel)
 - VAr9 Nachtbauverbot (Schmetterlinge)

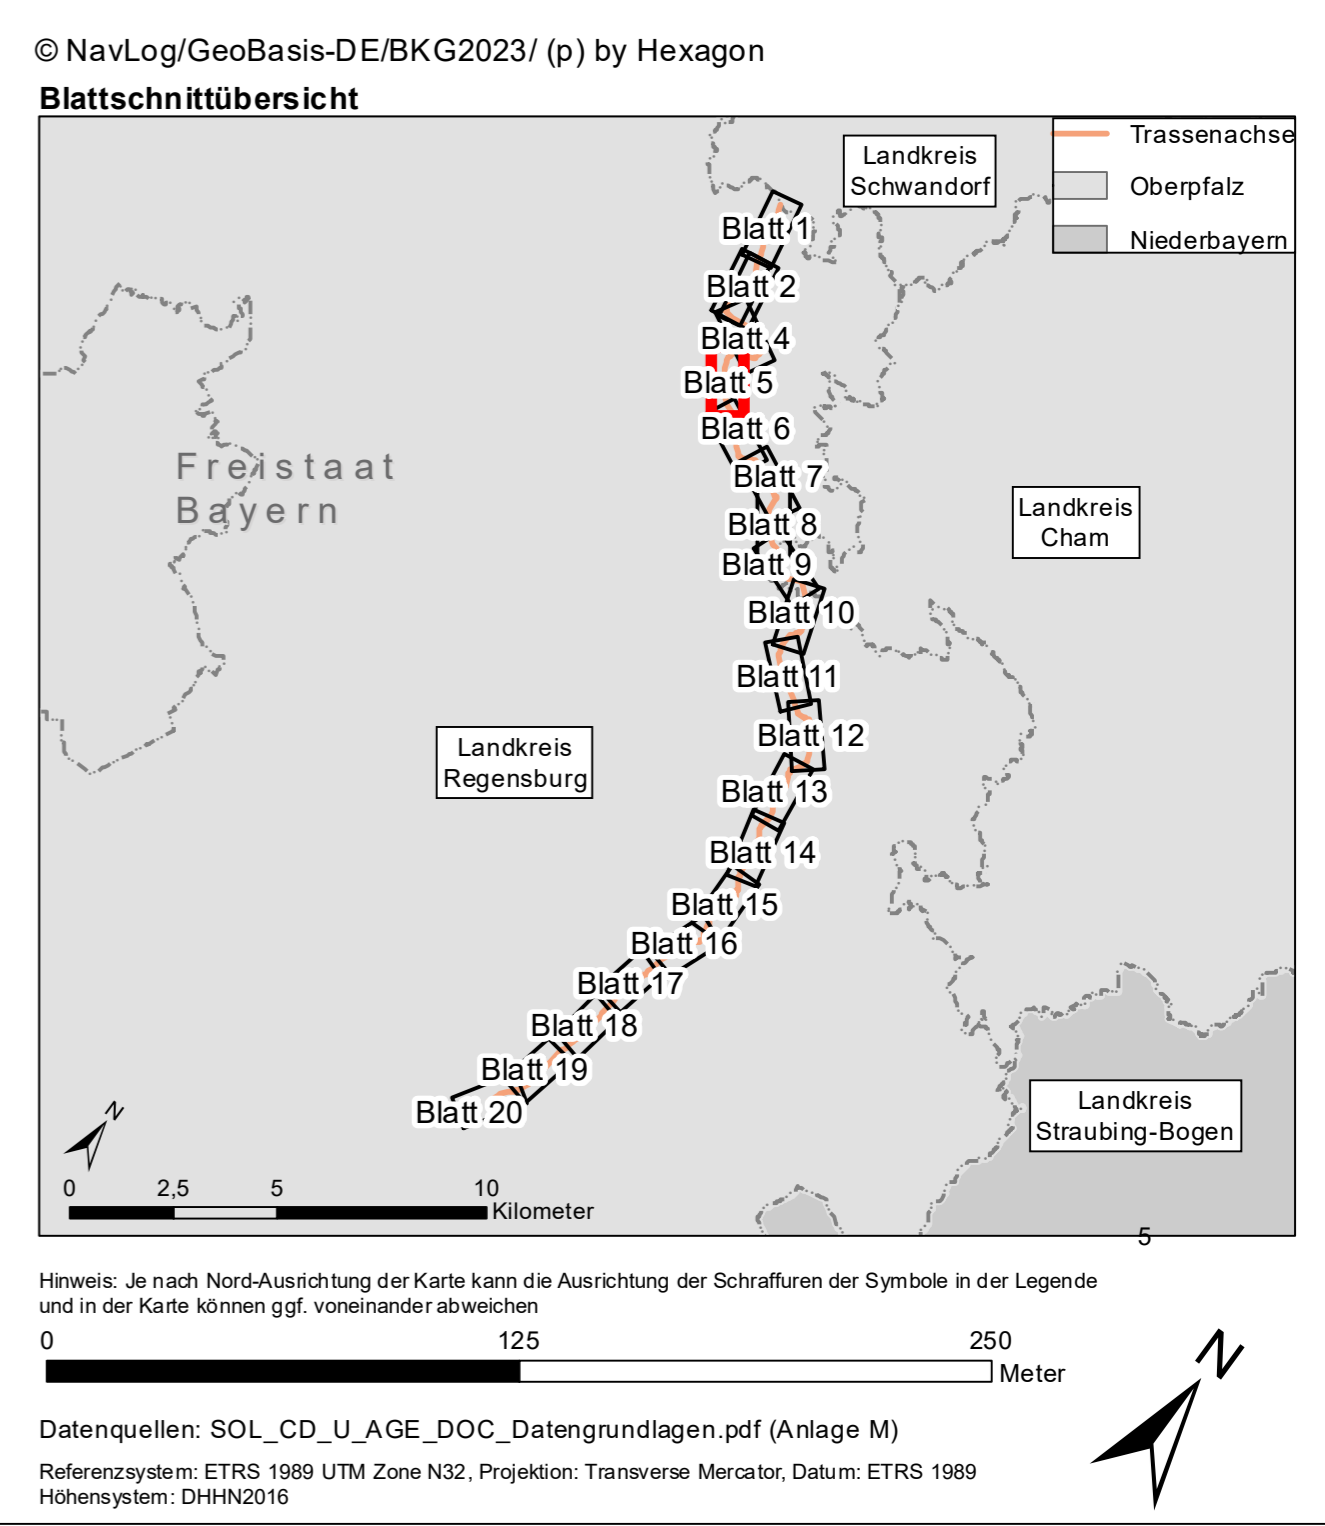

Unterlage : 16.1 Blatt : 5 von 20

Tennet

BBPVG Vorhaben 5, HGÜ-Verbindung Wolmirstedt - Isar
BBPVG Vorhaben 5a, HGÜ-Verbindung Klein Rogahn - Isar
Leitung-Nr.: LH-16-10003 / LH-16-10004
Planfeststellungsabschnitt D2
Maßnahmenkarte

SOL D2 §21 I 6.1 Maßnahmenplan - Vermeidungsmaßnahmen

00	17.05.2023	Erstellung	D. Haas	M. Härin	N. Trommler	Martin Schmitt
Rev	Datum	Inhalt / Art der Änderung	Erstellt	Geprüft	ARGE	Freigebe
Vorhabenträger:			Tennet		Festgestellt nach § 24 NABEG Bonn, den	
Auftragnehmer:			ARGE SOL UMWELT SÜD		Festgestellt nach § 24 NABEG Bonn, den	
Der SuedOstLink (Vorhaben 5) wird durch EU-Mittel gefördert. Kofinanziert von der Fazilität „Connecting Europe“ der Europäischen Union.						
Blatt-Nr.:	5 von 20	Maßstab:	1:2.000			
km:		Einheit:	m			
Dok. Titel:	SOL D2 §21 I 6.1 Maßnahmenplan - Vermeidungsmaßnahmen	Objekt:	DCC 17-Abschnitt D2	DCC	D00165	Dok. Identnummer: A060-AGU-000392-A11