


- Vorhaben nach §21 NABEG**
- Trassenachse
 - Schutzstreifen
 - Arbeitsflächen
- Bebauung**
- LWL-ZS
 - Linkbox
- Geschlossene Querung mit Querungsnummer**
- Bohrpressung
 - HDD
- Nachrichtliche Darstellungen**
- Flurstücksabgrenzungen
 - BNT-Kartierung mit BNT-Code
- Erläuternde Maßnahmenkennzeichnung**
- Maßnahmen ohne konkreten Raumbezug**
- V1, V2, V3, V5, V6, V7, V8, Varc3
 - V7: Wiederherstellung temporär genutzter Flächen unter dem Aspekt des Bodenschutzes
 - Varc11: Maßnahmen bei Bauwasserversickerung
- Maßnahmen für Schutzgut Mensch und die menschliche Gesundheit und Schutzgut kulturelles Erbe und sonstige Sachgüter***
- Vm1: Lärmschutz zur Einhaltung der Richtwerte gemäß AVV Baulärm
 - Vm2: Maßnahmen zur Minderung von Auswirkungen von Erschütterungen und Vibrationen
 - Varc1: Bauvorgreifende Archaische Maßnahme
 - Varc2: Bauvorauslaufende Archaische Maßnahme
- Artenschutzrechtliche Maßnahmen **/******
- Varc1a_1-3: Jahreszeitliche Bauzeitenregelung (1), Zeitlich begrenzte Gehölzeingriffe (2) und Bauzeitenregelung inkl. Besatzkontrolle (3) (Fledermäuse)
 - Varc1b_1: Jahreszeitliche Bauzeitenregelung (Fischotter und Biber)
 - Varc1c_1-3: Jahreszeitliche Bauzeitenregelung (1), Zeitlich begrenzte Gehölzeingriffe (2) und Bauzeitenregelung inkl. Besatzkontrolle (3) (Vögel)
 - Varc2a-c: Kleintiergerechte Baustellenfreimachung und -sicherung (Amphibien(a), Reptilien (b), Haselmaus (c) und Schmetterlinge (d))
 - Varc4a: Vorrätiger Baubeginn (Brutvögel)
 - Varc4b: Aktive Vergrünerung (Brutvögel)
 - Varc5_c-e: Umsiedlung der Artengruppe (Wirtspflanzen geschützter Schmetterlingsarten (c), Muscheln (d) und Geschützte Pflanzenarten (e))
 - Varc6a-c: Aufstellen von Tierschutzzäunen (Amphibien (a), Reptilien (b) und Biber und Fischotter (c))
 - Varc7_a-e: Aufstellen von Schutzzäunen zum Vegetations- und Gebietsschutz (Amphibien (a), Reptilien (b), Säugetiere (ohne Fledermaus) (c), Schmetterlinge (d) und Pflanzen (e))
 - Varc8: Einsatz von mobilen Lärmschutzwänden (Brutvögel)
 - Varc9: Nachtbauverbot (Schmetterlinge)

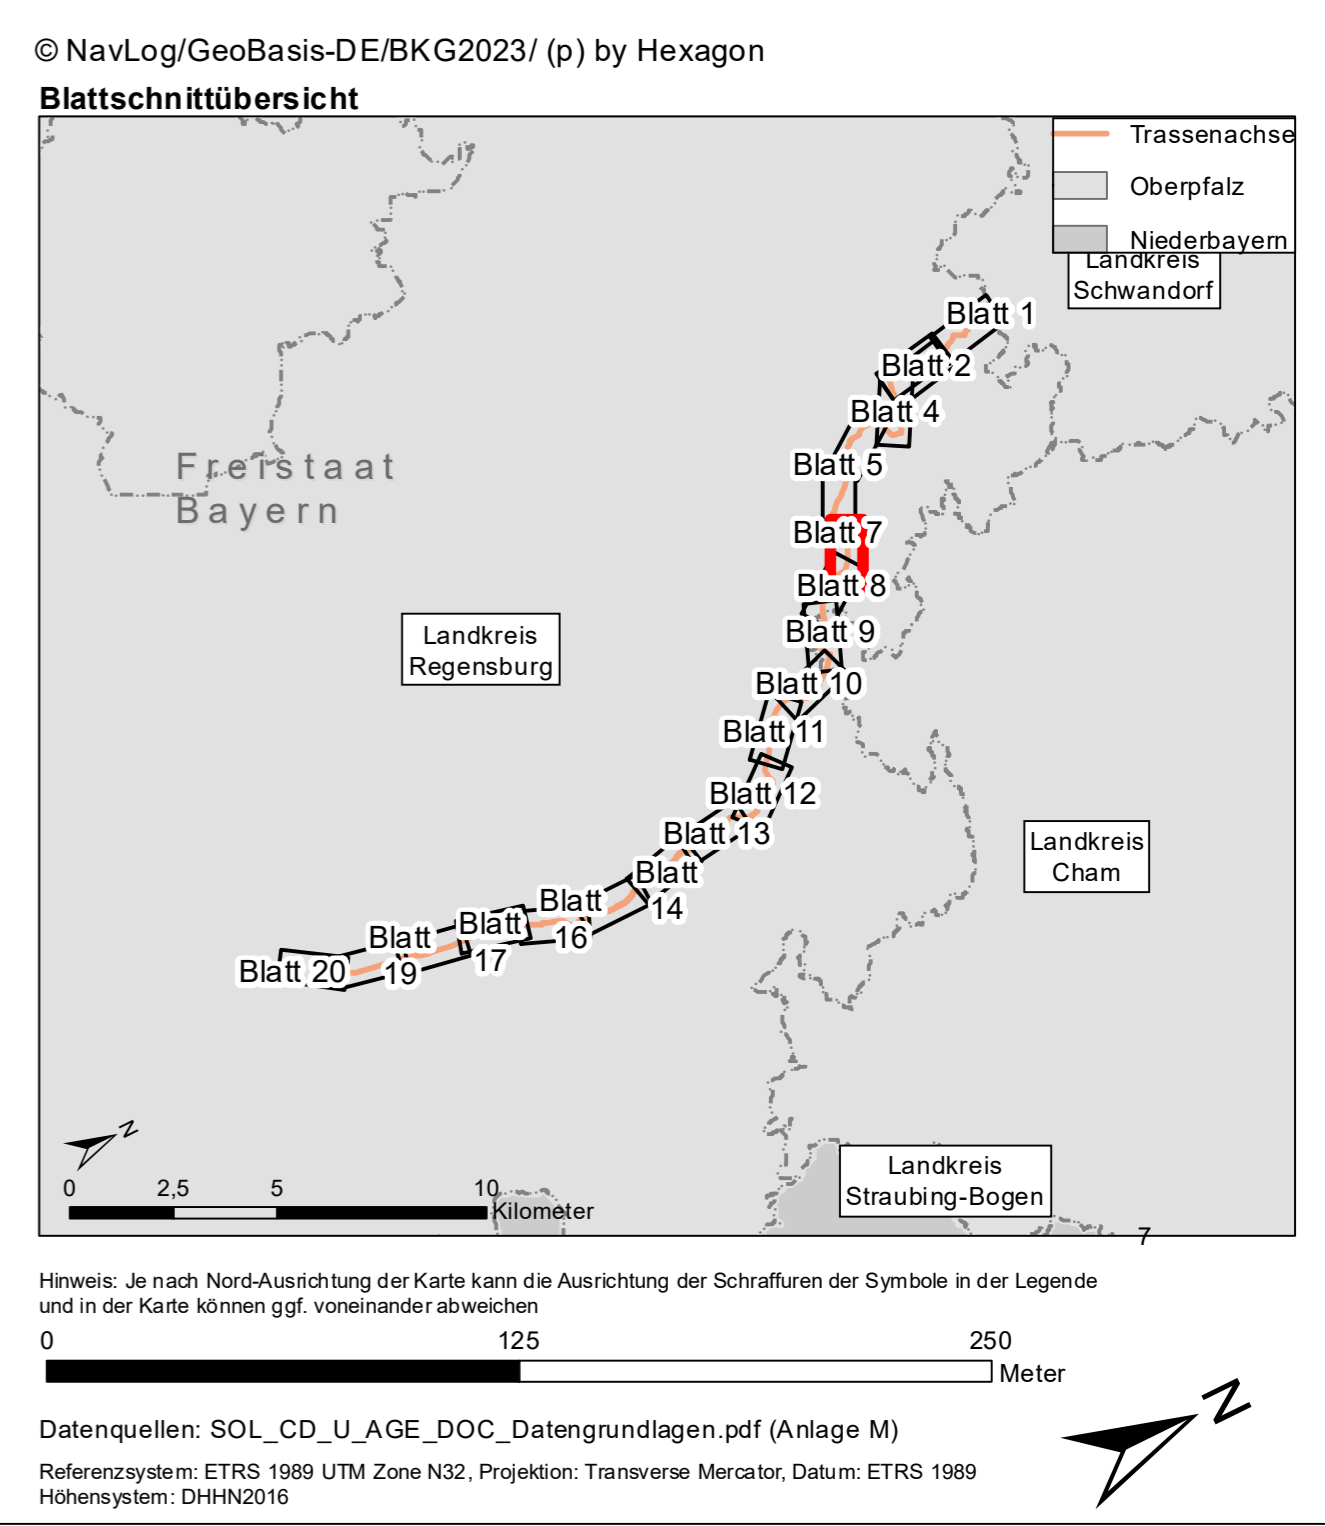

Unterlage : 16.1
Blatt : 7 von 20

Tennet

BBPIG Vorhaben 5a, HGÜ-Verbindung Wolmirstedt - Isar
BBPIG Vorhaben 5a, HGÜ-Verbindung Klein Rogahn - Isar
Leitung-Nr.: LH-16-10003 / LH-16-10004
Planfeststellungsabschnitt D2
Maßnahmenkarte

SOL D2 §21 I 6.1 Maßnahmenplan - Vermeidungsmaßnahmen

Rev	Datum	Inhalt / Art der Änderung	Erstellt	Geprüft/ARGE	Freigebe/ARGE	Freigebe/VHT
00	17.05.2023	Erstellung	D. Haas	M. Härin	N. Trommler	Martin Schahitt

Vorhabenträger: **TenneT TSO GmbH**
Bernecker Straße 70
95448 Bayreuth

Auftragnehmer: **ARGE SOL Umwelt Süd GbR**
c/o Arcadis Germany GmbH
Europaplatz 3
64293 Darmstadt

Der SuedOstLink (Vorhaben 5) wird durch EU-Mittel gefördert.
Kofinanziert von der **Fazilität „Connecting Europe“ der Europäischen Union.**

Blatt-Nr.: 7 von 20	Maßstab: 1:2.000
km:	Einheit: m

Dok. Titel	Objekt	DCC	Dok. Identnummer
SOL D2 §21 I 6.1 Maßnahmenplan - Vermeidungsmaßnahmen	17-Abschnitt D2	D00165	A060-AGU-000392-A11

Dateiname: SOL_D2_21_20230517_U_Anl_16_1_MassnahmenPlan_V_R00.mxd