


- Trassen nach §21 NABEG**
- Trassenachse
 - Schutzstreifen
 - Arbeitsflächen
- Bebauung**
- LWL-ZS
 - Linkbox
- Geschlossene Querung mit Querungsnummer**
- Bohrpressung
 - HDD
- Nachrichtliche Darstellungen**
- Flurstücksabgrenzungen
 - B112 BNT-Kartierung mit BNT-Code
- Erläuternde Maßnahmenkennzeichnung**
- Maßnahme vor Baubeginn
 - Maßnahme während der Bauausführung
 - Maßnahme nach Bauende
- Maßnahmen ohne konkreten Raumbezug**
- V1, V2, V3, V5, V6, V7, V8, V_arc,3
 - V7: Wiederherstellung temporär genutzter Flächen unter dem Aspekt des Bodenschutzes
 - V_AR,11: Maßnahmen bei Bauwasserversickerung
- Maßnahmen für Schutzgut Mensch und die menschliche Gesundheit und Schutzgut kulturelles Erbe und sonstige Sachgüter***
- V_m,1: Lärmschutz zur Einhaltung der Richtwerte gemäß AVV Baulärm
 - V_m,2: Maßnahmen zur Minderung von Auswirkungen von Erschütterungen und Vibrationen
 - V_arc,1: Bauvorgreifende Archaische Maßnahme
 - V_arc,2: Bauvorauslaufende Archaische Maßnahme
- Artenschutzrechtliche Maßnahmen **/******
- V_AR,1a_1-3: Jahreszeitliche Bauzeitenregelung (1), Zeitlich begrenzte Gehölzeingriffe (2) und Bauzeitenregelung inkl. Besatzkontrolle (3) (Fledermäuse)
 - V_AR,1b_1: Jahreszeitliche Bauzeitenregelung (Fischotter und Biber)
 - V_AR,1c_1-3: Jahreszeitliche Bauzeitenregelung (1), Zeitlich begrenzte Gehölzeingriffe (2) und Bauzeitenregelung inkl. Besatzkontrolle (3) (Vogel)
 - V_AR,2a-c: Kleintiergerechte Baustellenfreimachung und -sicherung (Amphibien(a), Reptilien (b), Haselmaus (c) und Schmetterlinge (d))
 - V_AR,4a: Vorrätiger Baubeginn (Brutvögel)
 - V_AR,4b: Aktive Vergrünerung (Brutvögel)
 - V_AR,5_c-e: Umsiedlung der Artengruppe (Wirtspflanzen geschützter Schmetterlingsarten (c), Muscheln (d) und Geschützte Pflanzenarten (e))
 - V_AR,6a-c: Aufstellen von Tierschutzgittern (Amphibien (a), Reptilien (b) und Biber und Fischarten (c))
 - V_AR,7_a-e: Aufstellen von Schutzgittern zum Vegetations- und Gebietsschutz (Amphibien (a), Reptilien (b), Säugetiere (ohne Fledermaus) (c), Schmetterlinge (d) und Pflanzen (e))
 - V_AR,8: Einsatz von mobilen Lärmschutzwänden (Brutvögel)
 - V_AR,9: Nachtbauverbot (Schmetterlinge)

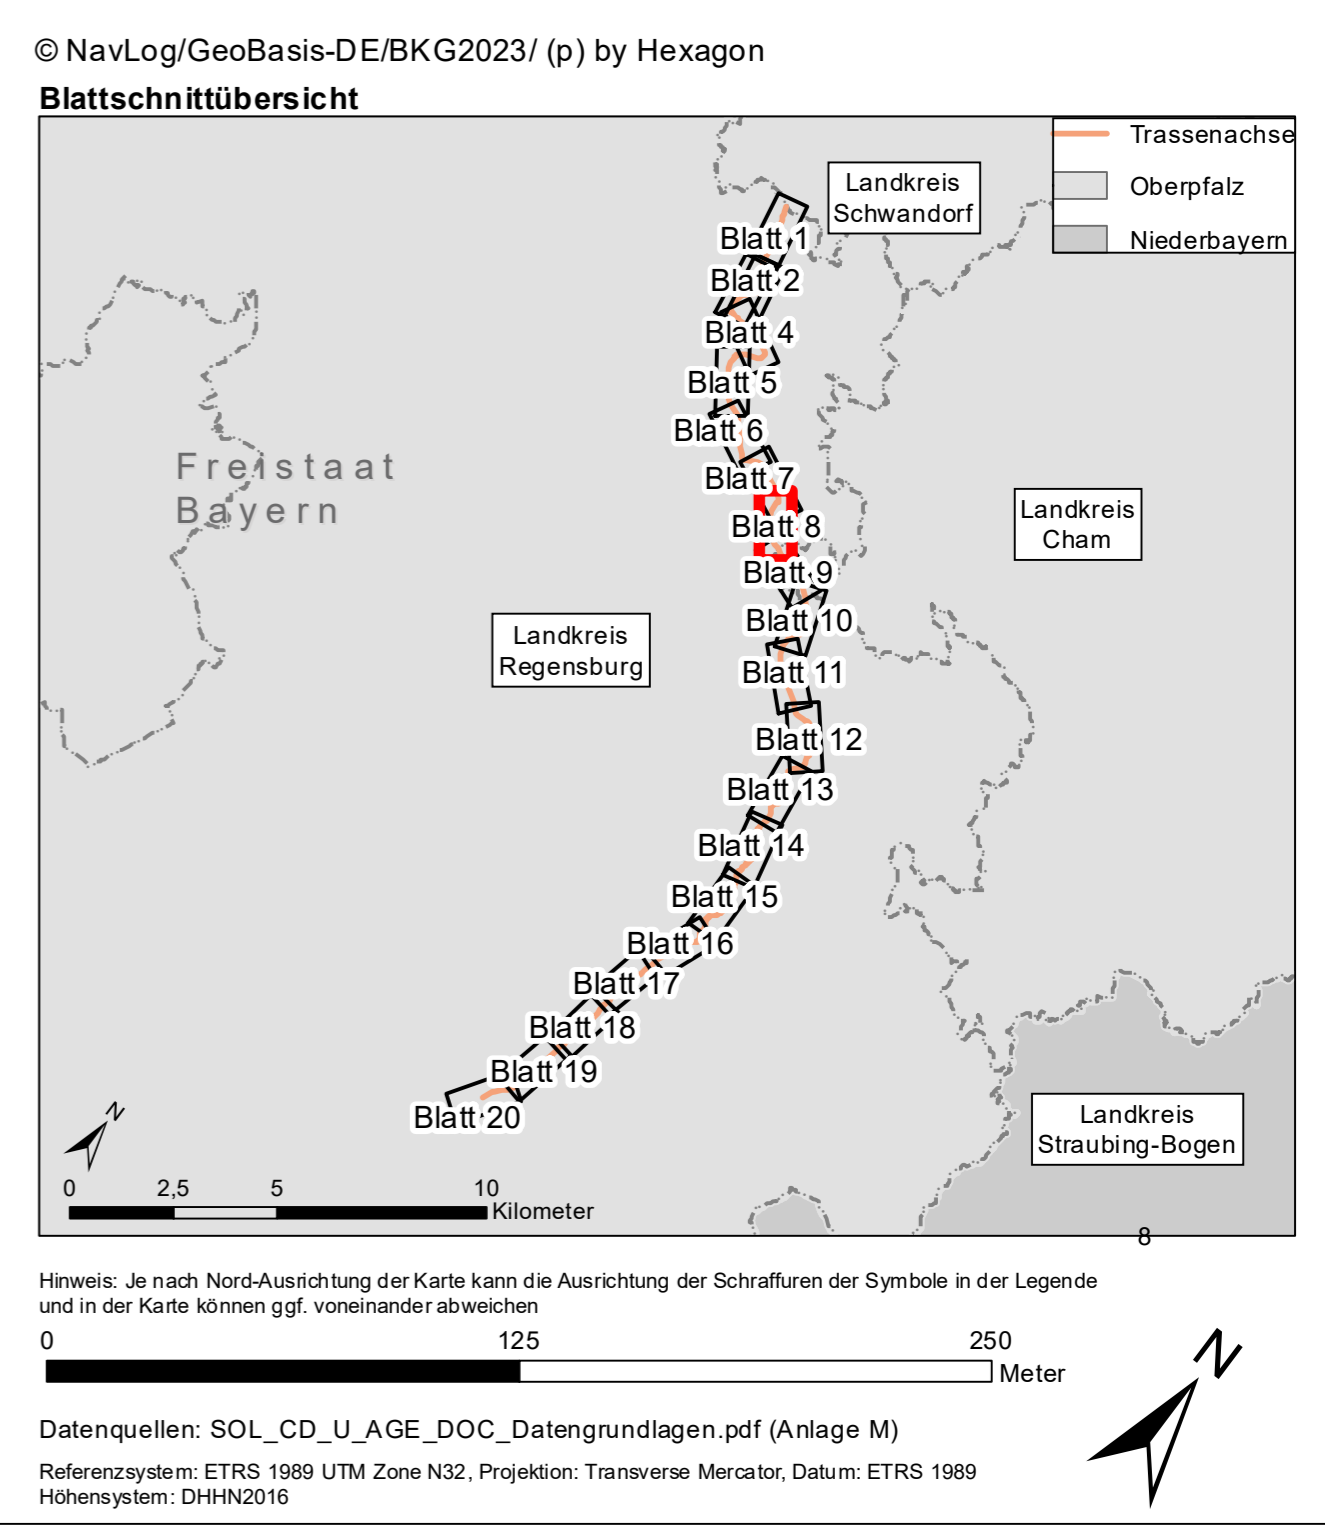

Unterlage : IG.1
Blatt : 8 von 20

BBPVG Vorhaben 5, HGÜ-Verbindung Wolmirstedt - Isar
BBPVG Vorhaben 5a, HGÜ-Verbindung Klein Rogahn - Isar
Leitung-Nr.: LH-16-10003 / LH-16-10004
Planfeststellungsabschnitt D2
Maßnahmenkarte

SOL D2 §21 I 6.1 Maßnahmenplan - Vermeidungsmaßnahmen

00	17.05.2023	Erstellung	D. Haas	M. Härin	N. Trommler	Martin Schmitt
Rev	Datum	Inhalt / Art der Änderung	Erstellt	Geprüft	ARGE	Freigebe
Vorhabenträger:						
TenneT TSO GmbH Bernecker Straße 70 95448 Bayreuth			Festgestellt nach § 24 NABEG Bonn, den			
Auftragnehmer:						
ARGE SOL Umwelt Süd GbR c/o Arcadis Germany GmbH Europaplatz 3 64293 Darmstadt			Der SuedOstLink (Vorhaben 5) wird durch EU-Mittel gefördert. Kofinanziert von der Fazilität „Connecting Europe“ der Europäischen Union.			
Blatt-Nr.:	8 von 20	Maßstab:	1:2.000			
km:		Einheit:	m			
Dok. Titel	SOL D2 §21 I 6.1 Maßnahmenplan - Vermeidungsmaßnahmen		Objekt	DCC	Dok. Identnummer	
			17-Abschnitt D2	D00165	A060-A-GU-000392-A11	