


- ### Vorhaben nach §21 NABEG
- Trassenachse
 - Schutzstreifen
 - Arbeitsflächen
 - Bebauung: LWL-ZS, Linkbox
 - Geschlossene Querung mit Querungsnummer: Bohrpressung, HDD
- ### Zuwegungen
- temporär anzulegende Baustraßen
 - Nutzung vorhandener Wege und Straßen
 - Sonstiges: Versickerungsflächen (keine Eingriffsflächen), Baubedingte Grundwasserabsenkung
- ### Nachrichtliche Darstellungen
- Flurstücksabgrenzungen
 - B112 BNT-Kartierung mit BNT-Code
- ### Erläuternde Maßnahmenkennzeichnung
- #### Maßnahmen ohne konkreten Raumbezug
- V1, V2, V3, V5, V6, V7, V8, Varc3: Wiederherstellung temporär genutzter Flächen unter dem Aspekt des Bodenschutzes
 - V7: Maßnahmen bei Bauwasserversickerung
- #### Maßnahmen für Schutzgut Mensch und die menschliche Gesundheit und Schutzgut kulturelles Erbe und sonstige Sachgüter*
- Vm1: Lärmschutz zur Einhaltung der Richtwerte gemäß AVV Baulärm
 - Vm2: Maßnahmen zur Minderung von Auswirkungen von Erschütterungen und Vibrationen
 - Varc1: Bauvorgreifende Archaische Maßnahme
 - Varc2: Bauvorauslaufende Archaische Maßnahme
- #### Artenchutzrechtliche Maßnahmen **/**
- VAR1a_1-3: Jahreszeitliche Bauzeitenregelung (1), Zeitlich begrenzte Gehölzeingriffe (2) und Bauzeitenregelung inkl. Besatzkontrolle (3) (Fledermäuse)
 - VAR1b_1: Jahreszeitliche Bauzeitenregelung (Fischotter und Biber)
 - VAR1c_1-3: Jahreszeitliche Bauzeitenregelung (1), Zeitlich begrenzte Gehölzeingriffe (2) und Bauzeitenregelung inkl. Besatzkontrolle (3) (Vogel)
 - VAR2a-c: Kleintiergerechte Baustellenfreimachung und -sicherung (Amphibien(a), Reptilien (b), Haselnuss (c) und Schmetterlinge (d))
 - VAR4a: Vorfristiger Baubeginn (Brutvögel)
 - VAR4b: Aktive Vergrämung (Brutvögel)
 - VAR5_c-e: Umsiedlung der Artengruppe (Wirtspflanzen geschützter Schmetterlingsarten (c), Muscheln (d) und Geschützte Pflanzenarten (e))
 - VAR6a-c: Aufstellen von Tierschutzgittern (Amphibien (a), Reptilien (b) und Biber und Fischotter (c))
 - VAR7_a-e: Aufstellen von Schutzgittern zum Vegetations- und Gebietsschutz (Amphibien (a), Reptilien (b), Säugtiere (ohne Fledermaus) (c), Schmetterlinge (d) und Pflanzen (e))
 - VAR8: Einsatz von mobilen Lärmschutzwänden (Brutvögel)
 - VAR9: Nachtbauverbot (Schmetterlinge)

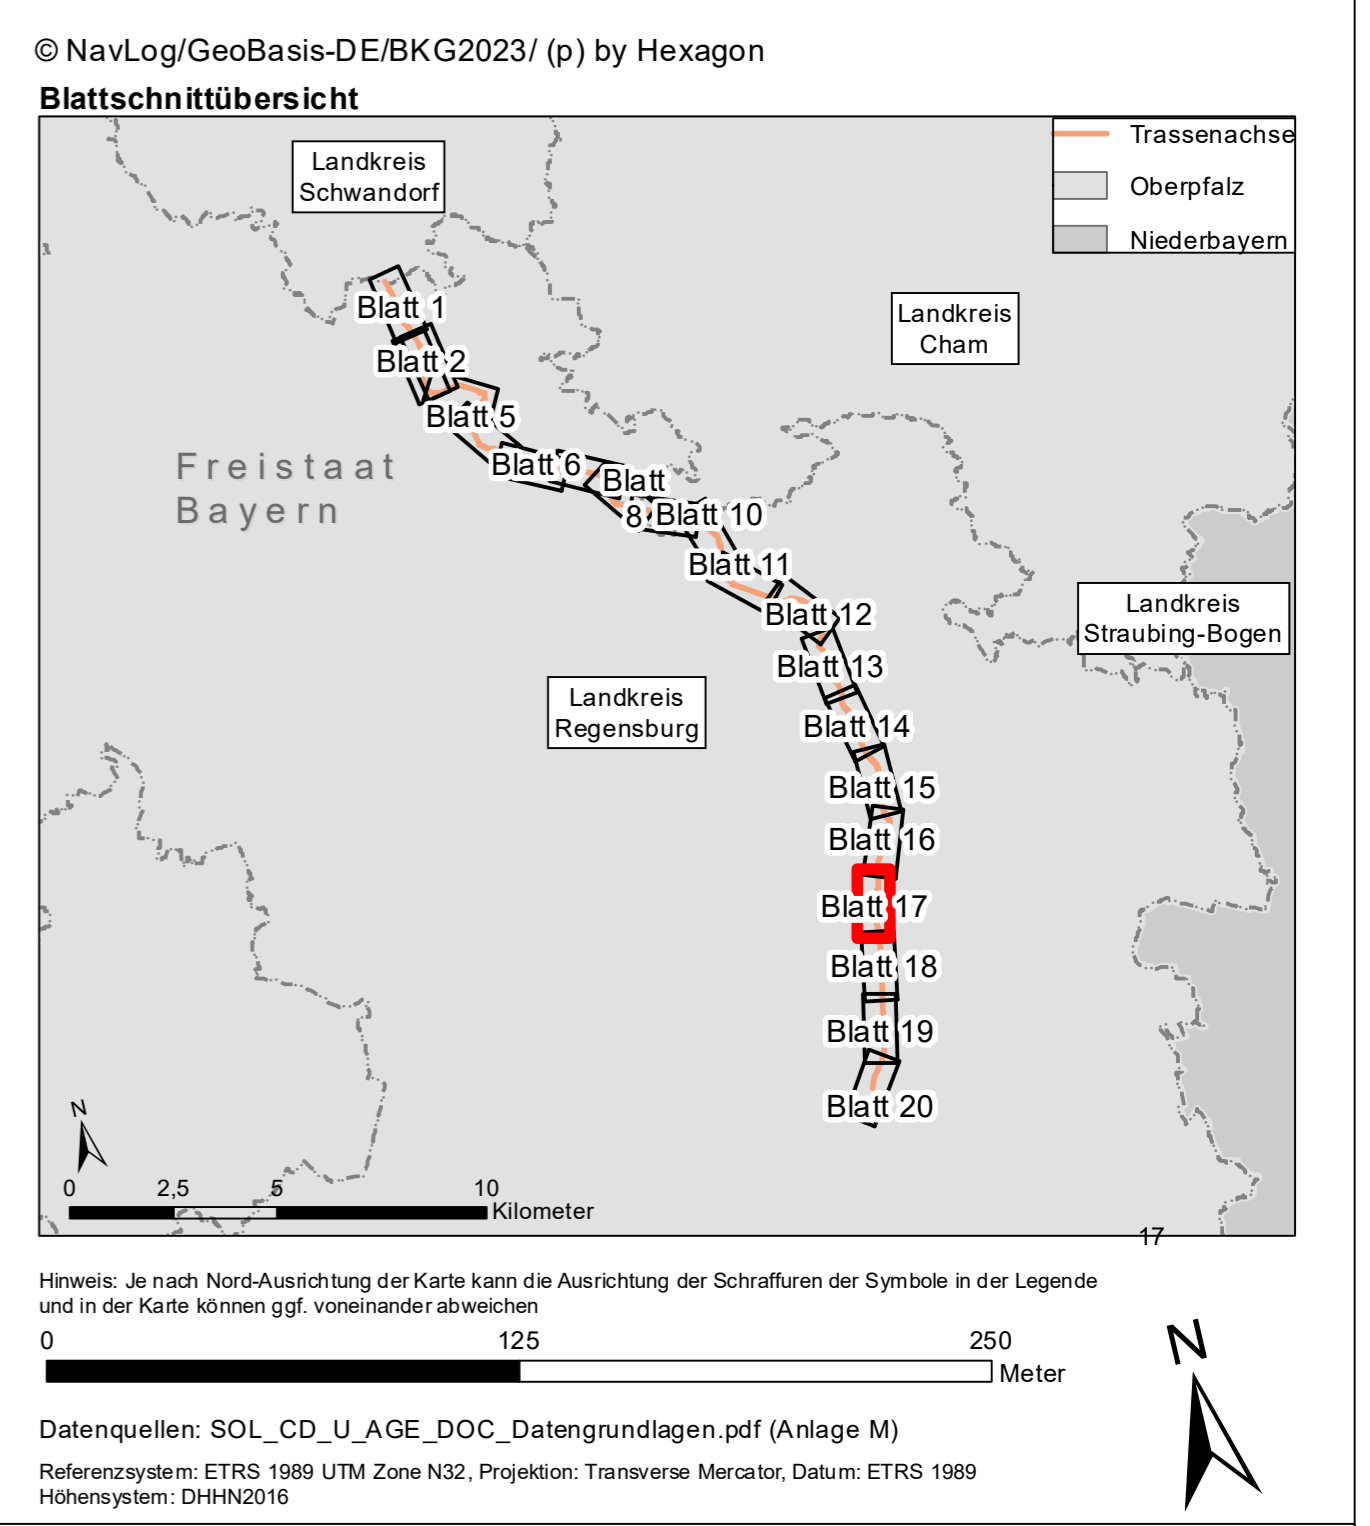

Unterlage : 16.1
Blatt : 17 von 20

tennet

BBPIG Vorhaben 5, HGÜ-Verbindung Wolmirstedt - Isar
 BBPIG Vorhaben 5a, HGÜ-Verbindung Klein Rogahn - Isar
 Leitung-Nr.: LH-16-10003 / LH-16-10004
 Planfeststellungsabschnitt D2
 Maßnahmenkarte

SOL D2 §21 I 6.1 Maßnahmenplan - Vermeidungsmaßnahmen

00	17.05.2023 Erstellung	D. Haas M. Härin N. Trommler Martin Schäfer
Rev	Datum Inhalt / Art der Änderung	Erstellt Geprüft ARGE Freigebe ARGE Freigebe VHT
Vorhabenträger:		 Festgestellt nach § 24 NABEG Bonn, den
 TenneT TSO GmbH Bernecker Straße 70 95448 Bayreuth		
Auftragnehmer: ARGE SOL Umwelt Süd GbR c/o Arcadis Germany GmbH Europaplatz 3 64293 Darmstadt		
Der SuedOstLink (Vorhaben 5) wird durch EU-Mittel gefördert. Kofinanziert von der Fazilität „Connecting Europe“ der Europäischen Union.		
Blatt-Nr.:	17 von 20	Maßstab: 1:2.000
km:		Einheit: m
Dok. Titel:	SOL D2 §21 I 6.1 Maßnahmenplan - Vermeidungsmaßnahmen	DCC D00165 A060-A-GU-000392-AIT
		Dok. Identnummer