


- Vorhaben nach §21 NABEG**
- Trassenachse
 - Schutzstreifen
 - Arbeitsflächen
 - LWL-ZS
 - Linkbox
 - Geschlossene Querung mit Querungsnummer
 - Bohrpressung
 - HDD
- Zuwegungen**
- temporär anzulegende Baustraßen
 - Nutzung vorhandener Wege und Straßen
- Sonstiges**
- Versickerungsflächen (keine Eingriffsflächen)
 - Baubedingte Grundwasserabsenkung
- Nachrichtliche Darstellungen**
- Flurstücksabgrenzungen
 - BNT-Kartierung mit BNT-Code

- Erläuternde Maßnahmenkennzeichnung**
- Maßnahme während der Bauausführung
 - Maßnahme nach Bauende
 - Maßnahme vor Baubeginn

- Naturschutzrechtliche Kompensationsmaßnahmen**
- Ausgleichs- und Wiederherstellungsmaßnahmen**
- A1 - Mesophile Gebüsche / Hecken
 - A2 - Waldmäntel, frischer bis mäßig trockener Standorte
 - Rekultivierung
 - W1a - Eingriffsnahe Kompensation von Gebüschen, Gehölzen, Einzelbäumen (Wiederherstellung in 4-9 Jahren)
 - W1b - Eingriffsnahe Kompensation von Gebüschen, Gehölzen, Einzelbäumen (Wiederherstellung in > 9 Jahren)
 - W2a - Eingriffsnahe Kompensation von Gewässerstrukturen (Wiederherstellung in 4-9 Jahren)
 - W2b - Eingriffsnahe Kompensation von Gewässerstrukturen (Wiederherstellung in > 9 Jahren)
 - W3a - Eingriffsnahe Kompensation von Grünländern (Wiederherstellung in 4-9 Jahren)
 - W3b - Eingriffsnahe Kompensation von Grünländern (Wiederherstellung in > 9 Jahren)
 - W4a - Eingriffsnahe Kompensation von Säumen und Staudenfluren (Wiederherstellung in 4-9 Jahren)
 - W4b - Eingriffsnahe Kompensation von Säumen und Staudenfluren (Wiederherstellung in > 9 Jahren)
 - W5a - Eingriffsnahe Kompensation von öffentlichen Anlagen (Wiederherstellung in 4-9 Jahren)
 - W5b - Eingriffsnahe Kompensation von öffentlichen Anlagen (Wiederherstellung in > 9 Jahren)
 - W6 - Eingriffsnahe Kompensation von Röhrichtbeständen
 - W7 - Eingriffsnahe Kompensation von Waldrändern

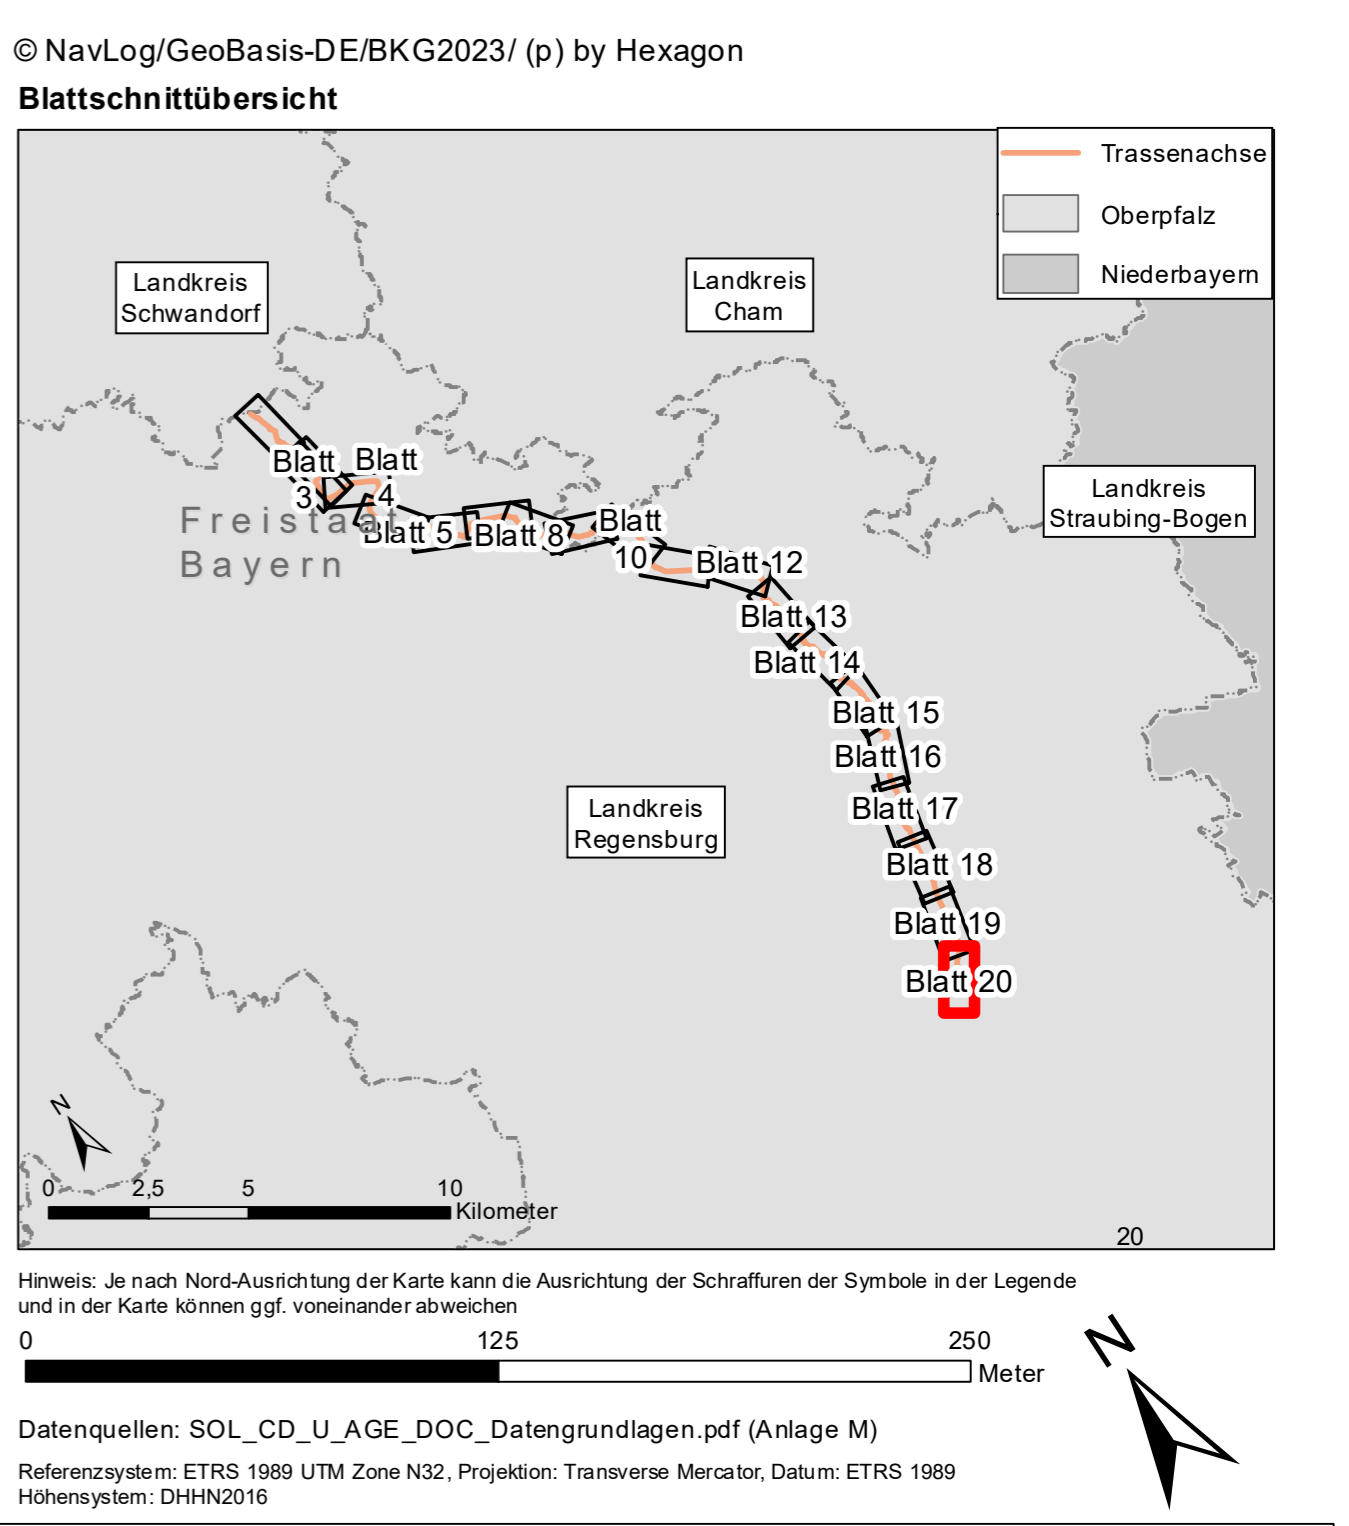

Tennet Unterlage : 16.2 Blatt : 20 von 20

BBPBG Vorhaben 5a, HGÜ-Verbindung Wolmirstedt - Isar
 Leitung-Nr.: LH-16-10003 / LH-16-10004
 Planfeststellungsabschnitt D2
 Maßnahmenkarte

SOL D2 §21 16.2 Maßnahmenplan - Ausgleichs- und Wiederherstellungsmaßnahmen

00	17.05.2023	Erstellung	D. Haas	M. Härin	N. Trommler	Martin Schmitt
Rev	Datum	Inhalt / Art der Änderung	Erstellt	Geprüft	Freigebe	Freigebe
			ARGE	ARGE	ARGE	VHT

Vorhabenträger: **TenneT TSO GmbH**
 Bernecker Straße 70
 95448 Bayreuth

Festgestellt nach § 24 NABEG
 Bonn, den

Auftragnehmer:
ARGE SOL Umwelt Süd GbR
 c/o Arcadis Germany GmbH
 Europaplatz 3
 64293 Darmstadt

Der SuedOstLink (Vorhaben 5) wird durch EU-Mittel gefördert.
 Kofinanziert von der Fazilität „Connecting Europe“ der Europäischen Union.

Blatt-Nr.:	20 von 20	Maßstab:	1:2.000
km:		Einheit:	m
Dok. Titel	SOL D2 §21 16.2 Maßnahmenplan - Ausgleichs- und Wiederherstellungsmaßnahmen	Objekt	DCC
			A060-AGU-000392-Att
Dok. Identnummer			