



| CEF Maßnahme | Geplantes Vorhaben |
|-------------------|---|
| CEF 8 | Trassenachse |
| Status/Sicherung: | offen |
| Gemeinde: | Wiesent |
| Gemarkung: | Dietersweg |
| Flurstück: | 449 |
| Umfang Maßnahme: | 744 189m ² |
| Zielkonzept: | Anbringung von Ersatzquartieren Fledermäuse |
| | Flurstücksabgrenzungen |

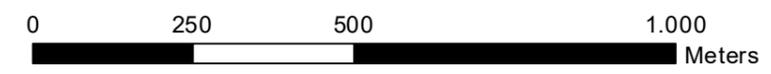

Datenquellen: SOL_CD_U_AGE_DOC_Datengrundlagen.pdf (Anlage M)
 Referenzsystem: ETRS 1989 UTM Zone N32, Projektion: Transverse Mercator, Datum: ETRS 1989
 Höhensystem: DHHN2016
 © NavLog/GeoBasis-DE/BKG2023/ (p) by Hexagon
 © GeoBasis-DE / BKG 2023

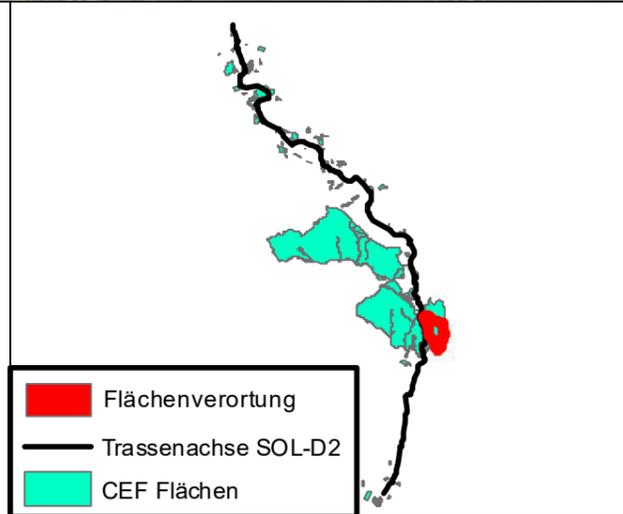

Unterlage : I6_3
 Blatt : 11 von 14

BBPIG Vorhaben 5, HGÜ-Verbindung Wolmirstedt - Isar
 BBPIG Vorhaben 5a, HGÜ-Verbindung Klein Rogahn - Isar
 Leitung-Nr.: LH-16-10003 / LH-16-10004
Planfeststellungsabschnitt D2
Maßnahmenkarte

SOL D2 §21 I6_3 Maßnahmenkarte
Optionsfläche

| Rev | Datum | Inhalt / Art der Änderung | Erstellt | Geprüft/ARGE | Freigabe ARGE | Freigabe VHT |
|-----|------------|---------------------------|----------|--------------|---------------|-------------------|
| 00 | 21.04.2023 | Ersterstellung | D. Haas | M. Härlin | N. Trommler | Martin Schaffhirt |

Vorhabenträger:
TenneT TSO GmbH
 Bernecker Straße 70
 95448 Bayreuth



Festgestellt nach § 24 NABEG
 Bonn, den

Auftragnehmer:
ARGE SOL Umwelt Süd GbR
 c/o Arcadis Germany GmbH
 Europaplatz 3
 64293 Darmstadt



Der SuedOstLink (Vorhaben 5) wird durch EU-Mittel gefördert.
Kofinanziert von der Fazilität „Connecting Europe“ der Europäischen Union.

| | | |
|---|-----------------------------|---------------------|
| Blatt-Nr.: 11 von 14 | Maßstab: | 1:11.000 |
| km: | Einheit: | m |
| Dok. Titel SOL D2 §21 I6_3 Maßnahmenkarte Optionsfläche | Objekt 17 - Abschnitt D2 | DCC D00165 |
| | Dok. Identnummer | A060-AGU-000392-Att |