Längsschnitt:

Maßstab 1: 250

Detail "X"

Maßstab 1:10

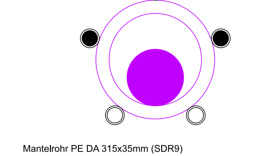

Mantelrohr PE DA 315x35mm (SDR9)
belegt mit 1x Stromkabel
mitgeführt beim Einzug werden 5x KSR PE DA 50x4,6mm (SDR11)
2x Monitoring-Kabel
3x Verdämmung

Querprofil

Maßstab 1:100

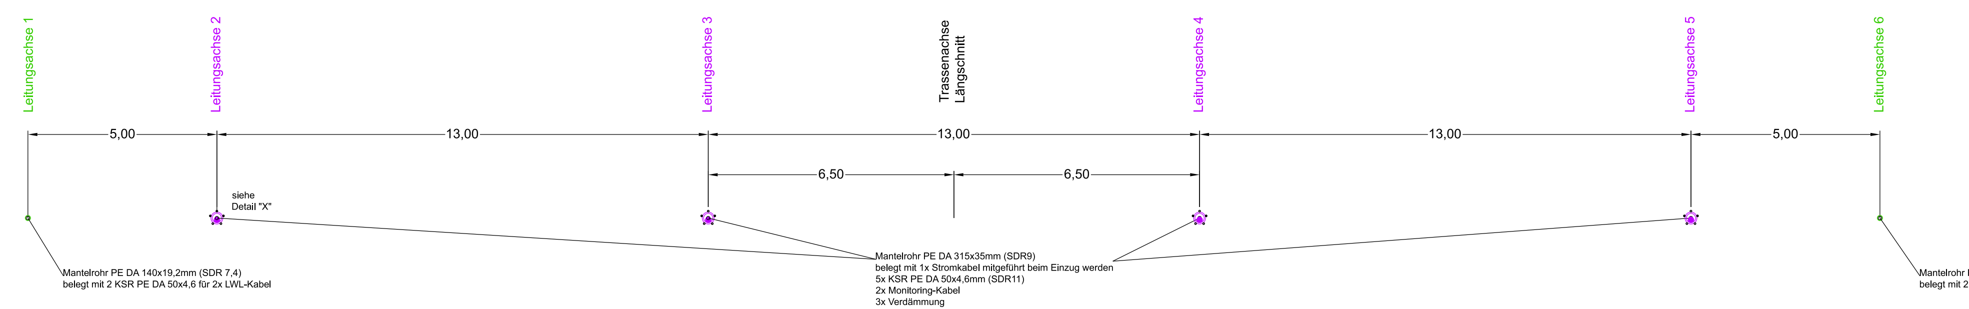

Unterlage: K10
Anlage: K10.3

BBPlG-Vorhaben 5, HGÜ-Verbindung Wolmirstedt - Isar
BBPlG-Vorhaben 5a, HGÜ-Verbindung Klein Rogahn - Isar
Leitung-Nr.: LH-16-10003 / LH-16-10004
Planfeststellungsabschnitt D2

Kreuzungsdetailplan

Antrag zur strom- und schifffahrtspolizeilichen Genehmigung
Gewässer Donau

Rev	Datum	Ausgabe	Erstellt	Geprüft	Freigegeben
00	07.06.2023	Erstellung	Pfeiffer	Jurek	Schafhirt

Planfeststellung

Vorhabenträger:
TenneT TSO GmbH
Bernecker Straße 70
95448 Bayreuth

Datum:

Auftragnehmer:
imp GmbH

Im Neyl 18
59823 Arnsberg

Datum:

Festgestellt nach §24 NABEG
Bonn, den

Der SuedOstLink (Vorhaben 5) wird durch EU-Mittel gefördert.
Kofinanziert von der Fazilität „Connecting Europe" der Europäischen Union.

Blatt-Nr.:	01	Maßstab:	1:250/1:10/1:100
km:	26+932	Einheit:	m

Dok.-Kennz.:	Objektkennzeichen	- DCC -	Dokumentenzählnummer
SOL D2 §21 K10.3 Kreuzungsdetailplan	17 - Abschnitt D2	D00165 - Genehmigung	A060-AGT-000782-AT-003