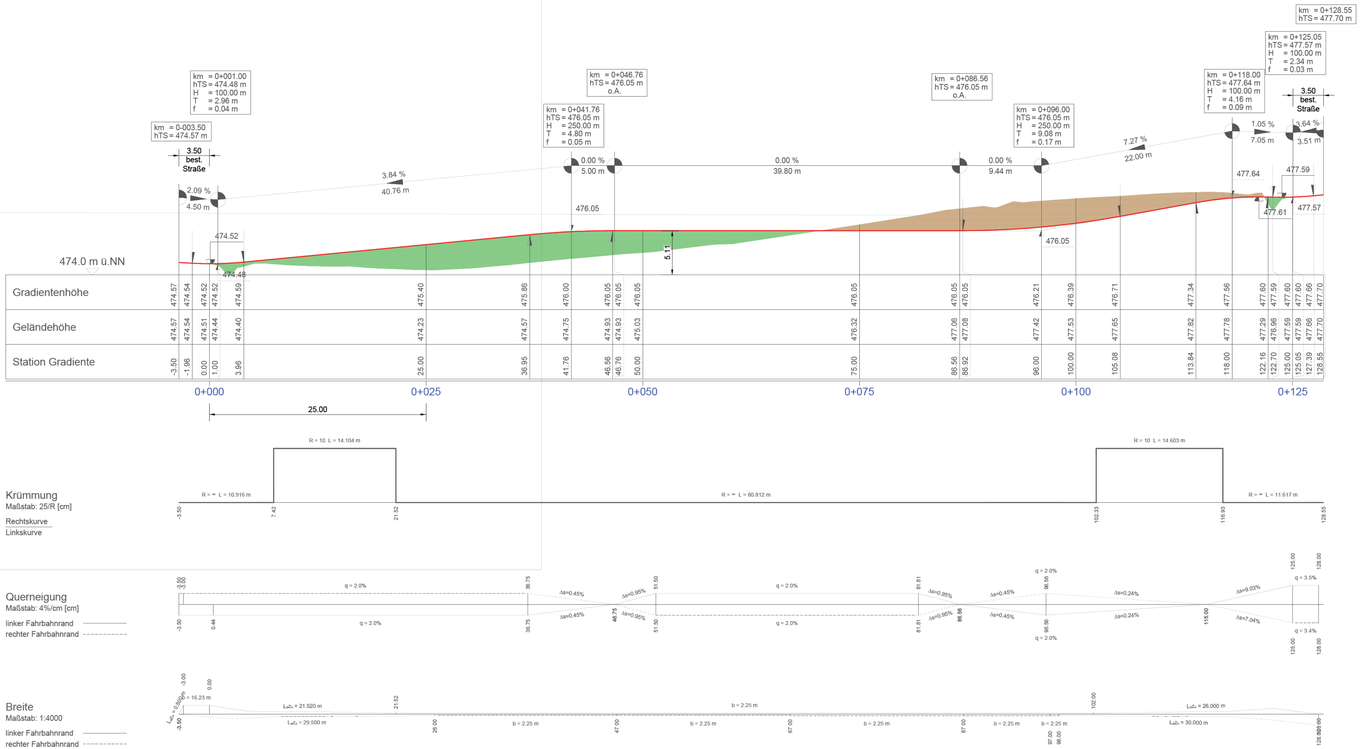

Krümmung
Maßstab: 25/R [cm]
Rechtskurve
Linkskurve

Querneigung
Maßstab: 4%/cm [cm]
linker Fahrbahnrand
rechter Fahrbahnrand

Breite
Maßstab: 1:4000
linker Fahrbahnrand
rechter Fahrbahnrand

Zeichenerklärung

Bestand	Planung	Bezeichnung
		Geländelinie bzw. Gradiente
		Damm, Auftrag
		Einschnitt, Abtrag
	km = 0+014.77 TS = 368.39 H = 100.00 T = 2.59 f = 0.01	- Kilometrierung - Tangentenhöhe - Ausrundung in m - Tangentenlänge - Scheitelabstand
		Neigungsbrechpunkt
		Gradientenhochpunkt
		Gradiententiefpunkt
		Ausrundungsbeginn Kuppe / Ausrundungsende Wanne

Anlagenhöhe ± 0.00 m = 476.000 m ü NHN

Index	Rev.Datum	Name	Änderung
00	11.11.2022	BAUER	ERSTELLUNG

TenneT Doc-ID: A060-KEH-000053			Info -Sicherheit: C1
Techn. Referenz: [redacted]	erstellt von: BAUER	geprüft von: KIRSCH	Erstelldatum: 15.06.2022
			Format: 420X1189
			Maßstab: 1:250/100
Eigentümer der Zeichnung: tennet	Zugehörigkeit: GENEHMIGUNG LICHTWELLENLEITER-ZWISCHENSTATION_SUEDOSTLINK_V5_V5A		Ausgabedatum: 26.10.2022
	Dokumentart: 000000_WEG-UND_ZUFAHRTSPLANE	Status: IN_PRÜFUNG	
Identnummer:	Titel: ZUWEGUNGSPLANUNG_LÄNGSSCHNITT	Objekt: LWL-ZS-D2_PLITTING	
		Fremdnummer: 60082	Blatt: 3/3

Nachbarn

Fl.Nr. 100, 138, 443/2
Gemarkung Plitting
[redacted]

Fl.Nr. 536, 544
Gemarkung Plitting
[redacted]

Fl.Nr. 544/3, 546
Gemarkung Plitting
[redacted]

BAUVORLAGE

A 060 - Sued Ost Link
Lichtwellenleiter-Zwischenstation in Plitting bestehend aus zwei Betriebsgebäuden, einer Anlageneinfriedung und Geländeregulierung

Titel: Zuwegungsplanung Längsschnitt

Höhenplan M 1:250/100

Bauort: 93170 Plitting
Fl.Nr. 443, 443/1, Gemarkung Plitting

Bauherr: TenneT TSO GmbH
Bernecker Straße 70, 95448 Bayreuth

Grundstückseigentümer: [redacted]

Planfertiger: Kehrer Planung GmbH
Lappersdorfer Str.28, 93059 Regensburg

Bauamt/Gemeinde:

Regensburg, 15.02.2022

Plottdatum: 17.04.2023 11:54:05