




444

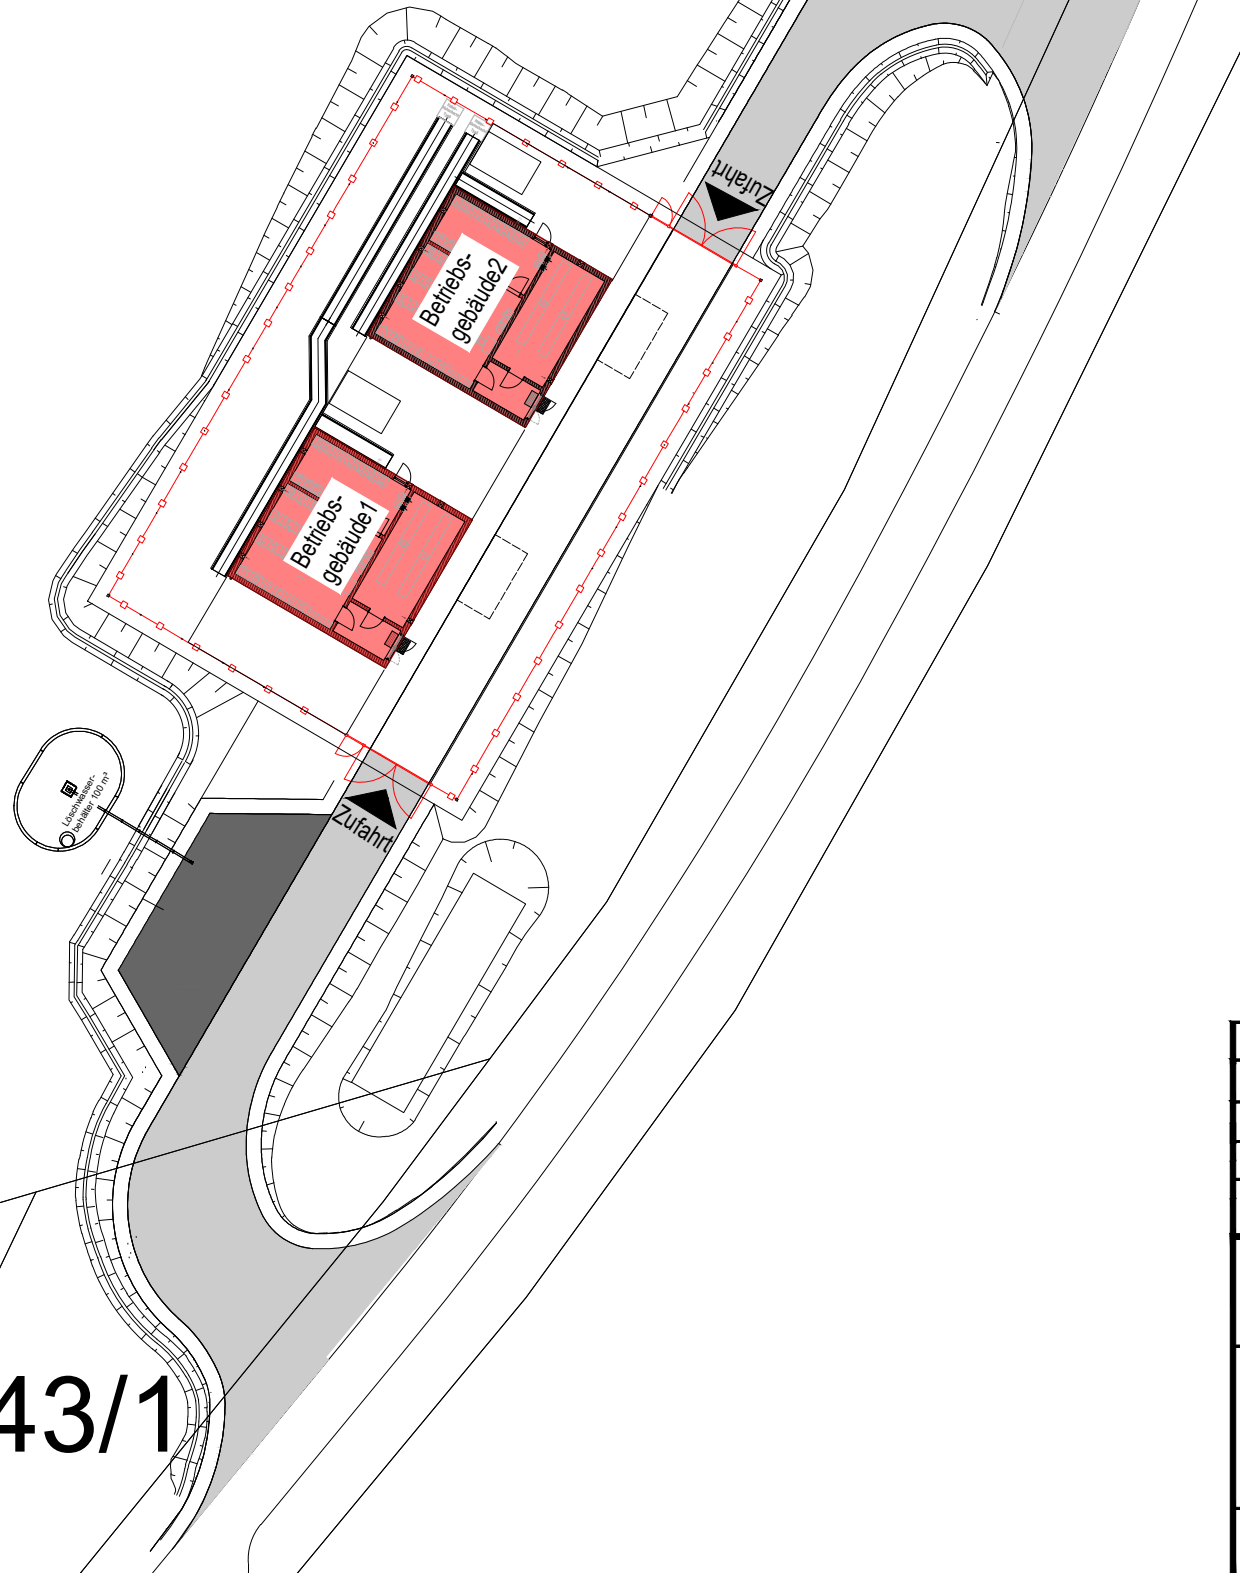

443/1

Plottedatum: 28.02.2023  
 P:\60082 SÜDOSTLINK\04\_P\_PLANUNG\07\_Vor- u. Entwurfsplanung\LWL-ZS D2\DWG\60082\_SOL\_D2\_BV\_2023-02-21.dwg

00	28.02.2023	BAHIC	ERSTELLUNG		
Index	Rev.Datum	Name	Änderung		
			TenneT Doc-ID	A060-KEH-000057	Info.-Sicherheit C1
Techn. Referenz		erstellt von	geprüft von	Erstelldatum	Format
		BAHIC	KIRSCH	11.11.2022	A3
Eigentümer der Zeichnung		Zugehörigkeit			Format
		GENEHMIGUNG LICHTWELLENLEITER-ZWISCHENSTATION SUEDOSTLINK V5 V5A			Ausgabedatum
		Dokumentenart	Status	11.11.2022	
		D00165_GENEHMIGUNG		IN_PRÜFUNG	
Titel				Objekt	
LAGEPLAN-BRANDSCHUTZ				LWL-ZS-D2_PLITTING	
Identnummer				Fremdnummer	Blatt
				60082	3/3