


BBPIG-Vorhaben 5, HGÜ-Verbindung Wolmirstedt - Isar
BBPIG-Vorhaben 5a, HGÜ-Verbindung Klein Rogahn - Isar
Leitung-Nr.: LH-16-10003 / LH-16-10004

Planfeststellungsabschnitt D2
Lageplanauszug LK CHA

Kreuzungsantrag Gewässer
Gewässer Otterbach

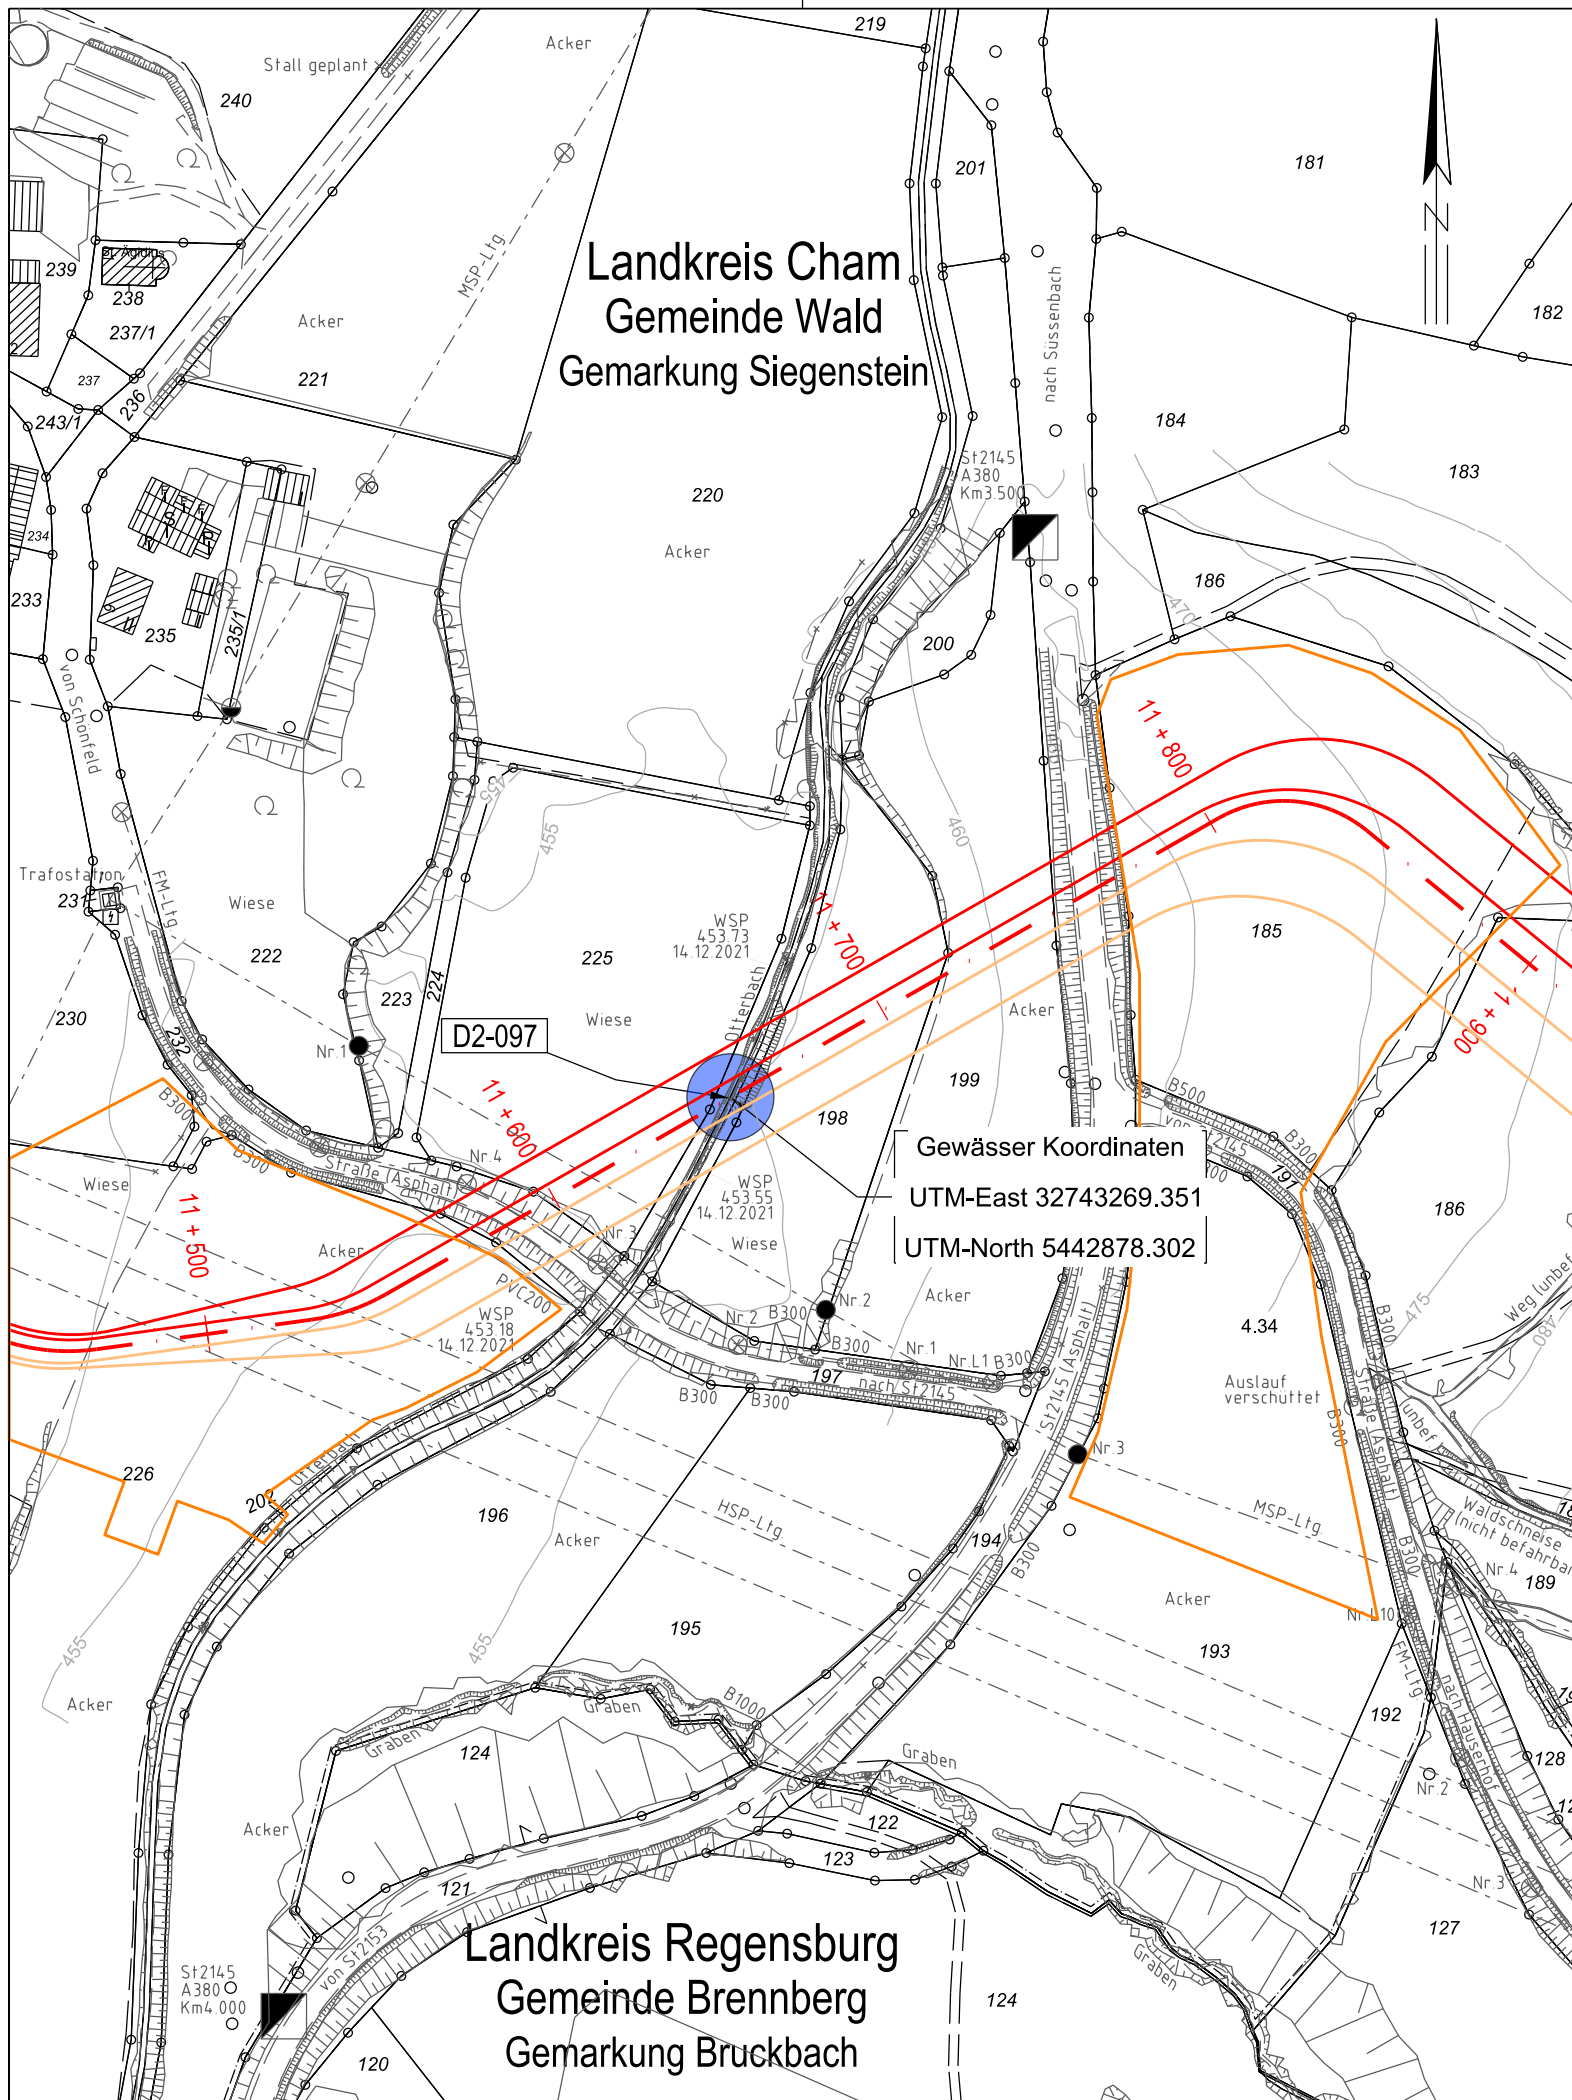

Legende

- Trassenachse
- 00 + 800 Kilometrierung der Trassenachse
- Schutzrohr V5
- Schutzrohr V5a
- Arbeitsstreifen
- Kreuzungspunkt Gewässer
- Kreuzungsnummer Gewässer

Verwaltung

- Bundesland
- Landkreis
- Stadt / Gemeinde
- Gemarkung

Maßstab 1:2.000

Koordinatensystem: ETRS89 / UTM Zone 32N, EPSG 4647

0 50 100 150 200m

Revisionsliste

Rev	Datum	Erstellung Ausgabe	Pfeiffer Erstellt	Jurek Geprüft	Schafhirt Freigegeben
00	03.02.2023				

Gewässer Koordinaten
UTM-East 32743269.351
UTM-North 5442878.302

Planfeststellung

Vorhabenträger:
Tennet TSO GmbH
Bernecker Straße 70
95448 Bayreuth



Datum: _____

Festgestellt nach §24 NABEG
Bonn, den _____


Auftragnehmer:

imp GmbH
Im Neyl 18
59823 Arnsberg



Datum: _____

Der SuedOstLink (Vorhaben 5) wird durch EU-Mittel gefördert.

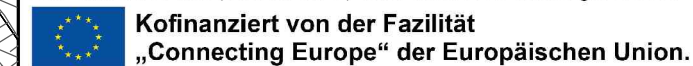

Blatt-Nr.:	01	Maßstab:	1:2.000
km:	11+653	Einheit:	m

Dok.-Kennz.:	Objektkennzeichen	- DCC -	Dokumentenzahlnummer
SOL D2 §21 K2.3.CHA.2 Lagepläne 1:2.000	19 - Abschnitt D2	D00165 - Genehmigung	A060-AGT-000779-AT-001