
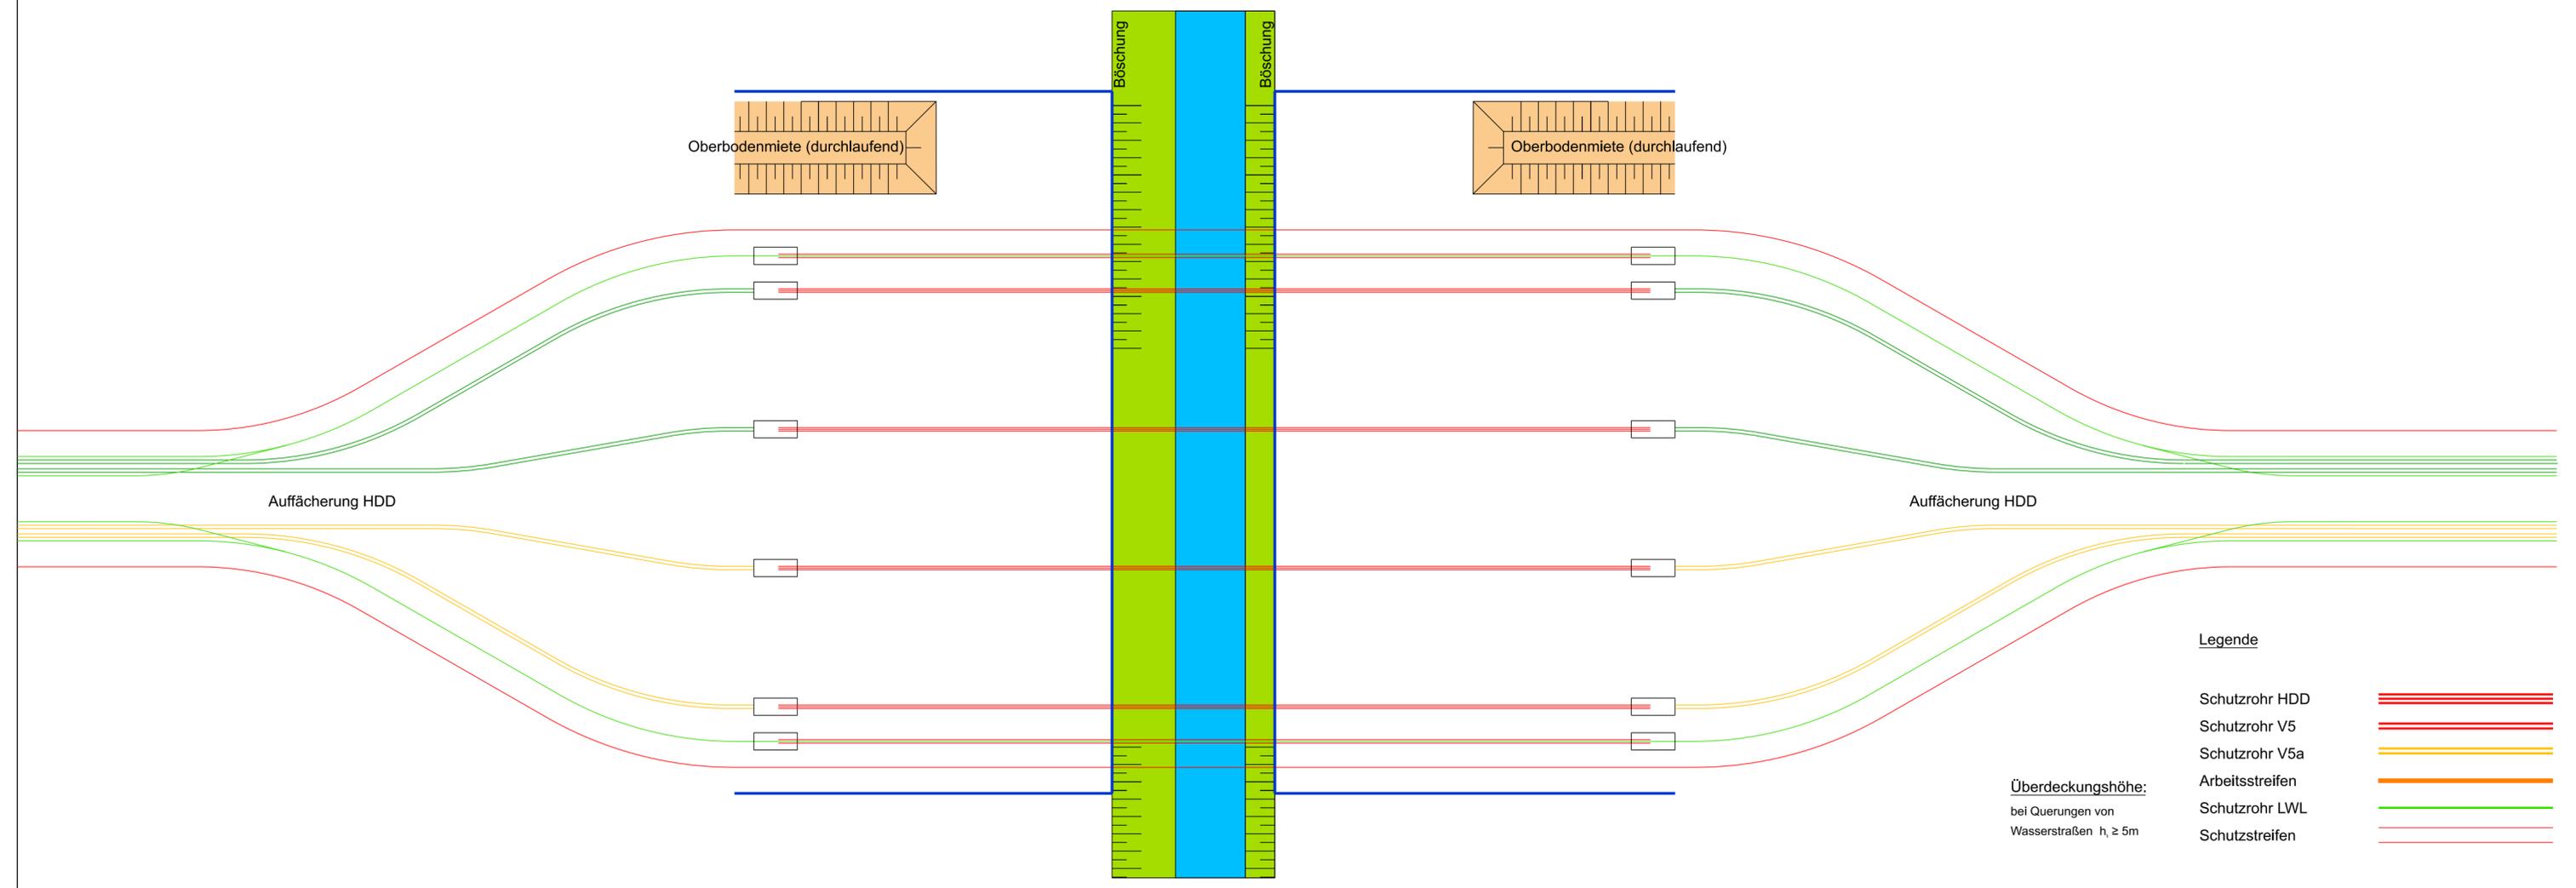


BBPIG-Vorhaben 5, HGÜ-Verbindung Wolmirstedt - Isar  
BBPIG-Vorhaben 5a, HGÜ-Verbindung Klein Rogahn - Isar  
Leitung-Nr.: LH-16-10003 / LH-16-10004  
Planfeststellungsabschnitt Abschnittübergreifend  
**Regelplan Gewässer HDD**  
LK CHA

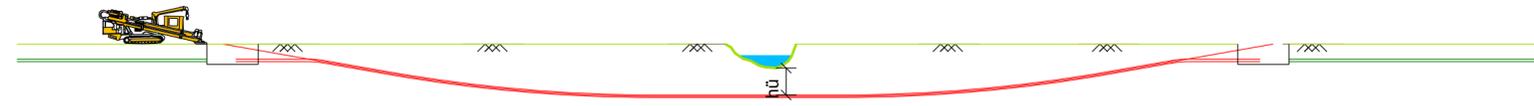

**Legende**

- Schutzrohr HDD
- Schutzrohr V5
- Schutzrohr V5a
- Arbeitsstreifen
- Schutzrohr LWL
- Schutzstreifen

Revisionsliste

Rev	Datum	Erstellung Ausgabe	Pfeiffer Erstellt	Jurek Geprüft	Schaffhirt Freigegeben
00	03.02.2023				

**Planfeststellung**

Vorhabenträger:  
TenneT TSO GmbH  
Bernecker Straße 70  
95448 Bayreuth



Datum: \_\_\_\_\_

Auftragnehmer:

imp GmbH  
Im Neyl 18  
59823 Arnsberg



Datum: \_\_\_\_\_

Der SuedOstLink (Vorhaben 5) wird durch EU-Mittel gefördert.



Blatt-Nr.: 01

Maßstab: 1 : 100/200

km:

Einheit: [ m ]

Dok. Titel  
SOL D2 §21 Anl K2.3.CHA.3 Regelplan

Objekt  
17 - Abschnitt D2

Dok. Identnummer  
- DCC - A060-AGT-000779-AT-001  
- D00165 -

Festgestellt nach §24 NABEG  
Bonn, den