



**LEGENDE**

- Planung**
- Trasse mit Kilometrierung
  - Kreuzungspunkt Gewässer
  - Planfeststellungsabschnittsgrenze
- Verwaltung**
- Staatsgrenze
  - Bundeslandsgrenze
  - Regierungsbezirksgrenze
  - Landkreisgrenze

**tennet** Unterlage: K.2.3.R  
Anlage: K.2.3.R.1

BBPIG-Vorhaben 5, HGÜ-Verbindung Wolmirstedt - Isar  
 BBPIG-Vorhaben 5a, HGÜ-Verbindung Klein Rogahn - Isar  
 Leitung-Nr.: LH-16-10003 / LH-16-10004  
**Planfeststellungsabschnitt D2**  
**Übersichtsplan**  
 Unterlage zur Genehmigung von Anlagen an oberirdischen Gewässern (Regensburg)



Rev	Datum	Ausgabe	Schwaib	Jurek	Schafrit
00	17.05.2023	Erstellung			
01			Erstellt	Geprüft	Freigegeben

**Planfeststellung**

Vorhabensträger:  
 tennet TSO GmbH  
 Bismarckstraße 70  
 90448 Bayreuth


**tennet**  
 Datum:

Auftragnehmer:  
 Imp GmbH  
 Im Neys 15  
 90823 Amberg

**SOLIG**  
 Datum:

Der SuedOstLink (Vorhaben 5) wird durch EU-Mittel gefördert.  
 Kofinanziert von der Fazilität  
 „Connecting Europe“ der Europäischen Union.

Blatt-Nr.: 01	Maßstab: 1 : 25.000
Km: 0,0 - 28,8	Einheit: [m]
Dat. 1M	Opfer: 17 - Abschnitt D2
Dat. 90_02_021 K.2.3.R Übersichtsplan	DCC: D00165 - Genehmigung
	Dok. Identnummer: A060-AGT-000779-AT-002

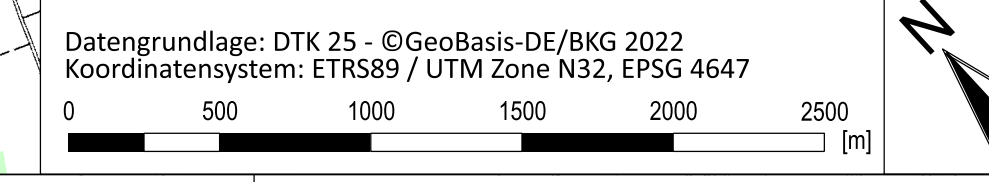

Datengrundlage: DTK 25 - ©GeoBasis-DE/BKG 2022  
 Koordinatensystem: ETRS89 / UTM Zone N32, EPSG 4647