


BBPIG-Vorhaben 5, HGÜ-Verbindung Wolmirstedt - Isar  
BBPIG-Vorhaben 5a, HGÜ-Verbindung Klein Rogahn - Isar  
Leitung-Nr.: LH-16-10003 / LH-16-10004

Planfeststellungsabschnitt D2  
**Lageplanauszug LK R**

Kreuzungsantrag Gewässer  
Gewässer Moosgraben I

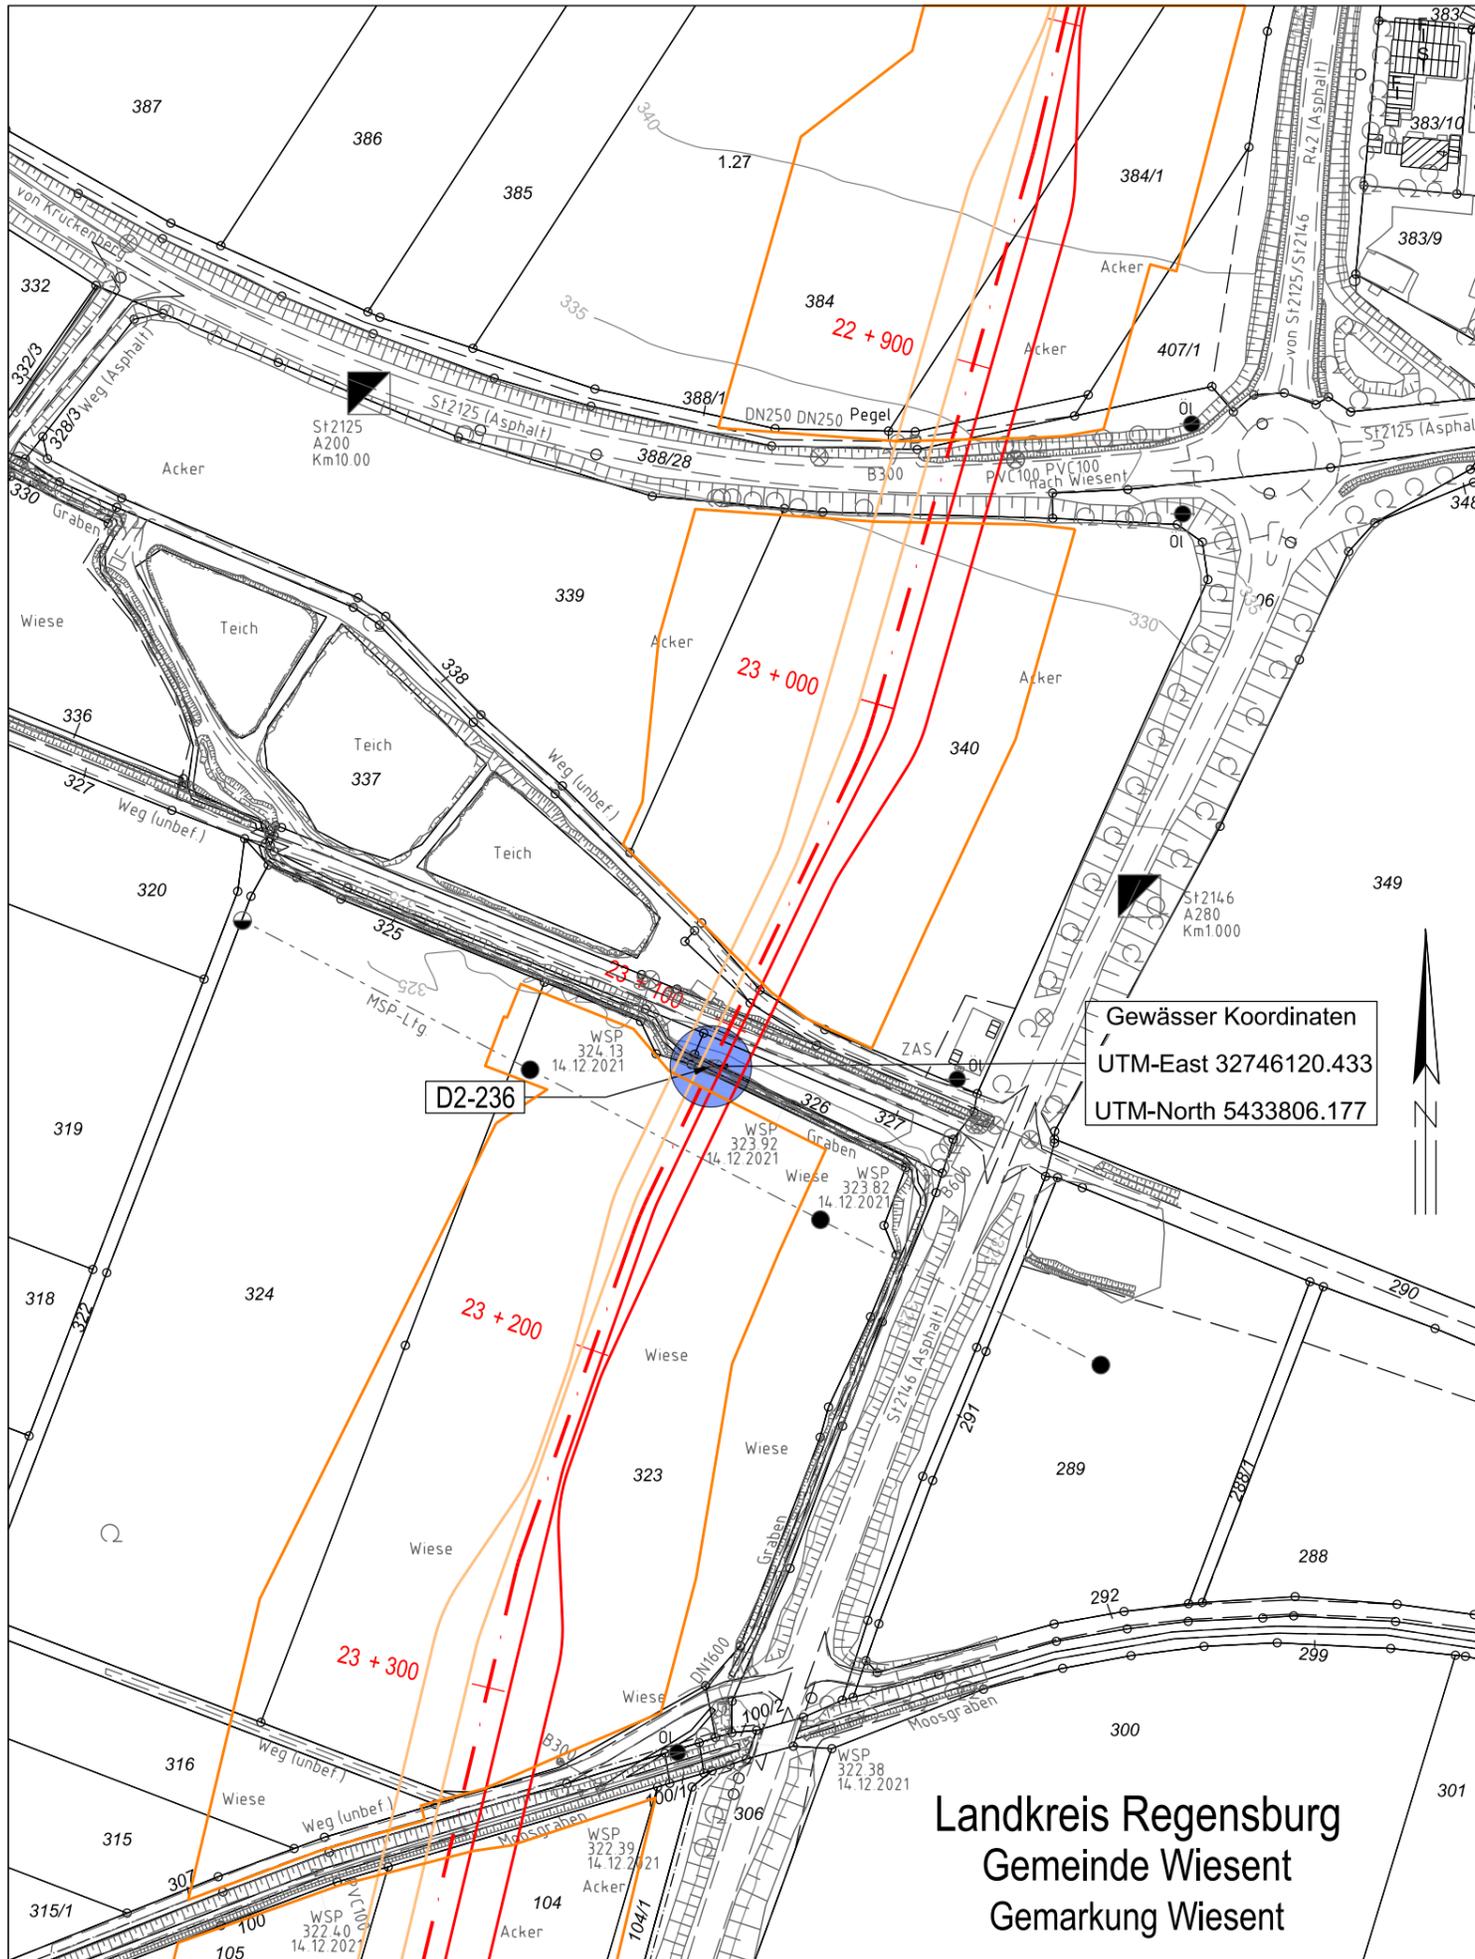

- Trassenachse
- Kilometrierung der Trassenachse
- Schutzrohr V5
- Schutzrohr V5a
- Arbeitsstreifen
- Kreuzungspunkt Gewässer
- Kreuzungsnummer Gewässer

**Verwaltung**

- Bundesland
- Landkreis
- Stadt / Gemeinde
- Gemarkung

Maßstab 1:2.000

Koordinatensystem: ETRS89 / UTM Zone 32N, EPSG 4647

0 50 100 150 200m

Revisionsliste

Rev	Datum	Erstellung Ausgabe	Pfeiffer Erstellt	Jurek Geprüft	Schaffhirt Freigegeben
00	17.05.2023				

**Planfeststellung**

Vorhabenträger:  
Tennet TSO GmbH  
Bernecker Straße 70  
95448 Bayreuth



Datum: \_\_\_\_\_

Festgestellt nach §24 NABEG  
Bonn, den \_\_\_\_\_


Auftragnehmer:

imp GmbH  
Im Neyl 18  
59823 Arnsberg



Datum: \_\_\_\_\_

Der SuedOstLink (Vorhaben 5) wird durch EU-Mittel gefördert.

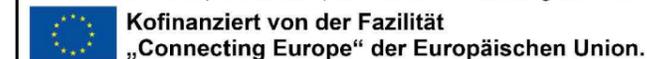

Blatt-Nr.:	01	Maßstab:	1:2.000
km:	23+114	Einheit:	m

Dok.-Kennz.:	Objektkennzeichen	- DCC -	Dokumentenzahlnummer
SOL D2 §21 K2.3.R.2 Lagepläne 1:2.000	19 - Abschnitt D2	D00165 - Genehmigung	A060-AGT-000779-AT-002

Landkreis Regensburg  
Gemeinde Wiesent  
Gemarkung Wiesent