
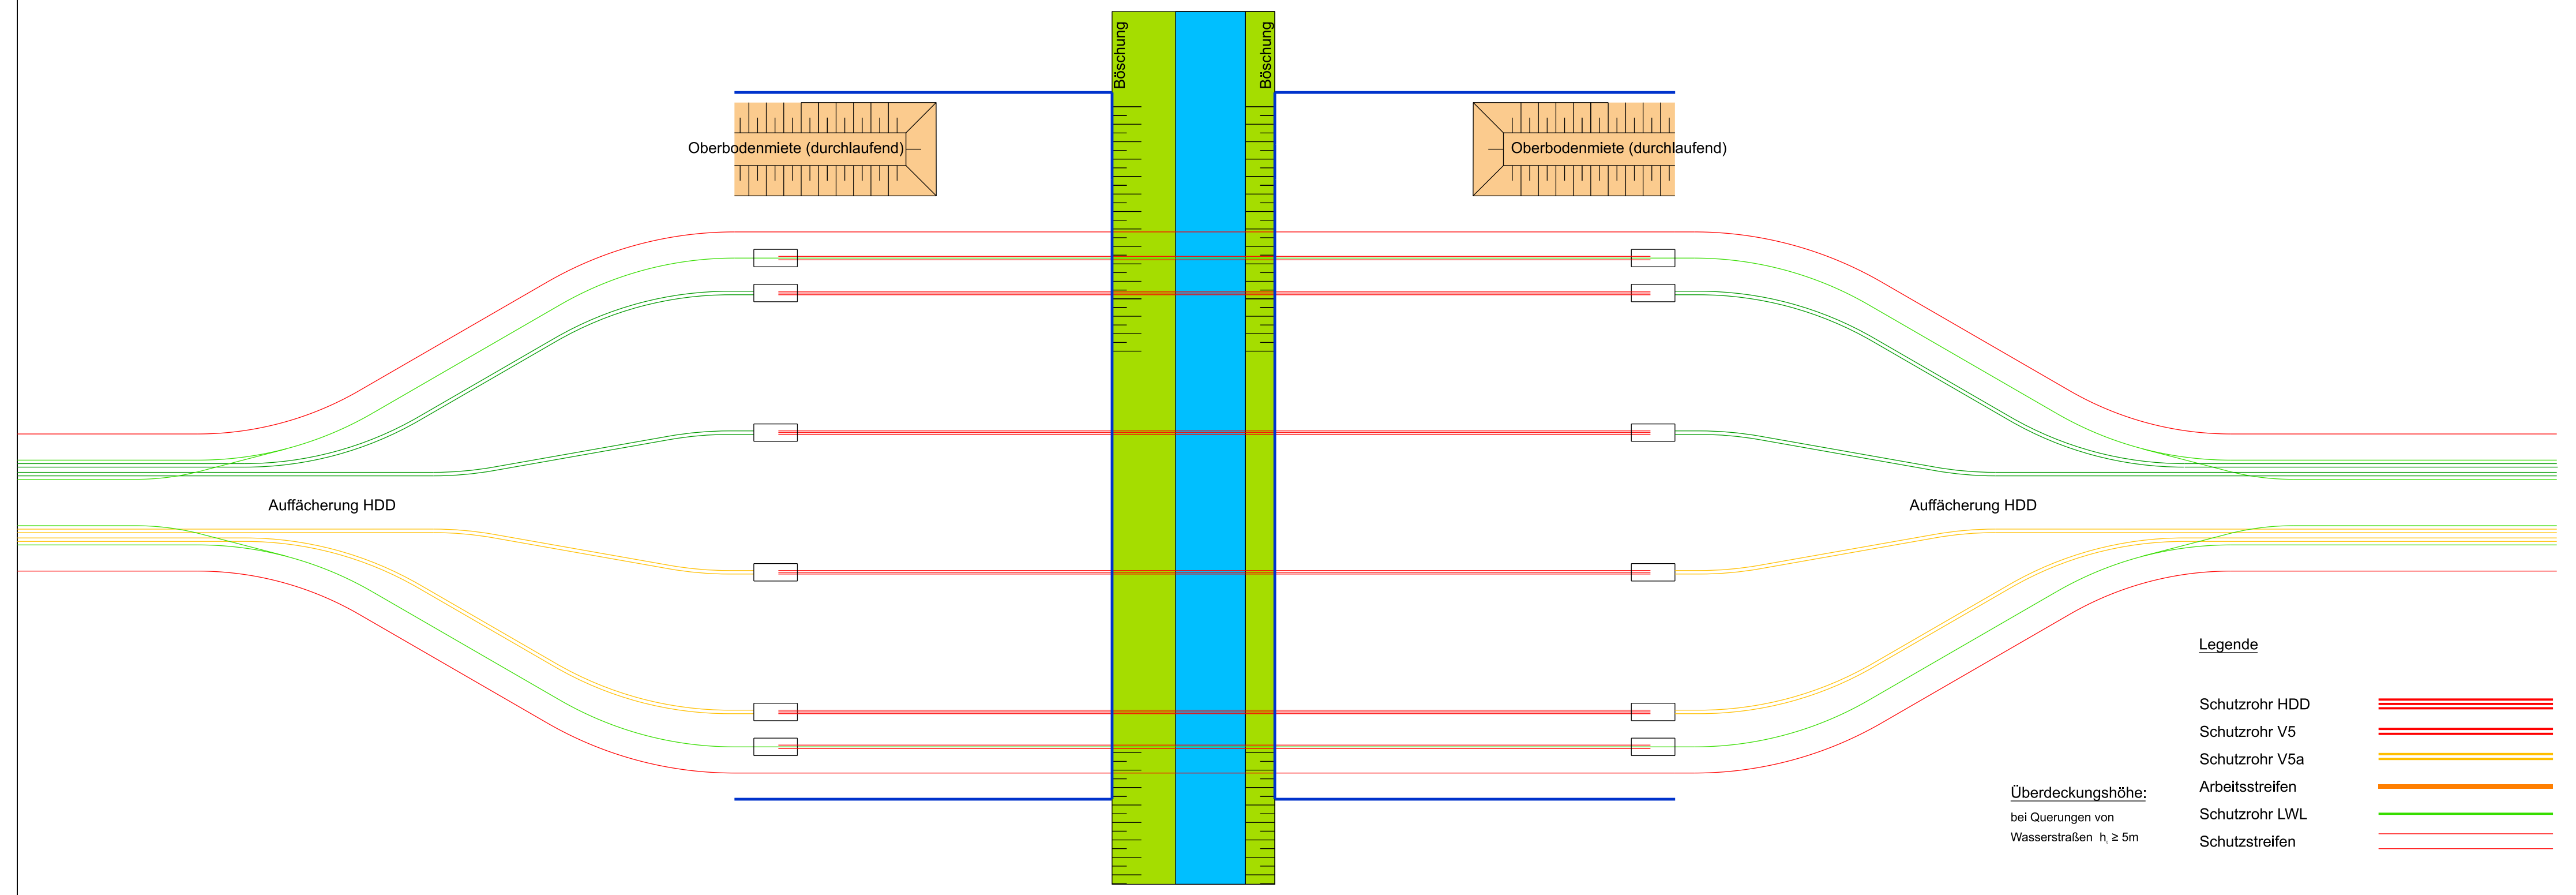


BBPIG-Vorhaben 5, HGÜ-Verbindung Wolmirstedt - Isar
BBPIG-Vorhaben 5a, HGÜ-Verbindung Klein Rogahn - Isar
Leitung-Nr.: LH-16-10003 / LH-16-10004
Planfeststellungsabschnitt Abschnittübergreifend
Regelplan Gewässer HDD
LK R

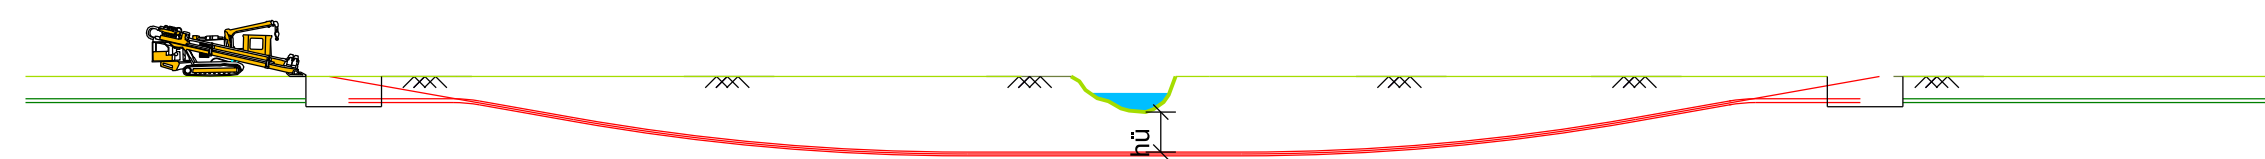

Revisionsliste					
Rev	Datum	Erstellung	Geprüft	Freigegeben	
00	17.05.2023	Erstellung	Pfeiffer	Jurek	Schafhirt
		Ausgabe	Erstellt	Geprüft	Freigegeben

Planfeststellung

Vorhabenträger:
TenneT TSO GmbH
Bernecker Straße 70
95448 Bayreuth

Datum: _____

Festgestellt nach §24 NABEG
Bonn, den _____

Auftragnehmer:

imp GmbH
Im Neyl 18
59823 Arnsberg

Datum: _____

Der SuedOstLink (Vorhaben 5) wird durch EU-Mittel gefördert.
 Kofinanziert von der Fazilität „Connecting Europe“ der Europäischen Union.

Blatt-Nr.: 01	Maßstab: 1 : 100/200
km:	Einheit: [m]

Dok. Titel	Objekt	- DCC -	Dok. Identnummer
SOL D2 §21 Anl K2.3.R.3 Regelplan	17 - Abschnitt D2	- D00165 -	A060-AGT-000779-AT-002