

Legende

Planung

- Schutzrohr V5
- Schutzrohr V5a
- Trassenachse
- Arbeitsstreifen
- Zuwegung temporär
- Zuwegung dauerhaft
- Muffengrube V5
- Muffengrube V5a
- Oberflurschranke (unmaßstäblich)
- Gewässerüberfahrt / mobile Brücke
- Kreuzungsnummer
- Bauwerksnummer V5
- Bauwerksnummer V5a
- Zuwegungsnummer
- Trassenstationierung (km + m)
- Planfeststellungsgrenze
- LWL Anbindung V5 an LWL-Zwischenstation
- LWL Anbindung V5a an LWL-Zwischenstation

Schutzgebiete

- FFH-Gebiet
- geschützte Biotope
- Naturdenkmal
- Naturschutzgebiete
- Naturschutzgebiete in Planung
- Vogelschutzgebiet (SPA)
- Überschwemmungsgebiete
- Wasserschutzgebiet Zone 1
- Wasserschutzgebiet Zone 2
- Wasserschutzgebiet Zone 3

Bestand


- Bundesland
- Landkreis
- Stadt / Gemeinde
- Gemarkung
- Flurstücksgrenze
- Flurbereinigung
- Straßen- Wegekante
- Schiene
- Höhenlinien Schritte z.B. 5,0 m
- Buschgruppe
- Laubwald
- Nadelwald
- Mischwald
- Nadelbaum
- Laubbau
- Gebäude
- Standort Windkraftanlage
- Bergbauberechtigungsfläche
- Freileitungsmast

Fremdleitungen

- Trinkwasserleitung
- Abwasserleitung
- Wasserleitung (sonstige)
- Steuerkabel
- Fernwärmeleitung
- Gasleitung
- Rohstoffpipeline
- Energieversorgungserdleitung
- Energieversorgungsfreileitung
- Telekommunikationserdleitung
- Telekommunikationsfreileitung
- Richtfunkstrecke

Wasserhaltung

- E25 Einleitstelle mit Nummer
- VF 01 Versickerungsfläche mit Nummer
- Arbeitsfläche Wasserhaltung
- temporäre Zuwegung Einleitstelle
- Absenkrechweite
- B 000 Bohrpunkt mit Nummer

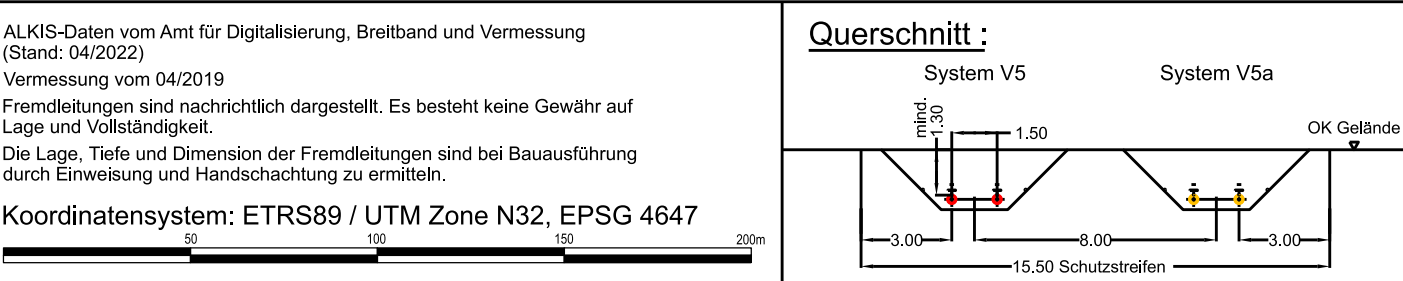

Unterlage: K3.1.R
Anlage: K3.1.R.2

Tennet

**BBPIG-Vorhaben 5, HGÜ-Verbindung Wolmirstedt - Isar
BBPIG-Vorhaben 5a, HGÜ-Verbindung Klein Rogahn - Isar
Leitung-Nr.: LH-16-10003 / LH-16-10004
Planfeststellungsabschnitt D2
Lageplan**

Antrag auf Erlaubnis zur Gewässerbenutzung gem. §§ 8ff. WHG (LK Regensburg)

Übersichtskarte 1:50.000

Revisionsliste

Rev	Datum	Erstellung	Ausgabe	Erstellt	Geprüft	Freigegeben
00	14.06.2023	Erstellung		Schwabe	Jurek	Schafhirt

Planfeststellung

Vorhabenträger:
TenneT TSO GmbH
Bernecker Straße 70
95448 Bayreuth

Datum:

Festgestellt nach § 24 NABEG
Bonn, den

Auftragnehmer:

Imp GmbH
Im Neyl 18
59823 Arnsberg

Datum:

Der SuedOstLink (Vorhaben 5) wird durch EU-Mittel gefördert.
Kofinanziert von der Fazilität „Connecting Europe“ der Europäischen Union.

Blatt-Nr.: 06 Maßstab: 1 : 2.000
km: 5,4 - 6,7 Einheit: m

Dok. Titel: SOL D2 §21 Anlage K3.1.R.2 Lageplan 1:2.000 (LK Regensburg) Objekt: 17 - Abschnitt D2 DCC Dok. Identnummer: A060-AGT-000758-AT-001

ALKIS-Daten vom Amt für Digitalisierung, Breitband und Vermessung (Stand: 04/2022)
Vermessung vom 04/2019
Fremdleitungen sind nachrichtlich dargestellt. Es besteht keine Gewähr auf Lage und Vollständigkeit.
Die Lage, Tiefe und Dimension der Fremdleitungen sind bei Bauausführung durch Einweisung und Handschachtung zu ermitteln.

Koordinatensystem: ETRS89 / UTM Zone N32, EPSG 4647