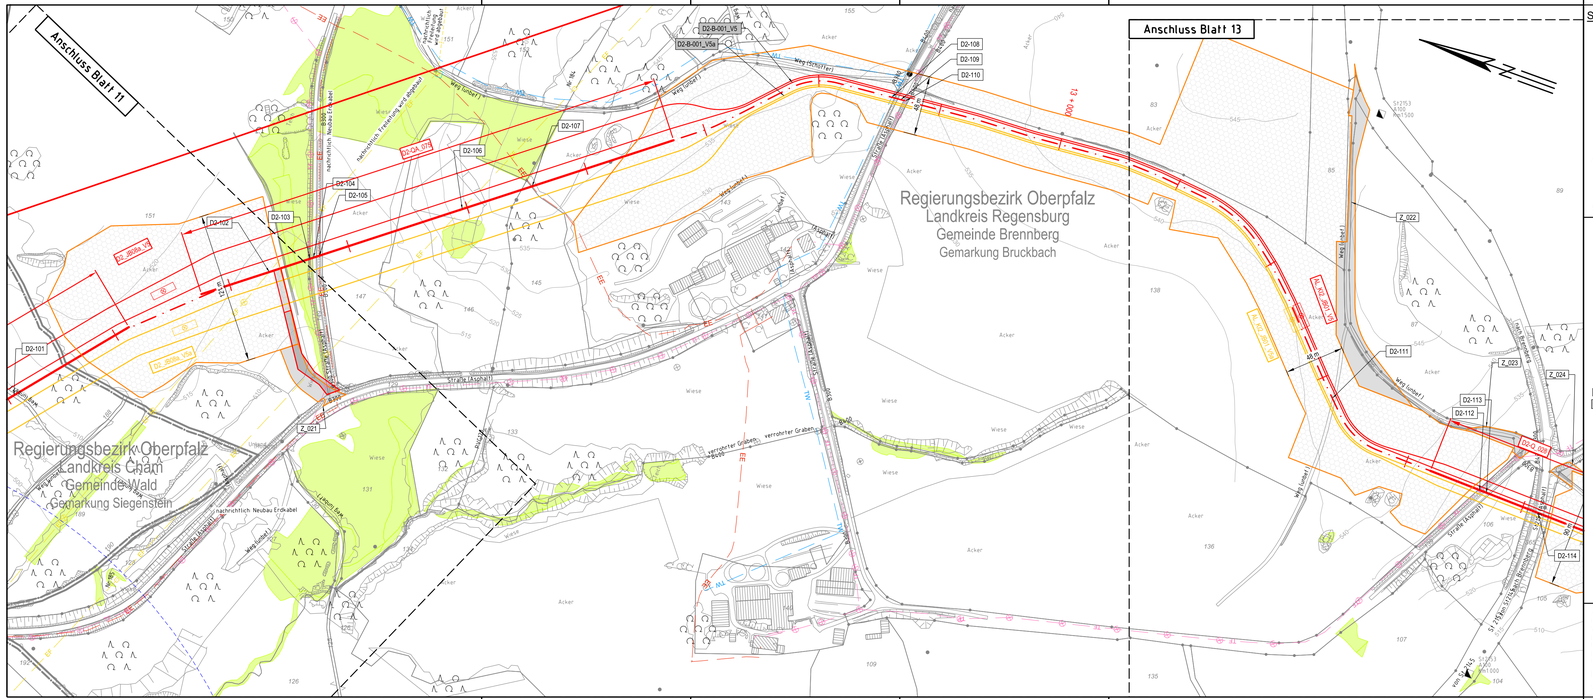


## Systemskizze :

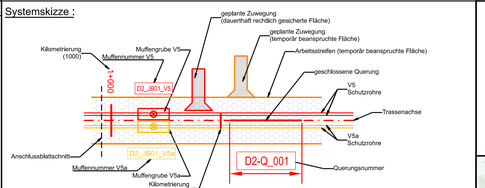


Kilometrierung wird von der Mittelachse ab Abschnittsbeginn angegeben.

## Legende

### Planung

- Schutzrohr V5
- Schutzrohr VSa
- Trassenachse
- Arbeitsstreifen
- Zuweg temporär
- Zuweg dauerhaft
- Muffengrube V5
- Muffengrube VSa
- Oberflurschränke (unmaßstäblich)
- Gewässerüberfahrt / mobile Brücke
- D2-001 Kreuzungsnummer
- D2-B-001_V5 Bauwerksnummer V5
- D2-B-001_V5a Bauwerksnummer VSa
- Z_001 Zuweg ungsnummer
- 30+000 Trassenstationierung (km + m)
- Planfeststellungsgrenze
- LWL Anbindung V5 an LWL-Zwischenstation
- LWL Anbindung VSa an LWL-Zwischenstation

### Schutzgebiete

- FFH-Gebiet
- geschützte Biotope
- Naturdenkmal
- Naturschutzgebiete
- Naturschutzgebiete in Planung
- Vogelschutzgebiet (SPA)
- Überschwemmungsgebiete
- Wasserschutzgebiet Zone 1
- Wasserschutzgebiet Zone 2
- Wasserschutzgebiet Zone 3

### Bestand

- Bundesland
- Landkreis
- Stadt / Gemeinde
- Gemarkung
- Flurstückgrenze
- 37 Flurstücksnummer
- Flurbereinigung
- Straßen- Wegekante
- Schiene
- Zaun
- 605 Höhenlinien Schritte ą 5,0 m
- Buschgruppe
- Laubwald
- Nadelwald
- Mischwald
- Nadelbaum
- Laubbaum
- Gebäude
- Standort Windkraftanlage
- Bergbauberechtigungsfläche
- Freileitungsmast

### Fremdleitungen

- TW Trinkwasserleitung
- AW Abwasserleitung
- W Wasserleitung (sonstige)
- SK Steuerkabel
- FW Fernwärmeleitung
- GL Gasleitung
- RS Rohstoffpipeline
- EE Energieversorgungserdleitung
- EF Energieversorgungsfreileitung
- TE Telekommunikationserdleitung
- TF Telekommunikationsfreileitung
- RF Richtfunkstrecke

### Wasserhaltung

- E 25 Einleitstelle mit Nummer
- VF 01 Versickerungsfläche mit Nummer
- Arbeitsfläche Wasserhaltung
- temporäre Zuweg Einleitstelle
- Absenkreichweite
- B 000 Bohrpunkt mit Nummer

ALKIS-Daten vom Amt für Digitalisierung, Breitband und Vermessung (Stand: 04/2022)
Vermessung vom 04/2019
Fremdleitungen sind nachrichtlich dargestellt. Es besteht keine Gewähr auf Lage und Vollständigkeit.
Die Lage, Tiefe und Dimension der Fremdleitungen sind bei Bauausführung durch Einweisung und Handschachtung zu ermitteln.

Koordinatensystem: ETRS89 / UTM Zone N32, EPSG 4647

0 50 100 150 200m

## Querschnitt :

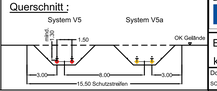


TenneT

Unterlage: K3.1.R
Anlage: K3.1.R.2

BBPIG-Vorhaben 5, HGÜ-Verbindung Wolmirstedt - Isar
BBPIG-Vorhaben 5a, HGÜ-Verbindung Klein Rogahn - Isar
Leitung-Nr.: LH-16-10003 / LH-16-10004

Planfeststellungsabschnitt D2

# Lageplan

Antrag auf Erlaubnis zur Gewässerbenutzung gem.§§ 8ff. WHG (LK Regensburg)

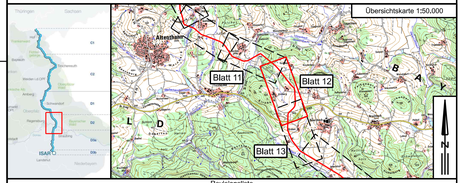


Revisionsliste

| Rev | Datum | Ausgabe | Erstellt | Geprüft | Freigegeben |
|---|---|---|---|---|---|
| | | | | | |
| | | | | | |
| | | | | | |
| | | | | | |
| | | | | | |
| 00 | 14.06.2023 | Erstellung | Schwabe | Jurek | Schalhorn |

## Planfeststellung

Vorhabenträger:
TenneT TSO GmbH
Bernecker Straße 70
95448 Bayreuth

Datum:

Auftragnehmer:
imp GmbH
Im Neyl 18
59823 Arnsberg

Datum:

Der SuedOstLink (Vorhaben 5) wird durch EU-Mittel gefördert.
**Kofinanziert von der Fazilität „Connecting Europe" der Europäischen Union.**

Festgestellt nach § 24 NABEG
Bonn, den

| | | | | | |
|---|---|---|---|---|---|
| Blatt-Nr.: 12 | Maßstab: | 1 : 2.000 | | | |
| km: 12,1 - 13,5 | Einheit: | m | | | |
| Dok.Titel | Objekt | - | DCC | - | Dok. Identnummer |
| SOL D2 §21 Anlage K3.1.R.2 Lageplan 1:2.000 (LK Regensburg) | 17 - Abschnitt D2 | | D00165 - Genehmigung | | A060-AGT-D00758-AT-001 |