

Legende


Planung	Bestand	Fremdleitungen
— Schutzrohr V5	— Bundesland	— TW — Trinkwasserleitung
— Schutzrohr V5a	— Landkreis	— AW — Abwasserleitung
— Trassenachse	— Stadt / Gemeinde	— W — Wasserleitung (sonstige)
— Arbeitsstreifen	— Gemarkung	— SK — Steuerkabel
— Zuwegung temporär	— Flurstücksgrenze	— FW — Fernwärmeleitung
— Zuwegung dauerhaft	— 37 Flurstücksnummer	— GL — Gasleitung
— Muffengrube V5	— Flurbereinigung	— RS — Rohstoffpipeline
— Muffengrube V5a	— Straßen- Wegekante	— EE — Energieversorgungsleitung
— OBERFLURSTRÄNKE (unmaßstäblich)	— Schiene	— EF — Energieversorgungsfreileitung
— Gewässerüberfahrt / mobile Brücke	— Zaun	— TE — Telekommunikationsleitung
— D2-Q001	— 605 Höhenlinien Sinnlos 5,0 m	— TF — Telekommunikationsfreileitung
— Z-001	— Buschgruppe	— RF — Richtfunkstrecke
— D2-B-001_V5	— Laubwald	
— D2-B-001_V5a	— Nadelwald	
— Z-001	— Mischwald	
— 30+000	— Nadelbaum	
— 30+000	— Laubbwald	
— 30+000	— Gebäude	
— 30+000	— Standort Windkraftanlage	
— 30+000	— Bergbauberechtigungsfläche	
— 30+000	— Freileitungsmast	

Schutzgebiete

- FFH-Gebiet
- geschützte Biotope
- Naturdenkmal
- Naturschutzgebiete
- Naturschutzgebiete in Planung
- Vogelschutzgebiet (SPA)
- Überschwemmungsgebiete
- Wasserschutzgebiet Zone 1
- Wasserschutzgebiet Zone 2
- Wasserschutzgebiet Zone 3

Wasserhaltung

- Einleitstelle mit Nummer
- Versickerungsfläche mit Nummer
- Arbeitsfläche Wasserhaltung
- temporäre Zuwegung Einleitstelle
- Absenkreichweite
- Bohrpunkt mit Nummer

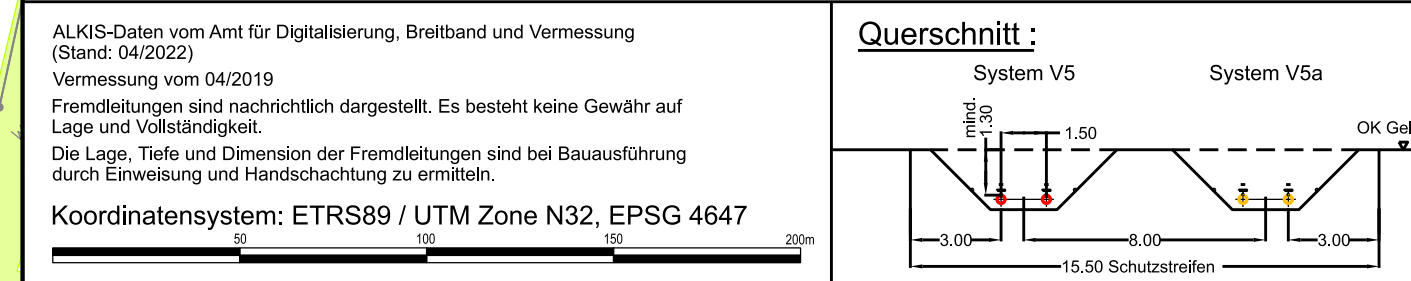

Unterlage: K3.1.R
 Anlage: K3.1.R.2

BBPIG-Vorhaben 5, HGÜ-Verbindung Wolmirstedt - Isar
BBPIG-Vorhaben 5a, HGÜ-Verbindung Klein Rogahn - Isar
 Leitung-Nr.: LH-16-10003 / LH-16-10004
Planfeststellungsabschnitt D2
Lageplan
 Antrag auf Erlaubnis zur Gewässerbenutzung gem.§§ 8ff. WHG (LK Regensburg)

Übersichtskarte 1:50.000

Revisionsliste

Rev	Datum	Erstellung	Ausgabe	Schwabe	Jurek	Schafhirt
00	14.06.2023	Erstellung				

Planfeststellung

Vorhabenträger:
 TenneT TSO GmbH
 Bernecker Straße 70
 95448 Bayreuth

Datum: _____

Auftragnehmer:
 Imp GmbH
 Im Neyl 18
 59823 Arnsberg

Datum: _____

Der SuedOstLink (Vorhaben 5) wird durch EU-Mittel gefördert.
Kofinanziert von der Fazilität „Connecting Europe“ der Europäischen Union.

Blatt-Nr.: 14	Maßstab: 1 : 2.000
km: 14,3 - 15,8	Einheit: m

Dok.Titel SOL D2 §21 Anlage K3.1.R.2 Lageplan 1:2.000 (LK Regensburg)	Objekt 17 - Abschnitt D2	DCC D00165 - Genehmigung	Dok. Identnummer A060-AGT-000758-AT-001
--	-----------------------------	-----------------------------	--

ALKIS-Daten vom Amt für Digitalisierung, Breitband und Vermessung (Stand: 04/2022)
 Vermessung vom 04/2019
 Fremdleitungen sind nachrichtlich dargestellt. Es besteht keine Gewähr auf Lage und Vollständigkeit.
 Die Lage, Tiefe und Dimension der Fremdleitungen sind bei Bauausführung durch Einweisung und Handschachtung zu ermitteln.

Koordinatensystem: ETRS89 / UTM Zone N32, EPSG 4647