

Legende

Planung

- Schutzrohr V5
- Schutzrohr V5a
- Trassenachse
- Arbeitsstreifen
- Zuwegung temporär
- Zuwegung dauerhaft
- Muffengrube V5
- Muffengrube V5a
- Oberflächenschränke (unmaßstäblich)
- Gewässerüberfahrt / mobile Brücke
- Kreuzungsnummer
- Bauwerksnummer V5
- Bauwerksnummer V5a
- Zuwegungsnummer
- Trassenstationierung (km + m)
- Planfeststellungsgrenze
- LWL Anbindung V5 an LWL-Zwischenstation
- LWL Anbindung V5a an LWL-Zwischenstation

Bestand

- Bundesland
- Landkreis
- Stadt / Gemeinde
- Gemarkung
- Flurstücksgrenze
- Flurstücksnummer
- Schiene
- Zaun
- Höhenlinien
- Buschgruppe
- Laubwald
- Mischwald
- Nadelbaum
- Laubbaum
- Gebäude
- Standort Windkraftanlage
- Bergbauberechtigungsfläche
- Freileitungsmast

Fremdleitungen


- Trinkwasserleitung
- Abwasserleitung
- Wasserleitung (sonstige)
- Steuerkabel
- Fernwärmeleitung
- Gasleitung
- Rohtstippelne
- Energieversorgungsleitung
- Energieversorgungsfreileitung
- Telekommunikationsleitung
- Telekommunikationsfreileitung
- Richtfunkstrecke

Wasserhaltung

- Einleitstelle mit Nummer
- Versickerungsfläche mit Nummer
- Arbeitsfläche Wasserhaltung
- temporäre Zuwegung
- Einleitstelle
- Absenkreische
- Bohrpunkt mit Nummer

Schutzgebiete

- FFH-Gebiet
- geschützte Biotope
- Naturdenkmal
- Naturschutzgebiete
- Naturschutzgebiete in Planung
- Vogelschutzgebiet (SPA)
- Überschwemmungsgebiete
- Wasserschutzgebiet Zone 1
- Wasserschutzgebiet Zone 2
- Wasserschutzgebiet Zone 3

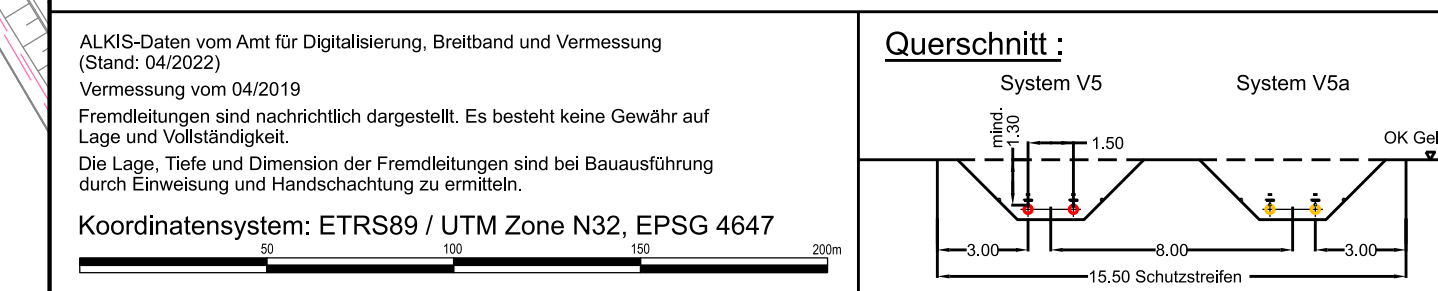

tennet

Unterlage: K3.1.R
Anlage: K3.1.R.2

BBPIG-Vorhaben 5, HGÜ-Verbindung Wolmirstedt - Isar
BBPIG-Vorhaben 5a, HGÜ-Verbindung Klein Rogahn - Isar
Leitung-Nr.: LH-16-10003 / LH-16-10004
Planfeststellungsabschnitt D2
Lageplan
Antrag auf Erlaubnis zur Gewässerbenutzung gem. §§ 8ff. WHG (LK Regensburg)

Übersichtskarte 1:50.000

Revisionsliste

Rev	Datum	Erstellung	Ausgabe	Erstellt	Geprüft	Freigegeben
00	14.06.2022	Erstellung		Schwabe	Jurek	Schalhrl.

Planfeststellung

Vorhabenträger:
TenneT TSO GmbH
Bernecker Straße 70
95448 Bayreuth

tennet

Datum:

Auftragnehmer:
Imp GmbH
Im Neyl 18
59823 Arnsberg

SOL-iG

imp **ARCADIS**

Datum:

Der SuedOstLink (Vorhaben 5) wird durch EU-Mittel gefördert.
Kofinanziert von der **Fazilität „Connecting Europe“** der Europäischen Union.

Blatt-Nr.: 20
Maßstab: 1 : 2.000
km: 22.7 - 24.2
Einheit: m

Dok. Titel	Objekt	DCC	Dok. Identnummer
SOL D2 §21 Anlage K3.1.R.2 Lageplan 1:2.000 (LK Regensburg)	17 - Abschnitt D2	D00165 - Genehmigung	A060-AGT-000758-AT-001