

**Vorhaben nach §21 NABEG**

- Trassenachse
- Festgelegter Trassenkorridor (FTK) gem. §12 NABEG
- Blattschnitt Anlage 2.1

**Untersuchungsraum**

500m links und rechts mit anlassbezogener Aufweitung


**Arbeitskilometrierung**

500 m

**Verwaltungsgrenzen**

- Gemeinde
- Regierungsbezirke
- Landkreis
- Bundesland

**Blattschnittübersicht**

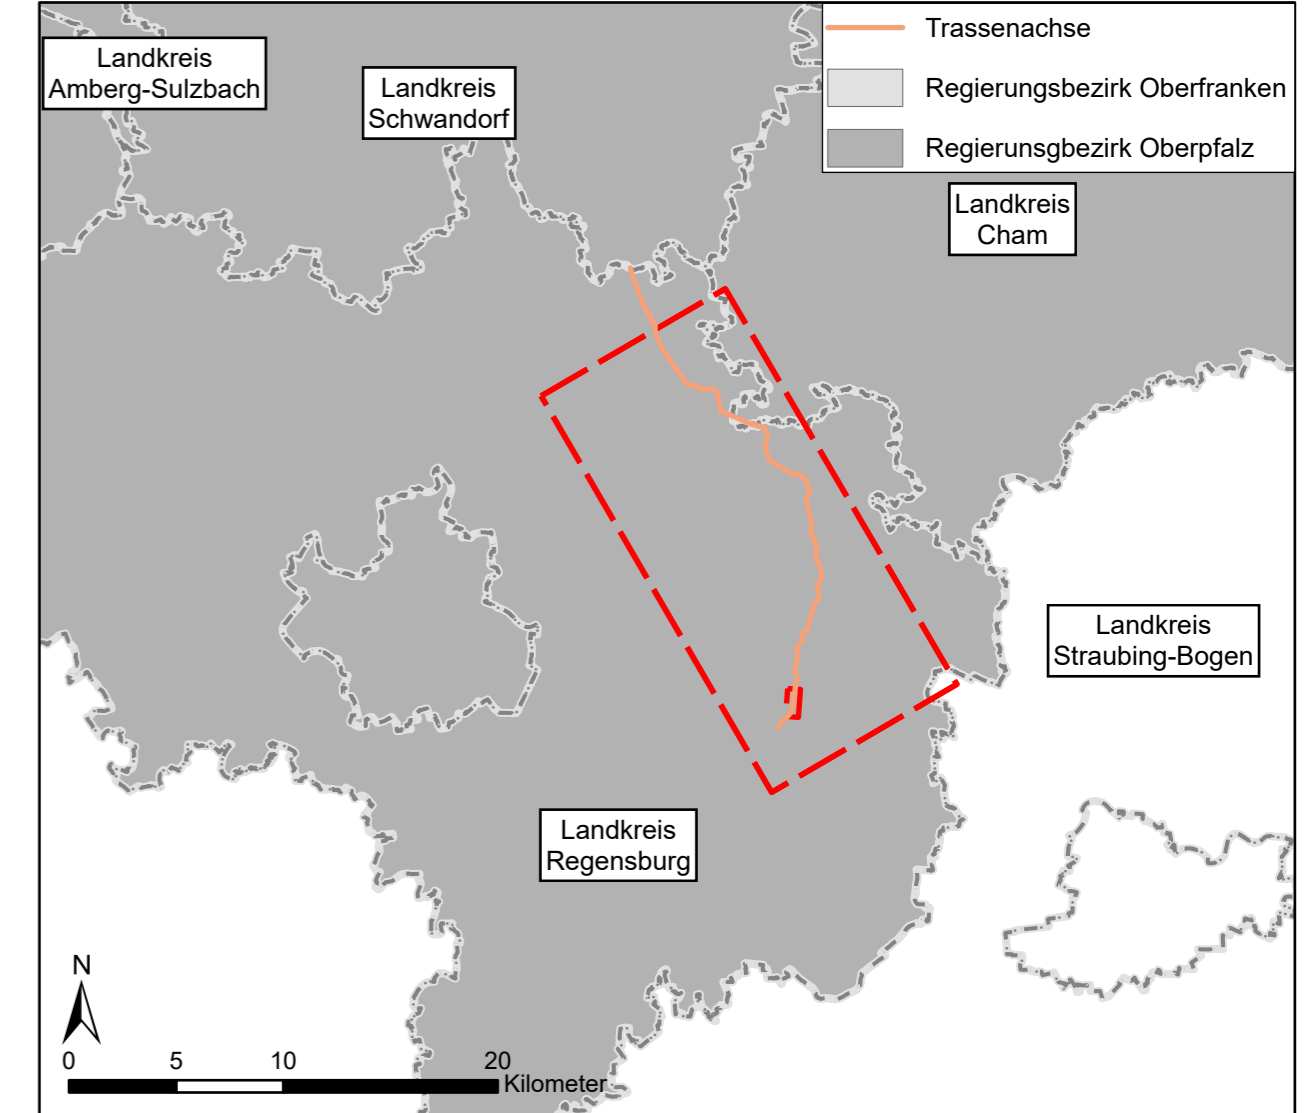

Datenquellen: SOL\_CD\_U\_AGE\_DOC\_Datengrundlagen.pdf (Anlage M)  
 Referenzsystem: ETRS 1989 UTM Zone N32, Projektion: Transverse Mercator, Datum: ETRS 1989  
 Höhensystem: DHHN2016

Unterlage : K3.2  
Blatt : 1

**TenneT**

BBPVG Vorhaben Nr. 5, HGÜ-Verbindung Wolmirstedt - Isar  
 BBPVG Vorhaben Nr. 5a, HGÜ-Verbindung Klein Rogahn - Isar  
 Leitung-Nr.: LH-16-10003 / LH-16-10004

Planfeststellungsabschnitt D2  
 Anlage 1 Übersichtskarte

**SOL §21 Teil K3.2 Einrichtung von Ersatzversorgungen für Einzelfassungen E Geisling 1**

00	26.04.2023	Erstellung	F Neubert	N. Seller	M. Pohle	Martin Schafhirt
Rev	Datum	Inhalt / Art der Änderung	Erstellt	Geprüft ARGE	Freigebe ARGE	Freigebe VHT

Vorhabenträger: **TenneT TSO GmbH**  
 Bernecker Straße 70  
 95448 Bayreuth

Festgestellt nach § 24 NABEG  
 Bonn, den

Auftragnehmer:  
**ARGE SOL Umwelt Süd GbR**  
 c/o Arcadis Germany GmbH  
 Europaplatz 3  
 64293 Darmstadt

Der SuedOstLink (Vorhaben 5) wird durch EU-Mittel gefördert.  
 Kofinanziert von der Fazilität „Connecting Europe“ der Europäischen Union.

Blatt-Nr.: 1	Maßstab: 1:25.000	Einheit: m	Dok. Identnummer
km: 4+000 - 28+802			A060-AGU-000393-MA-DE
Dok. Titel SOL §21 Teil K3.2 Einrichtung von Ersatzversorgungen von Einzelfassungen	Objekt 17-Abschnitt D2	DCC D00165	