



LEGENDE

Planung


- Trasse mit Kilometrierung
- Festgelegter Trassenkorridor
- Planfeststellungsabschnittsgrenze
- Blatt 01: Blattschnitt 1:2.000 mit Blattnummer

Verwaltung

- Staatsgrenze
- Bundeslandsgrenze
- Regierungsbezirksgrenze
- Landkreisgrenze
- Gemeinde-/Stadt-/Marktgrenze

Unterlage: K4.1

BBPIG-Vorhaben 5a, HGU-Verbindung Wolmirstedt - Isar
BBPIG-Vorhaben 5a, HGU-Verbindung Klein Rogahn - Isar
 Leitung-Nr.: LH-16-10003 / LH-16-10004
Planfeststellungsabschnitt D2
Übersichtsplan: Waldbestands- und Waldeingriffsplan mit Blattschnitt

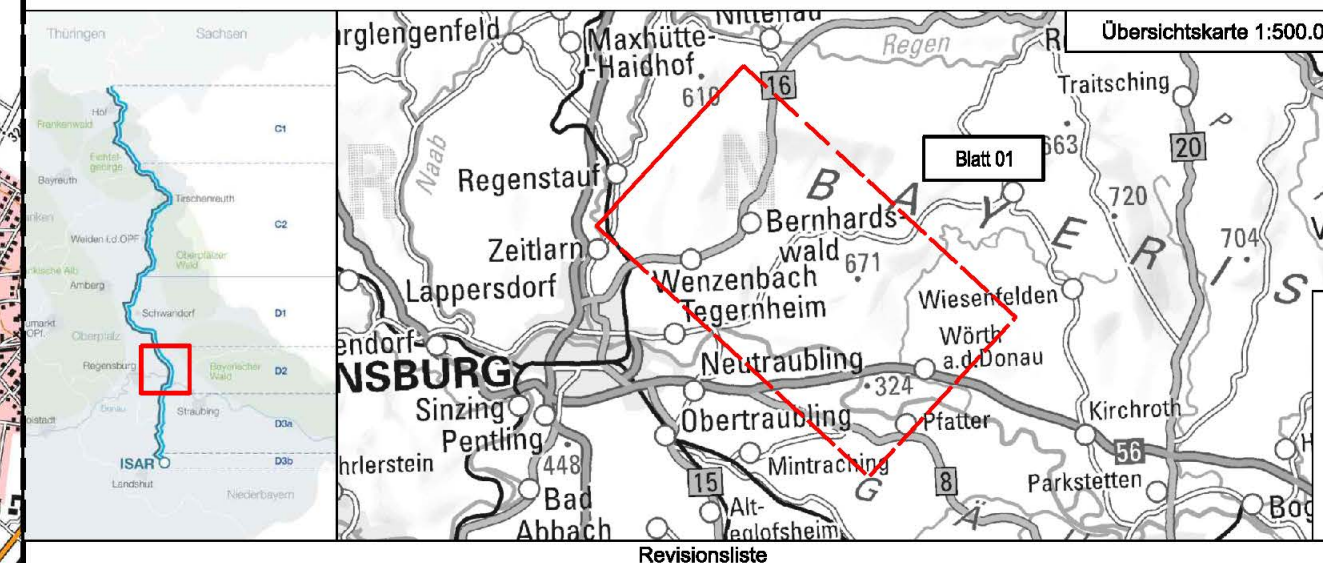

00	22.06.2023	Erstellung		Schwabe	Junk	Schalhüt
Rev	Datum	Erstellung	Geprüft	Freigegeben		

Planfeststellung

Vorbereitender:
 TeneT 1780 GmbH
 Bismarckstraße 70
 93448 Bernau

tennet

Datum:

Aufnehmer:
 SOL-iG
 im May 18
 93823 Amberg

Datum:

Der SuedOstLink (Vorhaben 5) wird durch EU-Mittel gefördert.
 Kofinanziert von der Fazilität „Connecting Europe“ der Europäischen Union.

Blatt-Nr.: 01 von 01 Maßstab: 1:25.000
 km: 0,0 - 28,8 Einheit: [m]
 Dateiname: S:\02_01_K4.1_Übersichtskarte_1:25.000 mit Blattschnitten
 Blatt: 17-Abschnitt D2
 DCC
 Dok. Identnummer: A090-AGT-000785-A7-001

