




Regierungsbezirk Oberpfalz  
Landkreis Regensburg  
Gemeinde Wiesent  
Gemarkung Dietersweg

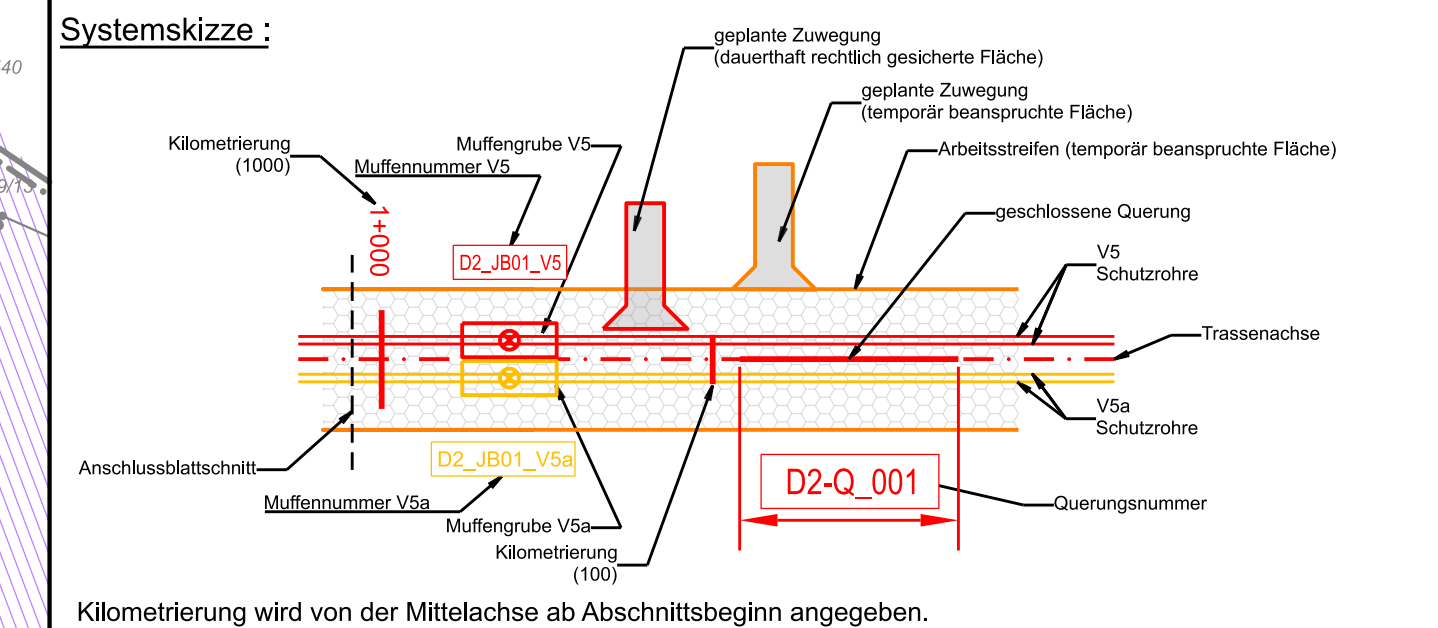

Kilometrierung wird von der Mittelachse ab Abschnittsbeginn angegeben.

**Legende**

Planung	Bestand	Forstrechtliche Belange:
Schutzrohr V5	Bundesland	Waldanspruchnahme, befristet
Schutzrohr V5a	Landkreis	Waldanspruchnahme, dauerhaft
Trassenachse	Stadt / Gemeinde	Funktionswälder
Arbeitsstreifen	Gemarkung	
Zuwegung temporär	Flurstücksgrenze	
Zuwegung dauerhaft	Flurstücksnummer	
Oberflurschranke (unmaßstäblich)	Flurbereinigung	
Gewässerüberfahrt / mobile Brücke	Straßen- Wegekante	
30+000 Planfeststellung (km + m)	Schiene	
	Zaun	
	Höhenlinien Sänfte 5.0 m	
	Buschgruppe	
	Laubwald	
	Nadelwald	
	Mischwald	
	Nadelbaum	
	Laubbau	
	Gebäude	
	Standort Windkraftanlage	
	Freileitungsmast	

Rev	Datum	Erstellung	Ausgabe	Erstellt	Geprüft	Schwa	Jurek	Schafhirt
00	31.05.2023	Erstellung				Schwabe	Jurek	Schafhirt

**Planfeststellung**

Vorhabenträger:  
TenneT TSO GmbH  
Bernecker Straße 70  
95448 Bayreuth

**Auftragnehmer:**  
Imp GmbH  
Im Neyl 18  
98233 Arnberg

**SOL-iG**  
imp ARCADIS  
Part of Drees & Gortsema

Der SuedOstLink (Vorhaben 5) wird durch EU-Mittel gefördert.  
Kofinanziert von der Fazilität „Connecting Europe“ der Europäischen Union.

Blatt-Nr.: 18  
km: 19.9 - 21.5  
Dok.Titel: SOL D2 §21 Anl K4.2 Lagefläche 12.000  
Maßstab: 1 : 2.000  
Einheit: m



**tennet** Unterlage: K4.2

BBPIG-Vorhaben 5, HGÜ-Verbindung Wolmirstedt - Isar  
BBPIG-Vorhaben 5a, HGÜ-Verbindung Klein Rogahn - Isar  
Leitung-Nr.: LH-16-10003 / LH-16-10004  
Planfeststellungsabschnitt D2  
**Waldbestands- und Waldeingriffsplan**

Übersichtskarte 1:50.000

Revisionsliste

Rev	Datum	Erstellung	Ausgabe	Erstellt	Geprüft	Schwa	Jurek	Schafhirt
00	31.05.2023	Erstellung				Schwabe	Jurek	Schafhirt

**Planfeststellung**

Vorhabenträger:  
TenneT TSO GmbH  
Bernecker Straße 70  
95448 Bayreuth

**Auftragnehmer:**  
Imp GmbH  
Im Neyl 18  
98233 Arnberg

**SOL-iG**  
imp ARCADIS  
Part of Drees & Gortsema

Der SuedOstLink (Vorhaben 5) wird durch EU-Mittel gefördert.  
Kofinanziert von der Fazilität „Connecting Europe“ der Europäischen Union.

Blatt-Nr.: 18  
km: 19.9 - 21.5  
Dok.Titel: SOL D2 §21 Anl K4.2 Lagefläche 12.000  
Maßstab: 1 : 2.000  
Einheit: m

Dok. Titel	Objekt	DCC	Dok. Identnummer
SOL D2 §21 Anl K4.2 Lagefläche 12.000	17 - Abschnitt D2	D00165 - Genehmigung	A060-AGT-000765-AT-002