


**Systemskizze :**

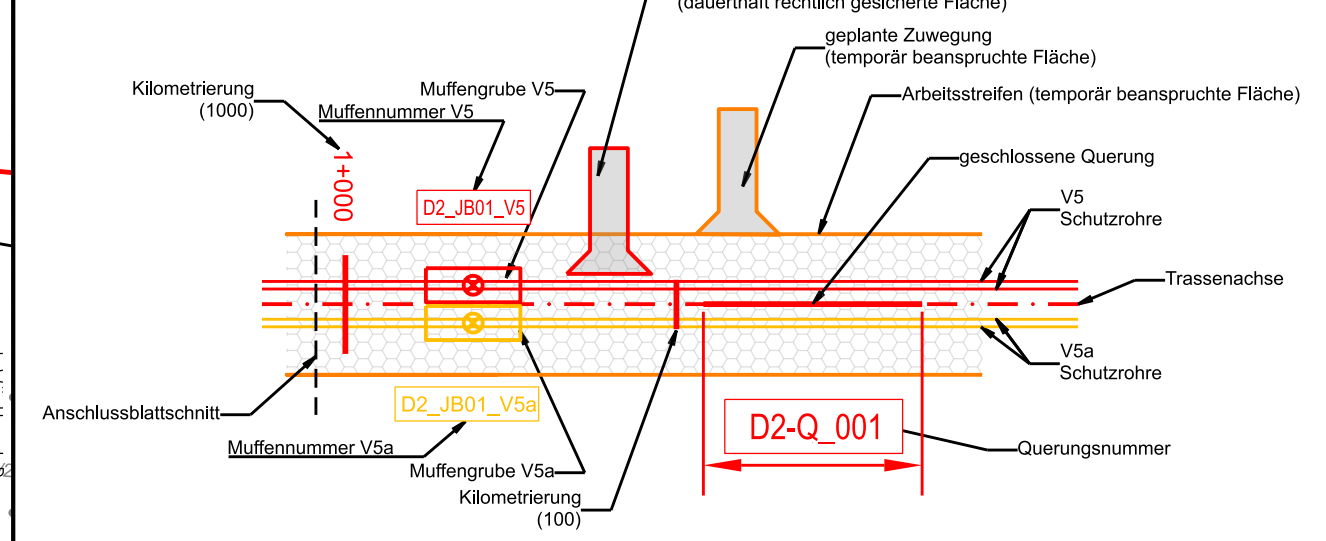

Kilometrierung wird von der Mittelachse ab Abschnittsbeginn angegeben.


**Legende**

- |                                     |                                  |                                 |
|-------------------------------------|----------------------------------|---------------------------------|
| <b>Planung</b>                      | <b>Bestand</b>                   | <b>Forstrechtliche Belange:</b> |
| — Schutzrohr V5                     | — Bundesland                     | ■ Waldinspruchnahme, befristet  |
| — Schutzrohr V5a                    | — Landkreis                      | ■ Waldinspruchnahme, dauerhaft  |
| - - - Trassenachse                  | — Stadt / Gemeinde               | ■ Funktionswälder               |
| — Arbeitsstreifen                   | — Gemarkung                      |                                 |
| — Zuwegung temporär                 | — Flurstücksgrenze               |                                 |
| — Zuwegung dauerhaft                | — Flurstücksnummer               |                                 |
| — Oberflurschranke (unmaßstäblich)  | — Flurbereinigung                |                                 |
| — Gewässerüberfahrt / mobile Brücke | — Straßen- Wegekante             |                                 |
| — Trassenstationierung (km + m)     | — Schiene                        |                                 |
| — Planfeststellungsgrenze           | — Zaun                           |                                 |
|                                     | — Höhenlinien<br>Schritte 2,50 m |                                 |
|                                     | — Buschgruppe                    |                                 |
|                                     | — Laubwald                       |                                 |
|                                     | — Nadelwald                      |                                 |
|                                     | — Mischwald                      |                                 |
|                                     | — Nadelbaum                      |                                 |
|                                     | — Laubb Baum                     |                                 |
|                                     | — Gebäude                        |                                 |
|                                     | — Standort Windkraftanlage       |                                 |
|                                     | — Freileitungsmast               |                                 |

ALKIS-Daten vom Amt für Digitalisierung, Breitband und Vermessung (Stand: 04/2022)  
 Vermessung vom 04/2019  
 Fremdleitungen sind nachrichtlich dargestellt. Es besteht keine Gewähr auf Lage und Vollständigkeit.  
 Die Lage, Tiefe und Dimension der Fremdleitungen sind bei Bauausführung durch Einweisung und Handschachtung zu ermitteln.

Koordinatensystem: ETRS89 / UTM Zone N32, EPSG 4647


**Querschnitt :**

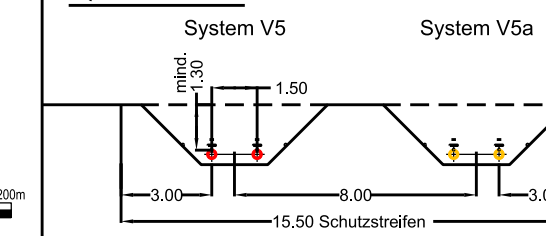

Unterlage: K4.2

**Tennet**

BBPIG-Vorhaben 5, HGÜ-Verbindung Wolmirstedt - Isar  
 BBPIG-Vorhaben 5a, HGÜ-Verbindung Klein Rogahn - Isar  
 Leitung-Nr.: LH-16-10003 / LH-16-10004  
 Planfeststellungsabschnitt D2  
**Waldbestands- und Waldeingriffsplan**

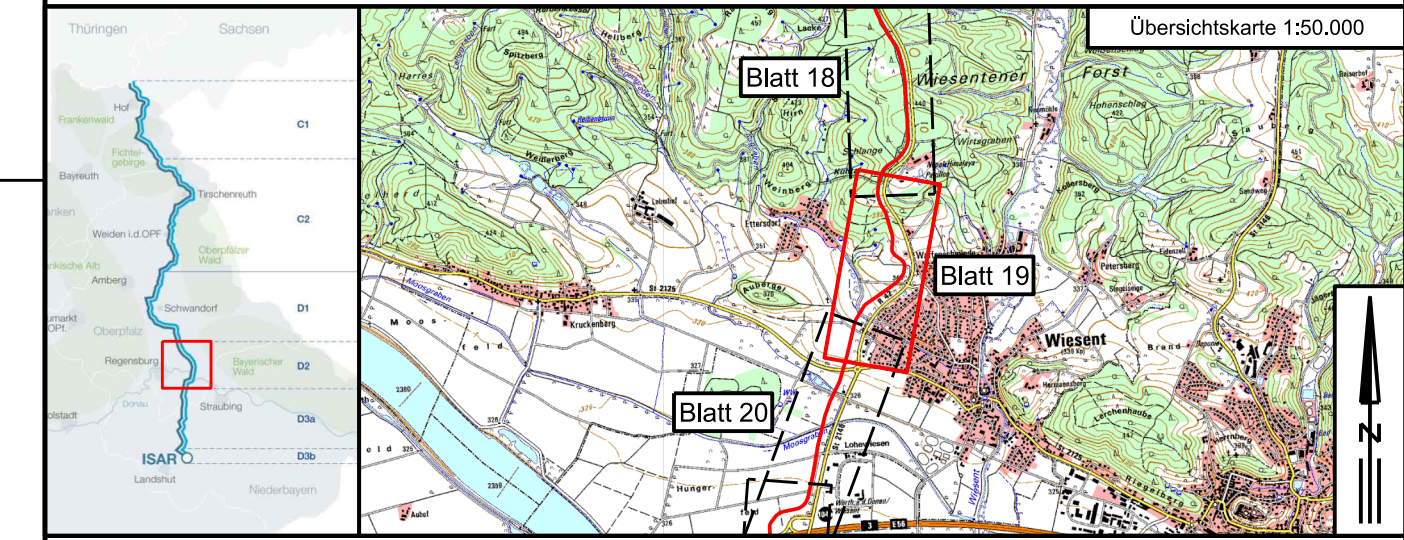

Rev	Datum	Erstellung	Ausgabe	Erstellt	Geprüft	Freigegeben
00	31.05.2023	Erstellung		Schwabe	Jurek	Schafhirt

**Planfeststellung**

Vorhabenträger:  
 TenneT TSO GmbH  
 Bernecker Straße 70  
 95448 Bayreuth

**Tennet**

Datum:

Auftragnehmer:  
 Imp GmbH  
 Im Neyl 18  
 59823 Amsberg

**SOL-iG**  
 imp ARCADIS  
 PORT OF DRESDEN OFFICE CONSULT

Datum:

Der SuedOstLink (Vorhaben 5) wird durch EU-Mittel gefördert.  
 Kofinanziert von der **Fazilität „Connecting Europe“ der Europäischen Union.**

Blatt-Nr.: 19	Maßstab: 1 : 2.000
km: 21,5 - 22,8	Einheit: m

Dok.Titel SOL D2 §21 Anl K4.2 Lagepläne 1:2.000	Objekt 17 - Abschnitt D2	DCC D00165 - Genehmigung	Dok. Identnummer A060-AGT-000765-AT-002
--	-----------------------------	-----------------------------	--