


Kilometrierung wird von der Mittelachse ab Abschnittsbeginn angegeben.

Legende

Planung	Bestand	Forstrechtliche Belange:
Schutzrohr V5	Bundesland	Waldinanspruchnahme, befristet
Schutzrohr V5a	Landkreis	Waldinanspruchnahme, dauerhaft
Trassenachse	Stadt / Gemeinde	Funktionswälder
Arbeitsstreifen	Gemarkung	
Zuwegung temporär	Flurstücksgrenze	
Zuwegung dauerhaft	Flurstücksnummer	
Oberflurschranke (unmaßstäblich)	Flurbereinigung	
Gewässerüberfahrt / mobile Brücke	Straßen- Wegekante	
Trassenstationierung (km + m)	Schiene	
Planfeststellungsgrenze	Zaun	
	Höhenlinien Schritte z. 5,0 m	
	Buschgruppe	
	Laubwald	
	Nadelwald	
	Mischwald	
	Nadelbaum	
	Laubb Baum	
	Gebäude	
	Standort Windkraftanlage	
	Freileitungsmast	

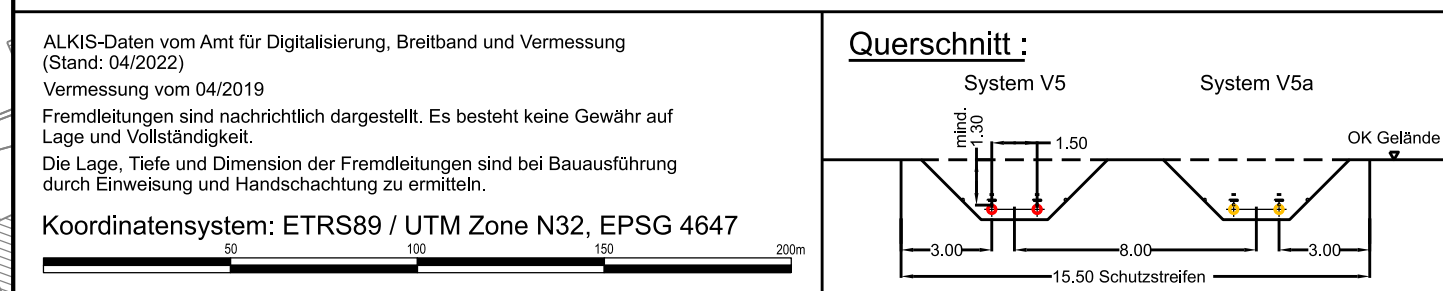


ALKIS-Daten vom Amt für Digitalisierung, Breitband und Vermessung (Stand: 04/2022)
 Vermessung vom 04/2019
 Fremdleitungen sind nachrichtlich dargestellt. Es besteht keine Gewähr auf Lage und Vollständigkeit.
 Die Lage, Tiefe und Dimension der Fremdleitungen sind bei Bauausführung durch Einweisung und Handschachtung zu ermitteln.
 Koordinatensystem: ETRS89 / UTM Zone N32, EPSG 4647

Unterlage: K4.2

Tennet

BBPIG-Vorhaben 5, HGÜ-Verbindung Wolmirstedt - Isar
 BBPIG-Vorhaben 5a, HGÜ-Verbindung Klein Rogahn - Isar
 Leitung-Nr.: LH-16-10003 / LH-16-10004
 Planfeststellungsabschnitt D2
Waldbestands- und Waldeingriffsplan

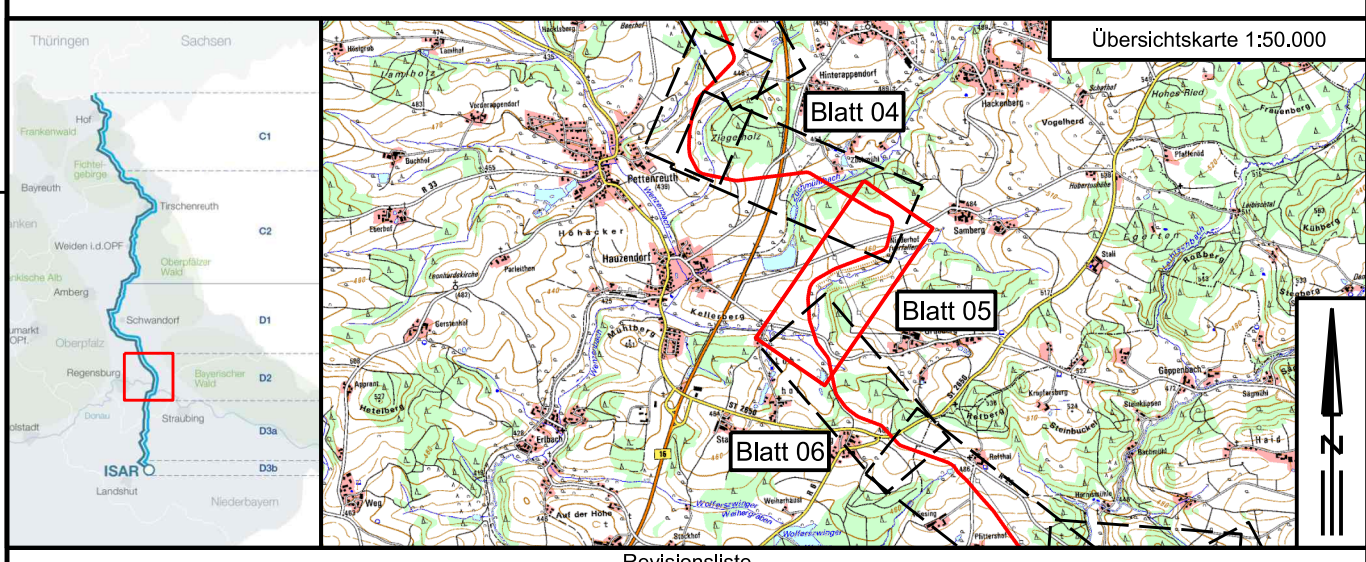

Revisionsliste

Rev	Datum	Erstellung	Ausgabe	Erstellt	Geprüft	Freigegeben
00	31.05.2023	Erstellung		Schwabe	Jurek	Schäffert

Planfeststellung

Vorhabenträger:
 TenneT TSO GmbH
 Bernecker Straße 70
 95448 Bayreuth

Tennet
Datum: _____

Auftragnehmer:
 Imp GmbH
 Im Neyl 18
 59823 Amsberg

SOL-iG

 Datum: _____

Der SuedOstLink (Vorhaben 5) wird durch EU-Mittel gefördert.
 Kofinanziert von der **Fazilität „Connecting Europe“** der Europäischen Union.

Blatt-Nr.: 05	Maßstab: 1 : 2.000
km: 4,2 - 5,8	Einheit: m

Dok. Titel: SOL D2 §21 Anl K4.2 Lagepläne 1:2.000	Objekt: 17 - Abschnitt D2	DCC	Dok. Identnummer: A060-AGT-000765-AT-002
---	---------------------------	-----	--