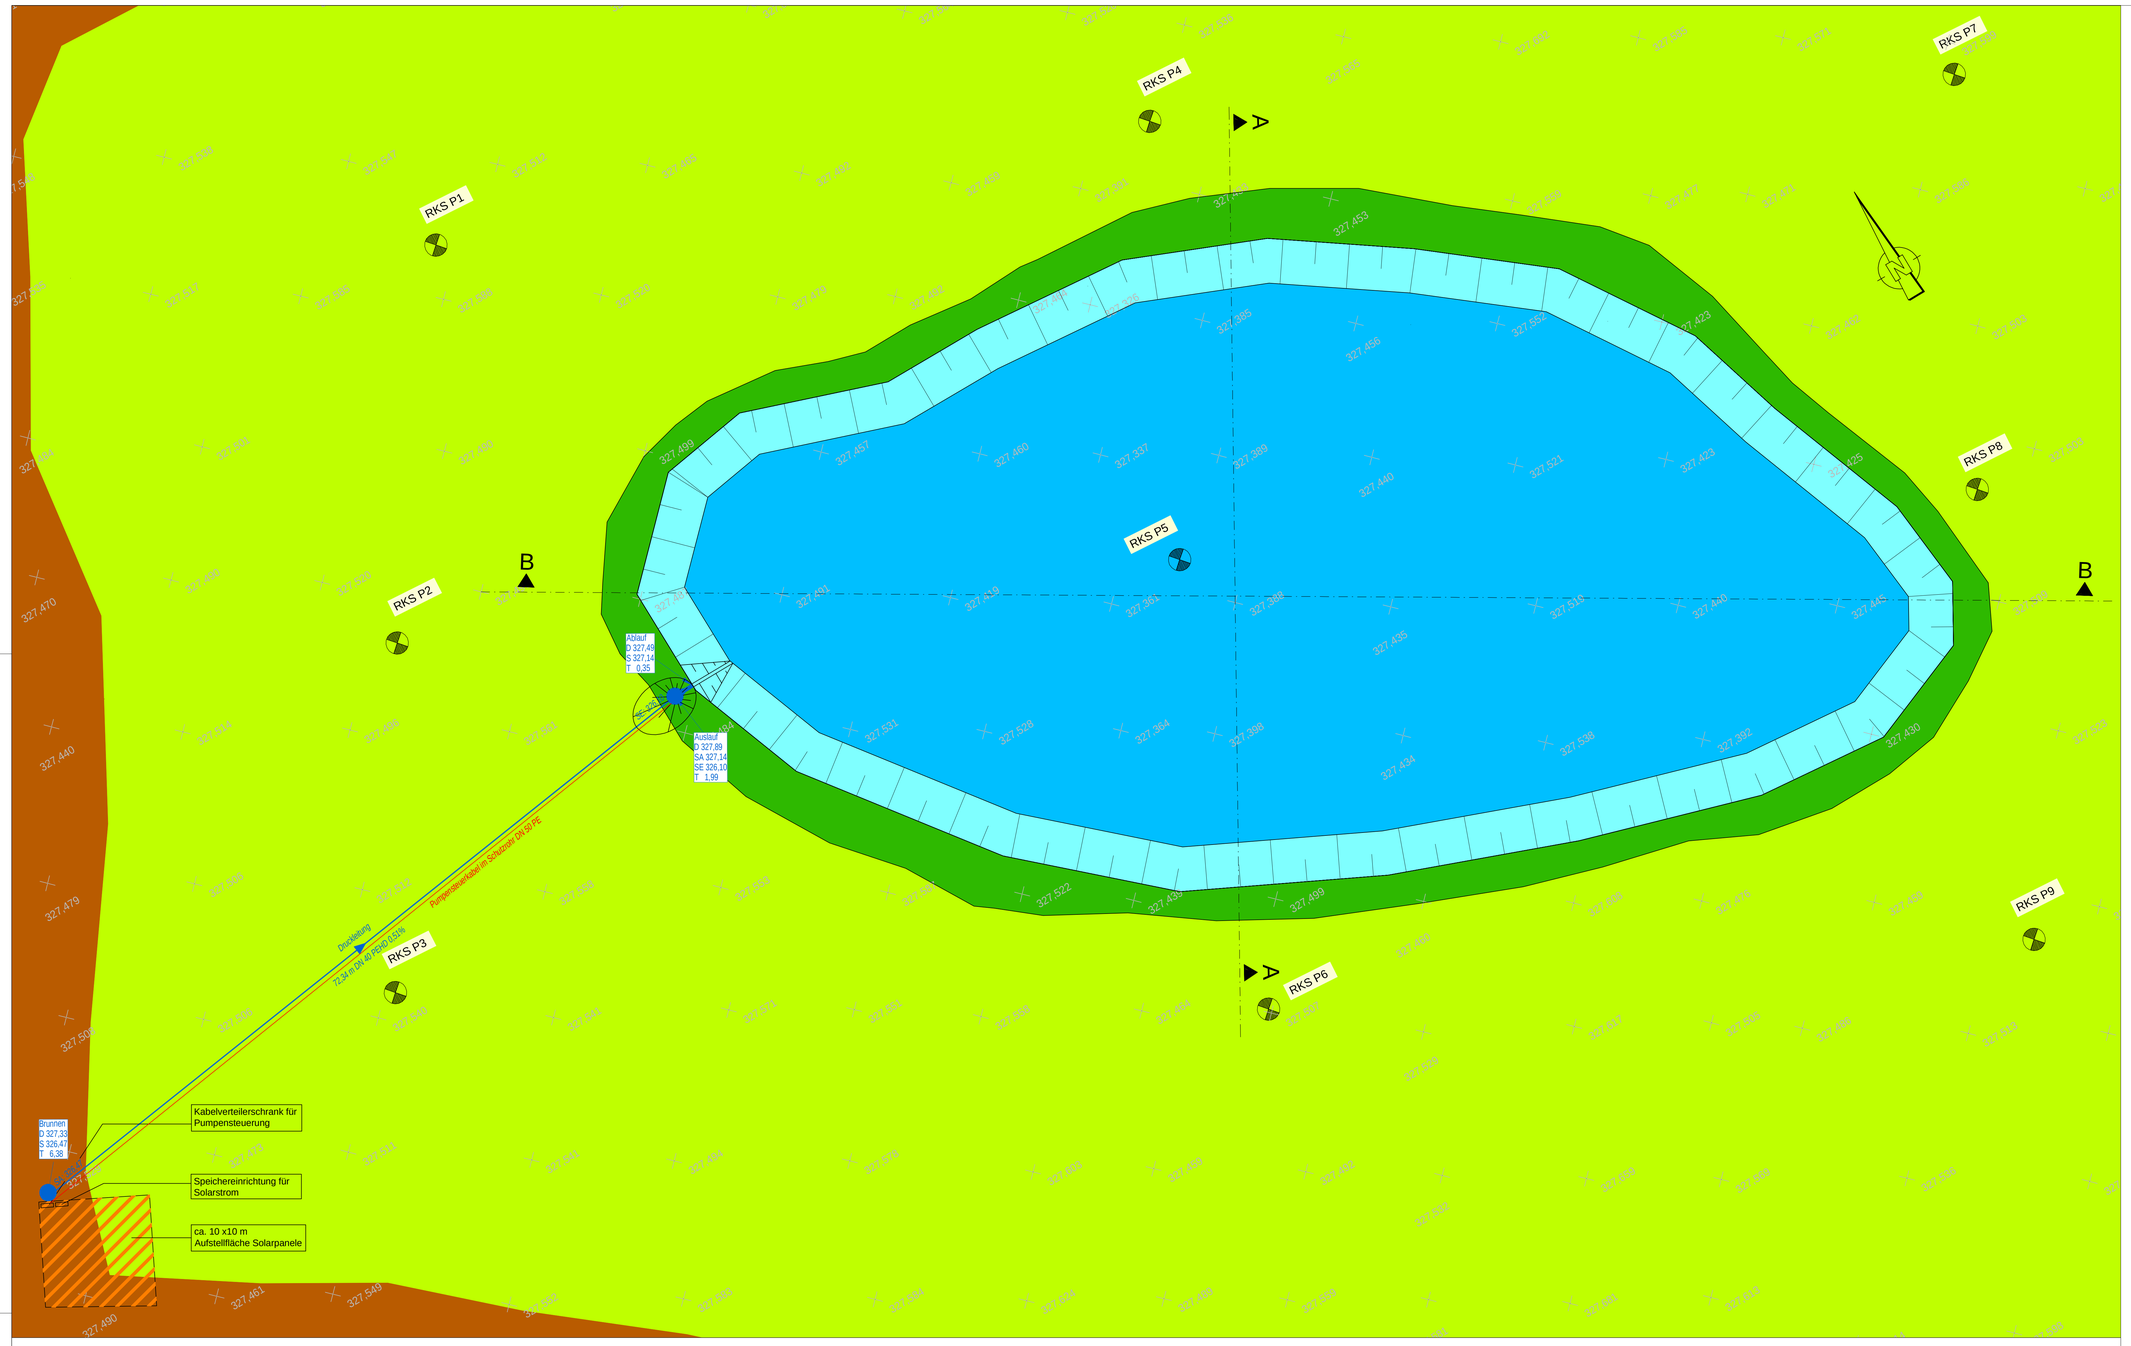

Maßstab 1:25

Schnitt B - B

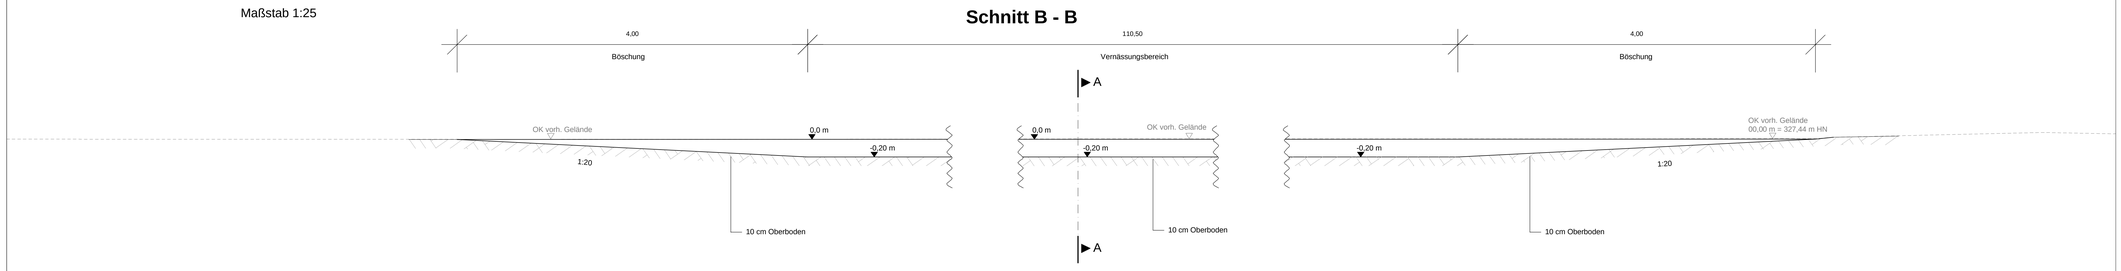

Schnitt A - A

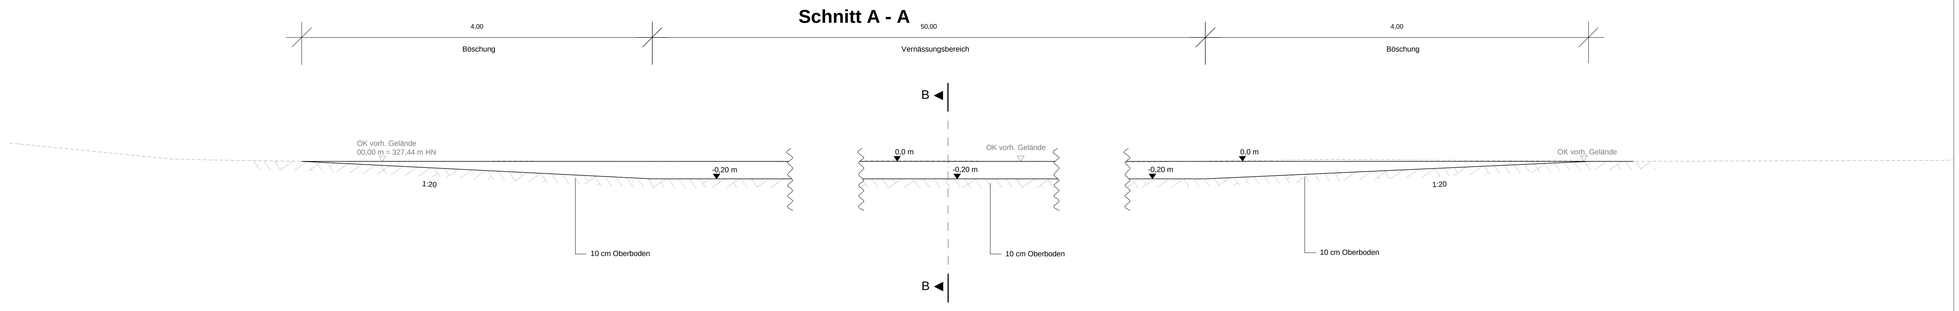

LEGENDE

Maßnahmen

- Krautsam
- Randbereich, Neigung 1:10
- Vernässungsbereich
- Feuchtgrünland kurzrasig
- Feuchtgrünland extensiv
- RKS P20 Bohrpunkte

Bohrproben

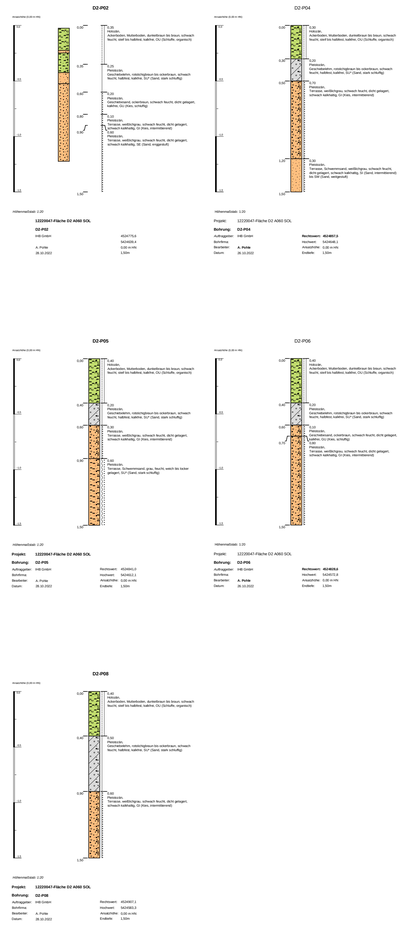

3			
2			
1			
Nr.	Art der Änderung	Datum	Aufgestellt

GENEHMIGUNGSPLANUNG

Vorhabenträger: TenneT TSO GmbH
Bernecker Straße 70
95448 Bayreuth

Ersteller: IHB GmbH Ingenieurdienstleistungen
Theklaer Straße 42
04347 Leipzig
Tel. 0341 / 493 576 90
www.ihbgmbh.com

Vorhaben: V5/V5a SuedOstLink Teilabschnitt

Abschnitt D2: Nittenau - Pfatter

Unterlage: Landschaftspflegerischer Ausführungsplan
Maßnahme A_{CEF} 22a

Unterlage- / Blatt-Nr.: 9 / 3	bearbeitet:	Freise	01.2023
Maßstab: 1:200/25	gezeichnet:	Räder	01.2023
Blattgröße: 1160 x 891	geprüft:	Siedschlag	01.2023
Aufgestellt Bayreuth, den			