


**E I 4 FCS** K3, K12, K13

**Waldumbau zu Eichen-Sekundärwald und standortgerechtem Laubwald**

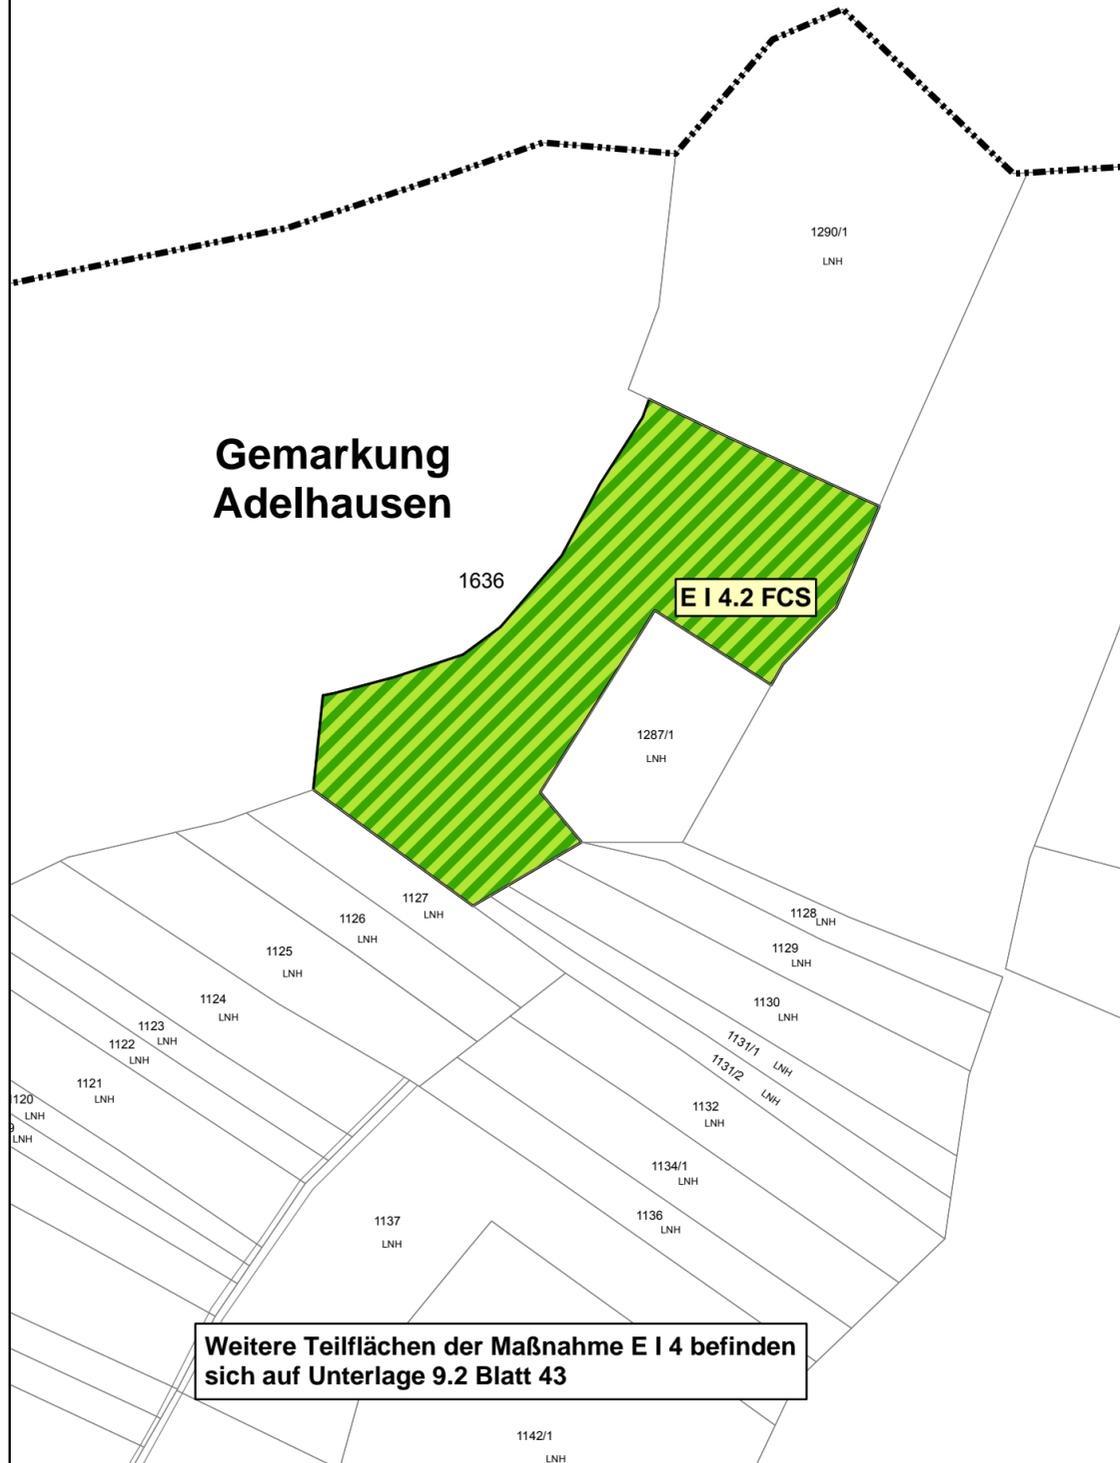

**Gemarkung Adelhausen**

**E I 4.2 FCS**

**Weitere Teilflächen der Maßnahme E I 4 befinden sich auf Unterlage 9.2 Blatt 43**

**Lageplan der Landschaftspflegerischen Maßnahmen**

**Maßnahmen trassenferne Maßnahmen**



Maßnahmenbezeichnung  
Konfliktbezug

**E I 4 FCS** K3, K12, K13


**Waldumbau zu Eichen-Sekundärwald und standortgerechtem Laubwald**

Maßnahmenbeschreibung

Erläuterung Maßnahmenbezeichnung

- I Maßnahme im Wald
  - II Offenland - Maßnahme
  - III trassennahe Maßnahme
  - A Ausgleichsmaßnahme
  - E Ersatzmaßnahme
  - S/M Schutz- / Minderungsmaßnahme
  - G Gestaltungsmaßnahme
- CEF** Artenschutzrechtliche Maßnahme zur Erhaltung der ökologischen Funktion der Fortpflanzungs- und Ruhestätten (continuous ecological functionality)
- (CEF)** Artenschutzrechtliche Maßnahme auf Teilflächen
- FCS** kompensatorische Maßnahmen (favourable conservation status)
- FFH** Kohärenzmaßnahme zur Sicherung der Gebietskulisse NATURA 2000


**E I 4.2 FCS**  
 — Nummer der Teilfläche (Beschreibung gemäß Maßnahmenblatt)  
 — Nummer der Maßnahme

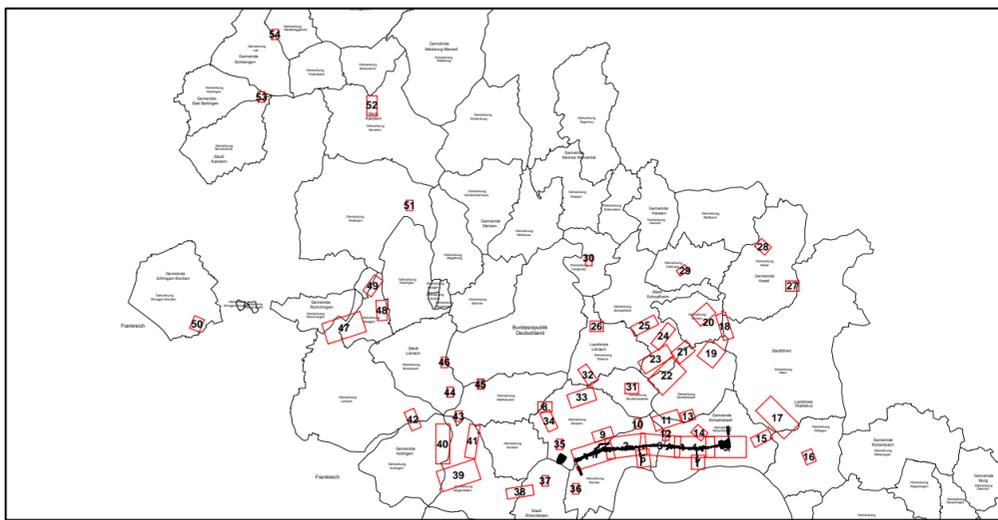


**Bestand**

**32.31** Siehe Bestands- und Konfliktplan (Unterlage 19.1)

Geschützte Biotop nach § 30 BNatSchG und § 30a LWaldG sowie Waldbiotop

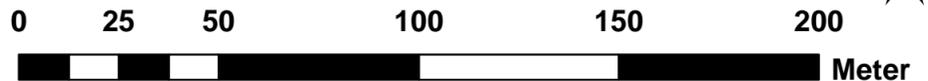

**FROELICH & SPORBECK**  
 UMWELTPLANUNG UND BERATUNG  
 Niederlassung Potsdam  
 T +49.331.70179-0 potsdam@fsumwelt.de  
 F +49.331.70179-19 www.froelich-sporbeck.de  
 Tuchmacherstr. 47 • 14482 Potsdam

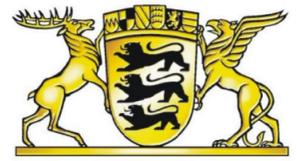

**REGIERUNGSPRÄSIDIUM FREIBURG**

Nr.	Art der Änderung	Datum	Zeichen

PSP-Element-Nummer							
Organisationseinh.	Straße		Projekt				
V	2330	A0098	N08	-	-	-	-

Straßenbauverwaltung Baden-Württemberg  
 Straße: A 98 Weil am Rhein - Waldshut-Tiengen

Unterlage 9.2  
 Blatt Nr. 45

	Datum	Zeichen
bearbeitet	Mai 2017	AF/GH
gezeichnet	Mai 2017	EK
geprüft	Mai 2017	GP

Bauabschnitt: A 98.5 Karsau - Schwörstadt  
 Bau-km 17+200 - 23+663.960

**Feststellungsentwurf**

Lageplan der landschaftspflegerischen Maßnahmen  
 Maßstab: 1:1.500

Aufgestellt: Freiburg, den 31.05.2017

Regierungspräsidium Freiburg  
 Abt. 4 Straßenwesen und Verkehr  
 Ref. 44 Straßenplanung

gez. Rabe-Lockhorn