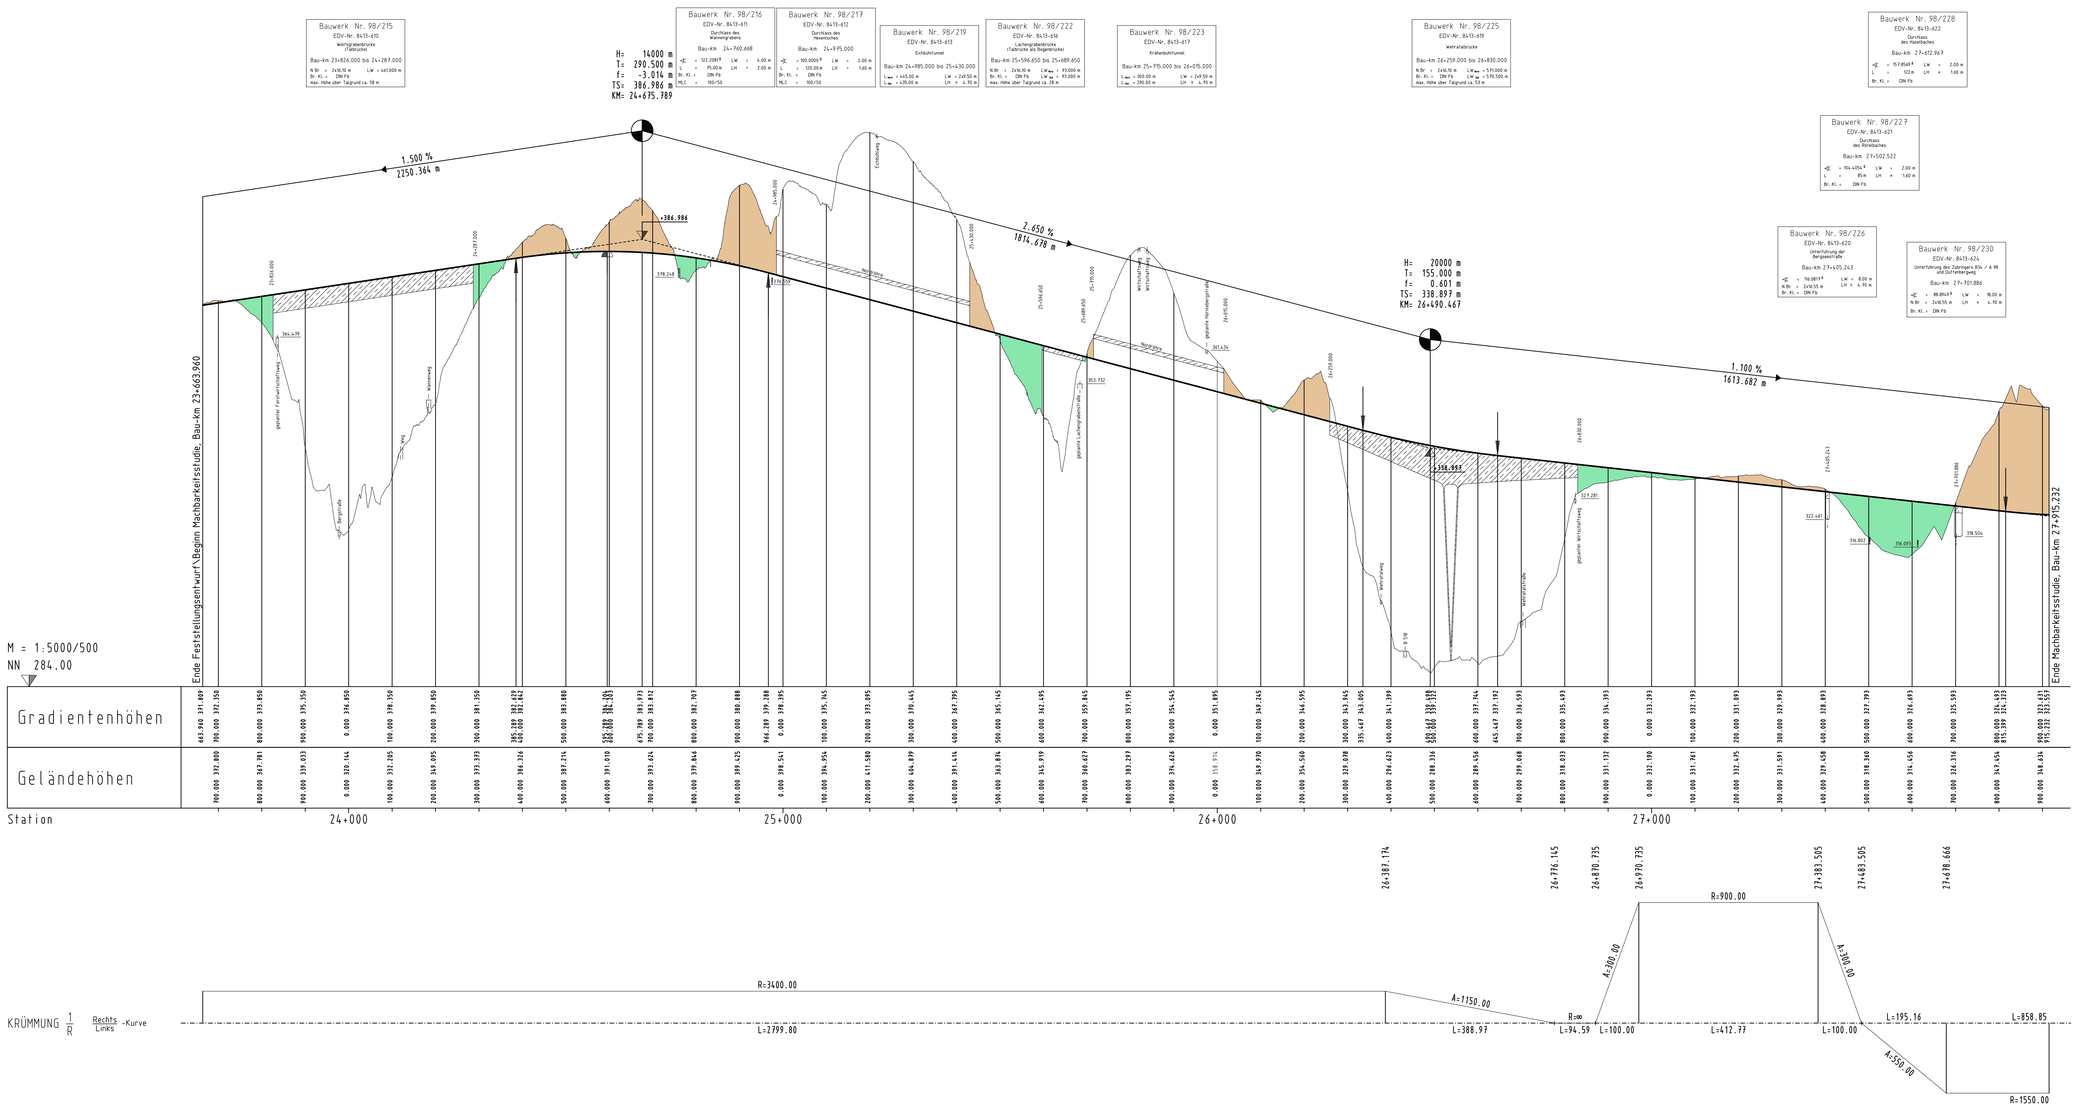

Zeichenerklärung

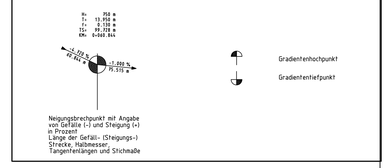

Bearbeitung
Durth Roos Consulting GmbH
Julius-Reber-Straße 15, 64293 Darmstadt

REGIERUNGSPRÄSIDIUM FREIBURG

Nr.	Art der Änderung	Datum	Name

PSP-Element-Nummer

Organisationseinh.	Straße	Projekt
V.2330.	A0098.	N08.---.--

Straßenbauverwaltung Baden-Württemberg
A 98 Weil am Rhein - Waldshut-Tiengen

Anlage 2
Blatt Nr. 1

	Datum	Name
bearbeitet	Mai 2017	Ge
gezeichnet	Mai 2017	MB
geprüft	Mai 2017	Wb

Verkehrswirksamer Abschnitt Karsau - Wehr
Bau-km 23+663.960 - 27+915.232

Machbarkeitsstudie

Höhenplan
Variante A
Bau-km 23+663.960 - 27+915.232
Maßstab. 1 : 5.000/500

Aufgestellt: Freiburg, den 31.05.2017

Regierungspräsidium Freiburg
Abt. 4 Straßenwesen und Verkehr
Ref. 44 Straßenplanung

gez. Vassallo