PWC - ANLAGE "OSSENBERG"

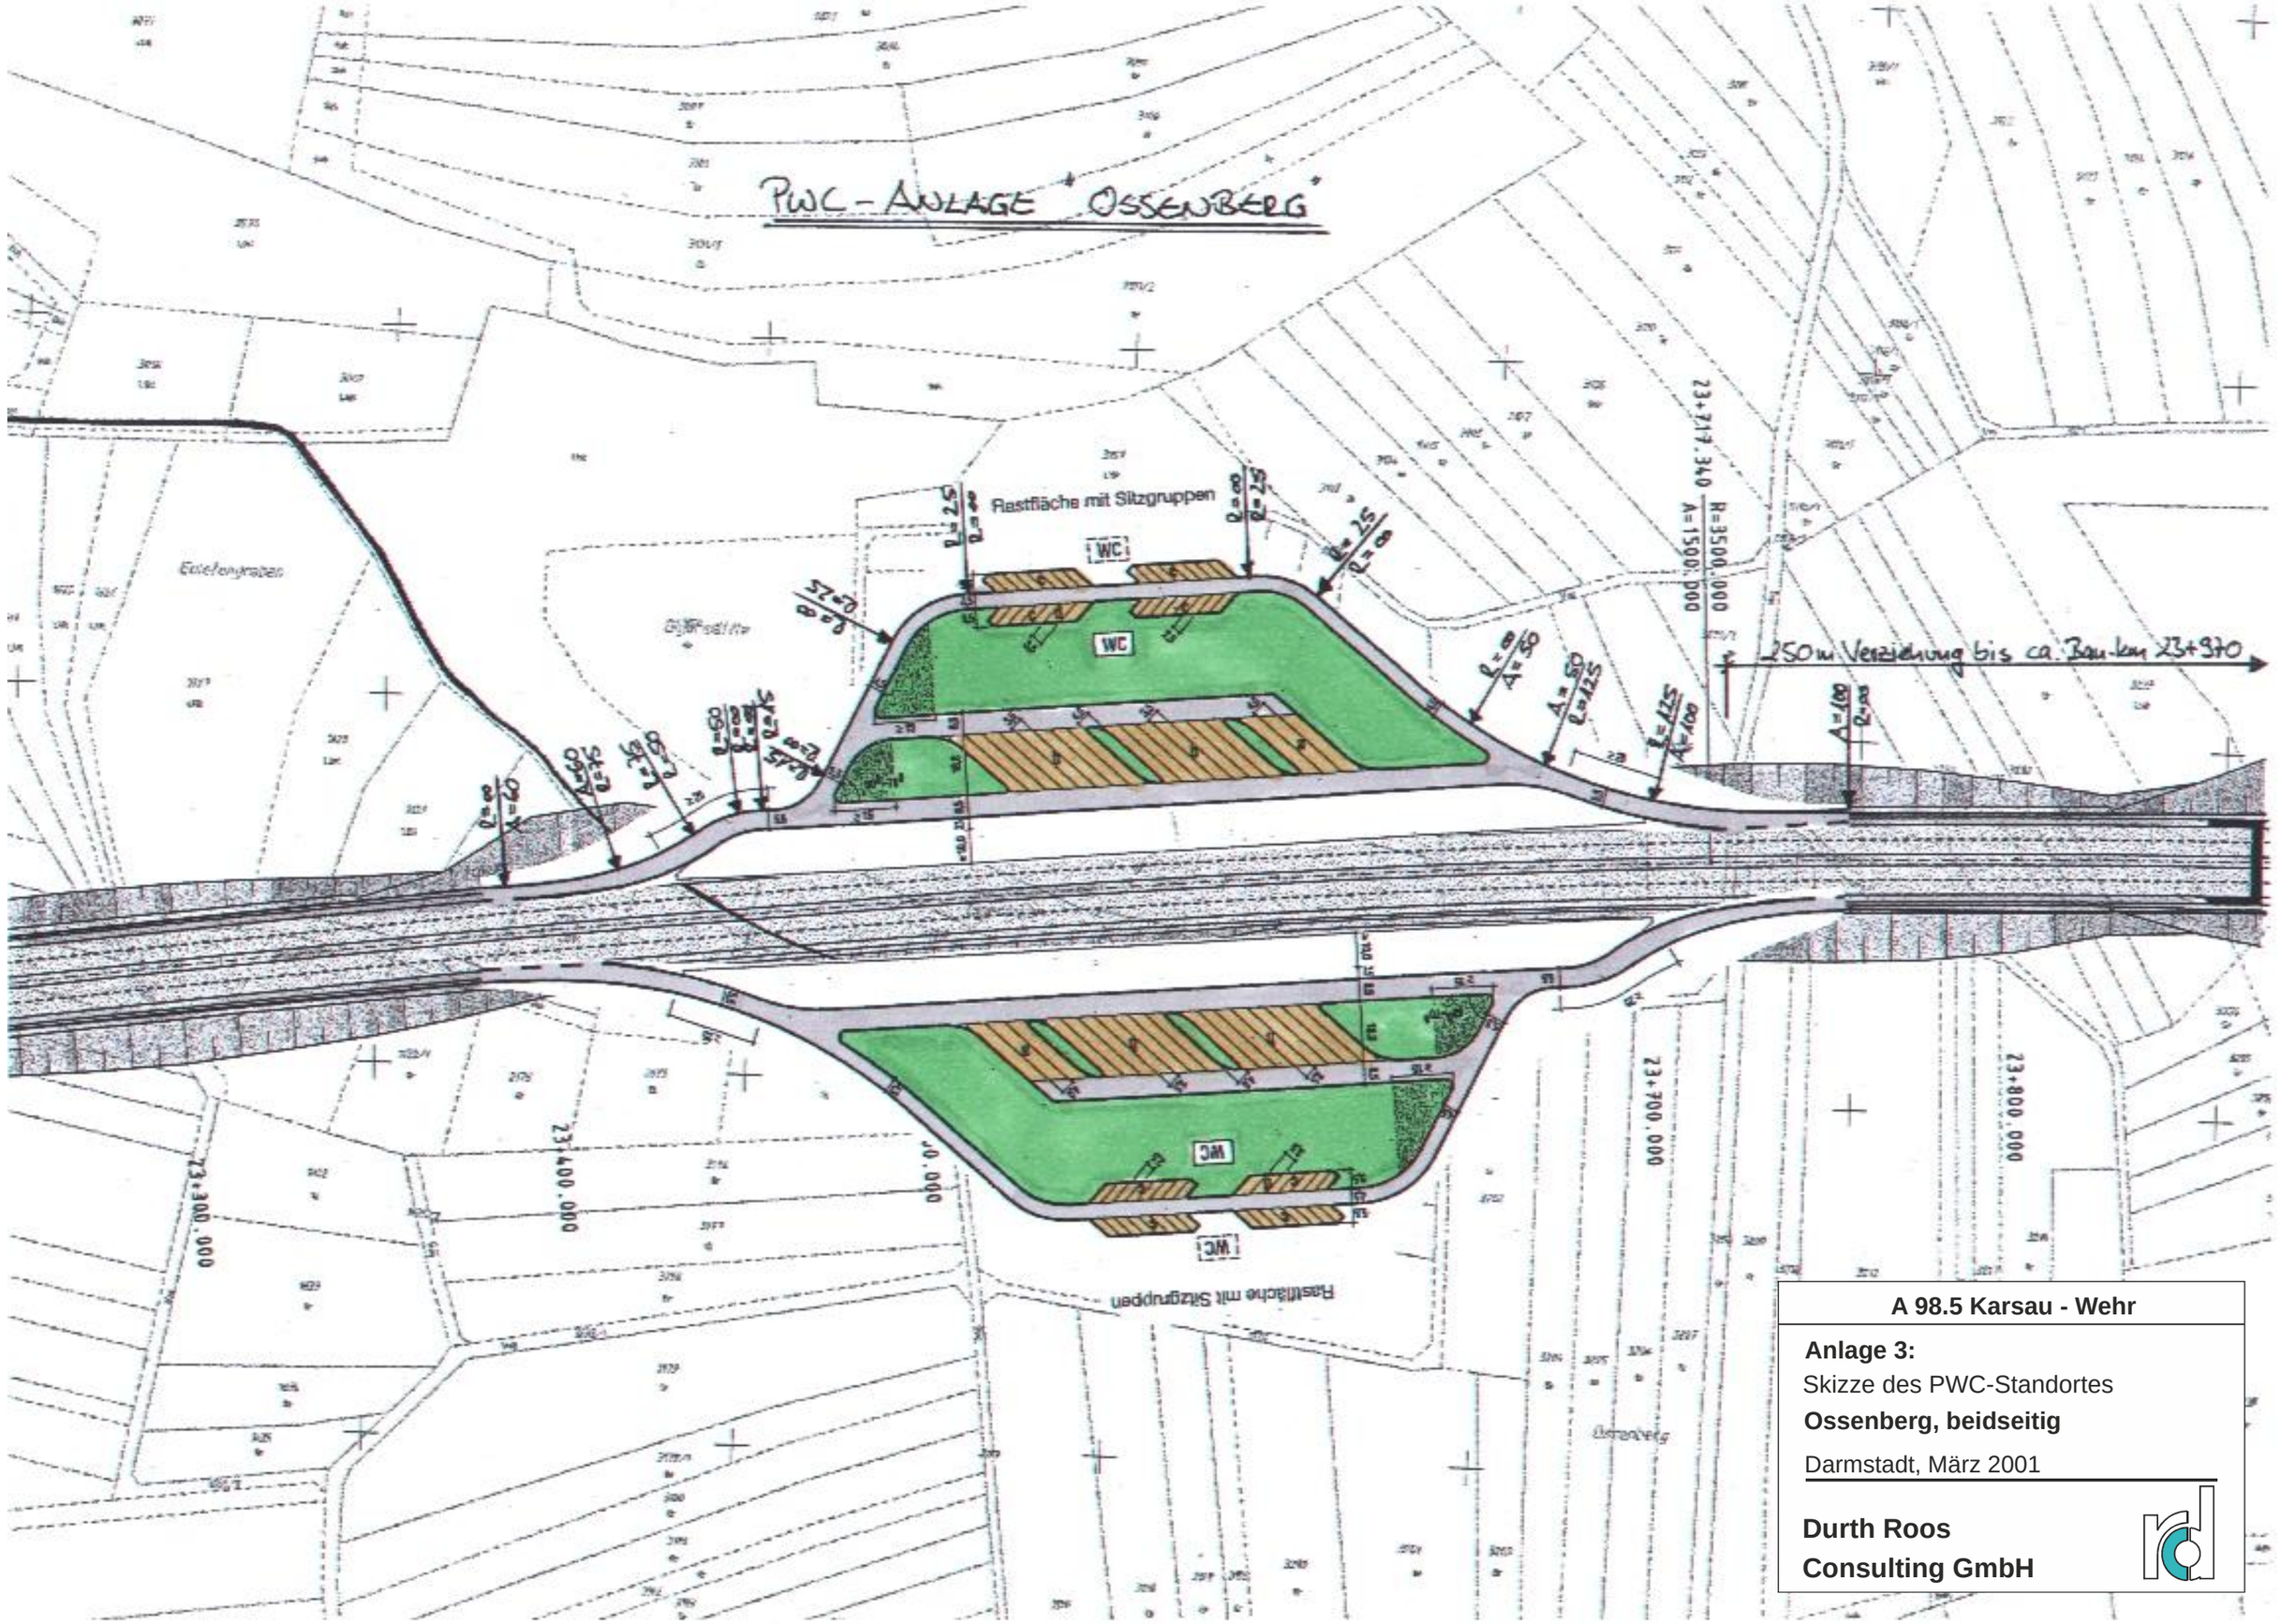

A 98.5 Karsau - Wehr

Anlage 3:
Skizze des PWC-Standortes
Ossenberg, beidseitig

Darmstadt, März 2001

Durth Roos Consulting GmbH