


H= 15000 m
T= 405.002 m
f= 5.468 m
TS= 348.199 m
KM= 17+150.481

H= 15000 m
T= 450.000 m
f= -6.750 m
TS= 377.201 m
KM= 18+117.214

H= 8800 m
T= 220.000 m
f= 2.750 m
TS= 341.080 m
KM= 19+321.240

H= 15000 m
T= 232.500 m
f= -1.802 m
TS= 370.949 m
KM= 20+814.686

H= 12000 m
T= 156.000 m
f= 1.014 m
TS= 353.231 m
KM= 22+425.425

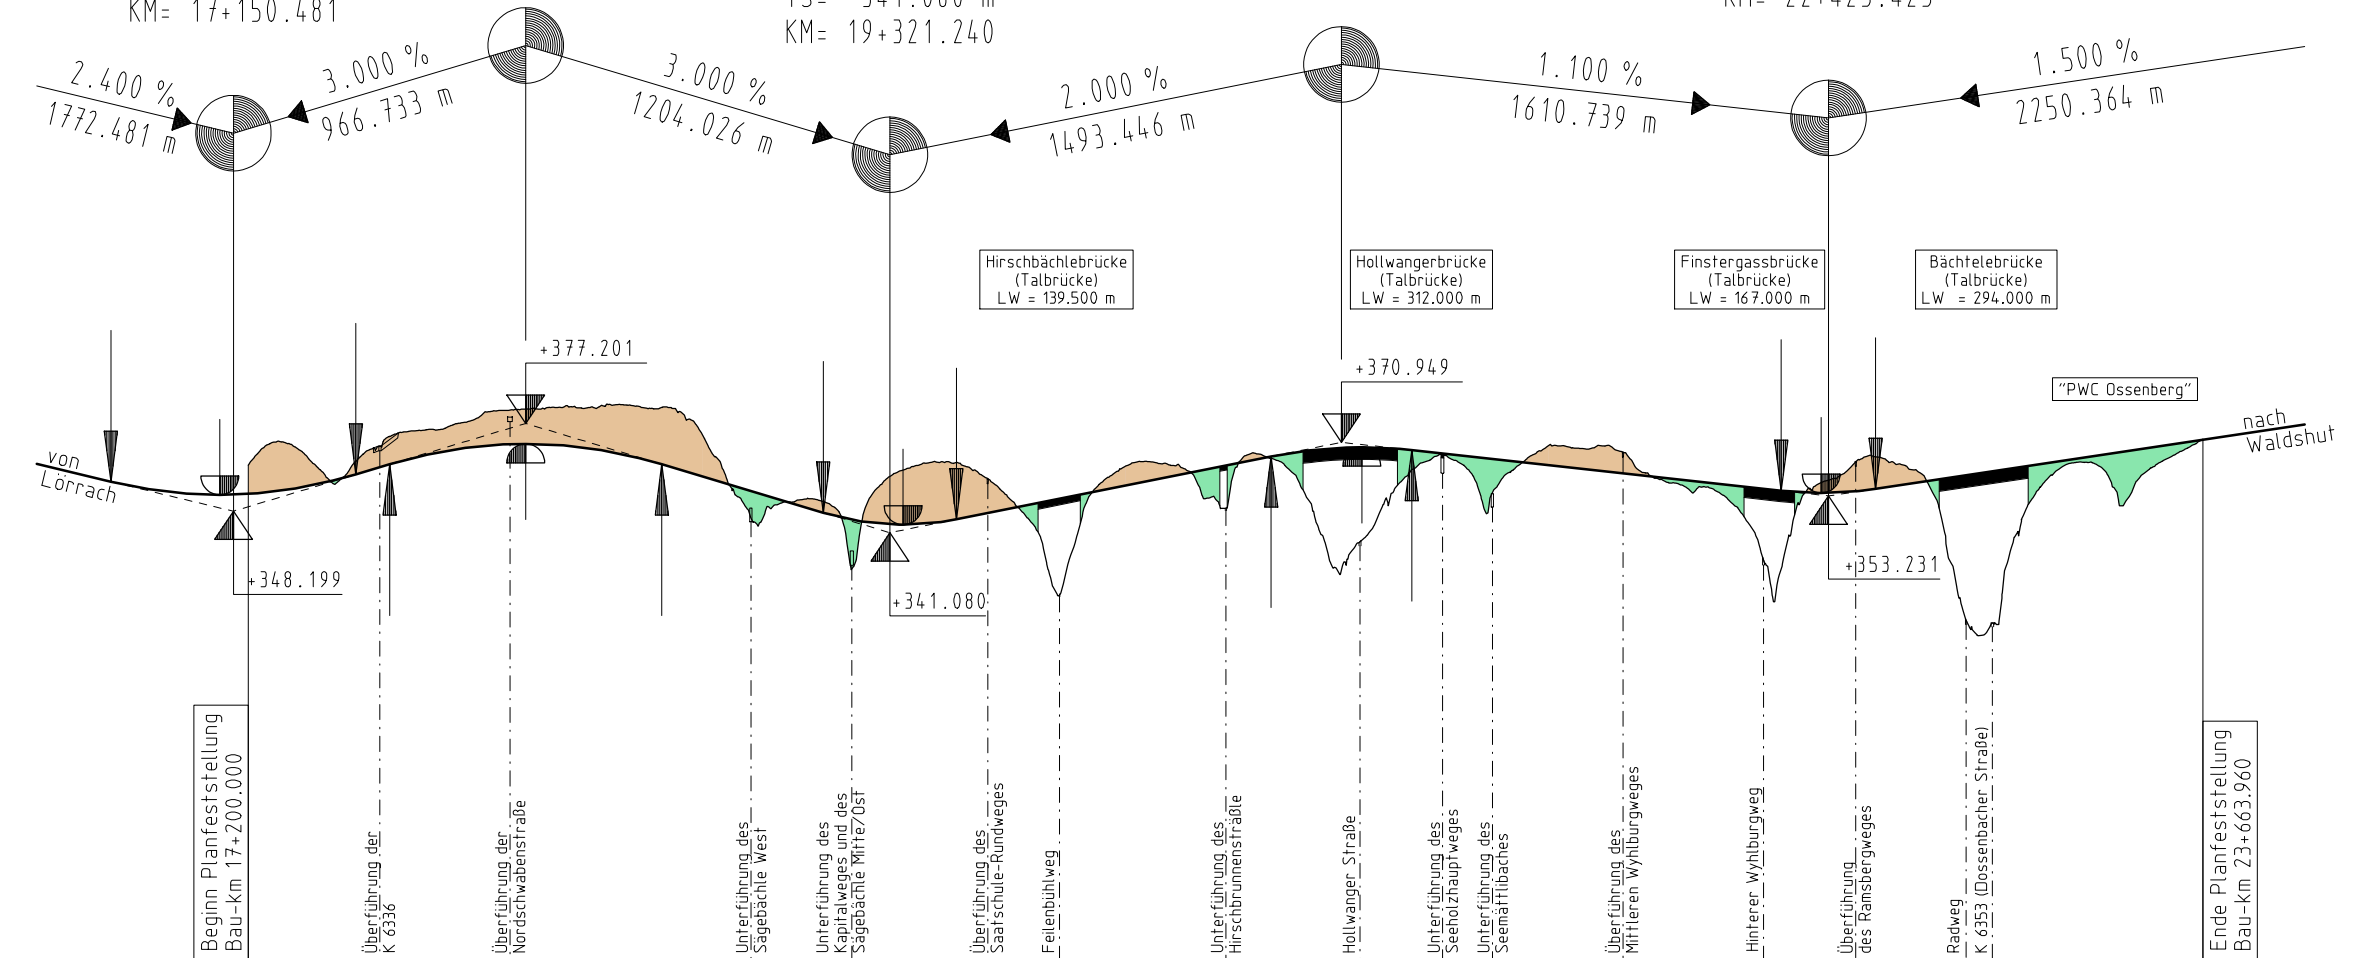


M = 1:25000/2500
NN 200.00

Station	500.000	745.478	105.483	156.481	250.000	500.000	555.483	667.214	750.000	0.000	117.214	250.000	500.000	587.214	750.000	0.000	101.240	250.000	345.240	385.240	500.000	541.240	750.000	0.000	250.000	500.000	582.186	750.000	814.686	882.186	0.000	250.000	340.393	0.000	250.000	366.661	0.000	250.000	319.851	401.425	500.000	581.425	750.000	0.000	250.000	364.372	500.000	750.000	0.000	250.000	372.165	0.000
Gradientenhöhen	363.811	357.819	353.599	353.387	354.295	358.787	360.349	363.701	365.956	369.993	370.451	369.863	365.567	363.701	358.217	350.717	347.680	344.475	343.970	343.780	344.752	345.480	349.655	354.655	359.655	364.655	366.299	368.717	369.147	369.299	368.836	368.392	366.161	363.411	360.661	357.911	355.161	354.947	354.271	354.245	355.571	358.100	361.850	365.600	369.350	373.100	376.850					
Geländehöhen	363.811	357.819	353.599	353.387	354.295	358.787	360.349	363.701	365.956	369.993	370.451	369.863	365.567	363.701	358.217	350.717	347.680	344.475	343.970	343.780	344.752	345.480	349.655	354.655	359.655	364.655	366.299	368.717	369.147	369.299	368.836	368.392	366.161	363.411	360.661	357.911	355.161	354.947	354.271	354.245	355.571	358.100	361.850	365.600	369.350	373.100	376.850					

Station 17+000 18+000 19+000 20+000 21+000 22+000 23+000 24+000

KRÜMMUNG 1/R

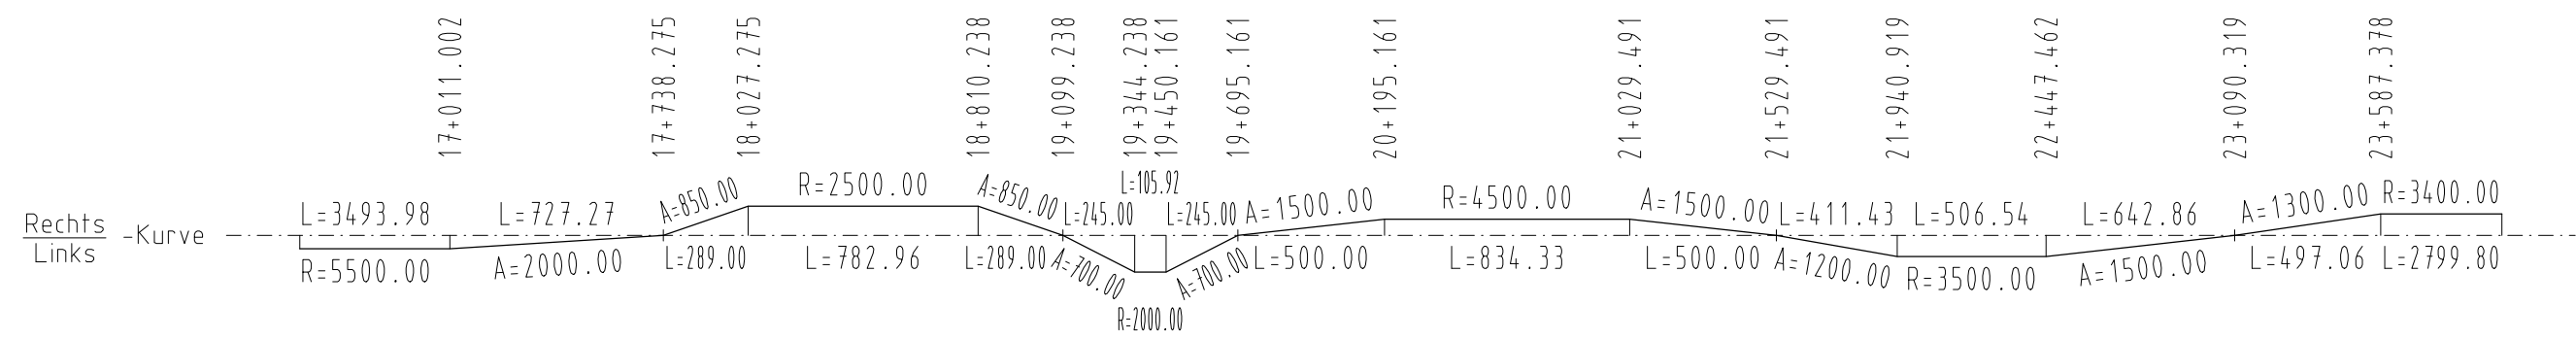

Bearbeitung
Durth Roos Consulting GmbH
Julius-Reiber-Straße 15, 64293 Darmstadt




**REGIERUNGSPRÄSIDIUM
FREIBURG**

Nr.	Art der Änderung	Datum	Name

PSP-Element-Nummer

V	2330	A0098	N08	-	-	-	-
---	------	-------	-----	---	---	---	---

Straßenbauverwaltung Baden-Württemberg
A 98 Weil am Rhein - Waldshut-Tiengen

Unterlage 4
Blatt Nr. 1

	Datum	Name
bearbeitet	Mai 2017	Ge
gezeichnet	Mai 2017	MB
geprüft	Mai 2017	Wb

Bauabschnitt A 98.5 Karsau - Schwörstadt
Bau-km 17+200.000 - 23+663.960

Feststellungsentwurf

Übersichtshöhenplan
Bau-km 17+200.000 - 23+663.960
Maßstab: 1 : 25.000/2.500

Aufgestellt: Freiburg, den 31.05.2017

Regierungspräsidium Freiburg
Abt. 4 Straßenwesen und Verkehr
Ref. 44 Straßenplanung

gez. Vassallo