


### Zeichenerklärung

Grunderwerb	
	zu erwerbende Fläche (für Baulastträger der Baumaßnahme Straße)
	zu erwerbende Fläche (für Dritte)
	zu erwerbende Fläche (für Baulastträger der Baumaßnahme LBP)
	vorübergehend in Anspruch zu nehmende Fläche (für Baulastträger der Baumaßnahme Straße)
	vorübergehend in Anspruch zu nehmende Fläche (für Dritte)
	dauernd zu beschränkende Fläche (für Baulastträger der Baumaßnahme LBP)
	dauernd zu beschränkende Fläche (für Dritte)

Verwaltung	
	Gemeindegrenze
	Gemarkungsgrenze
	Flurstücksgrenze

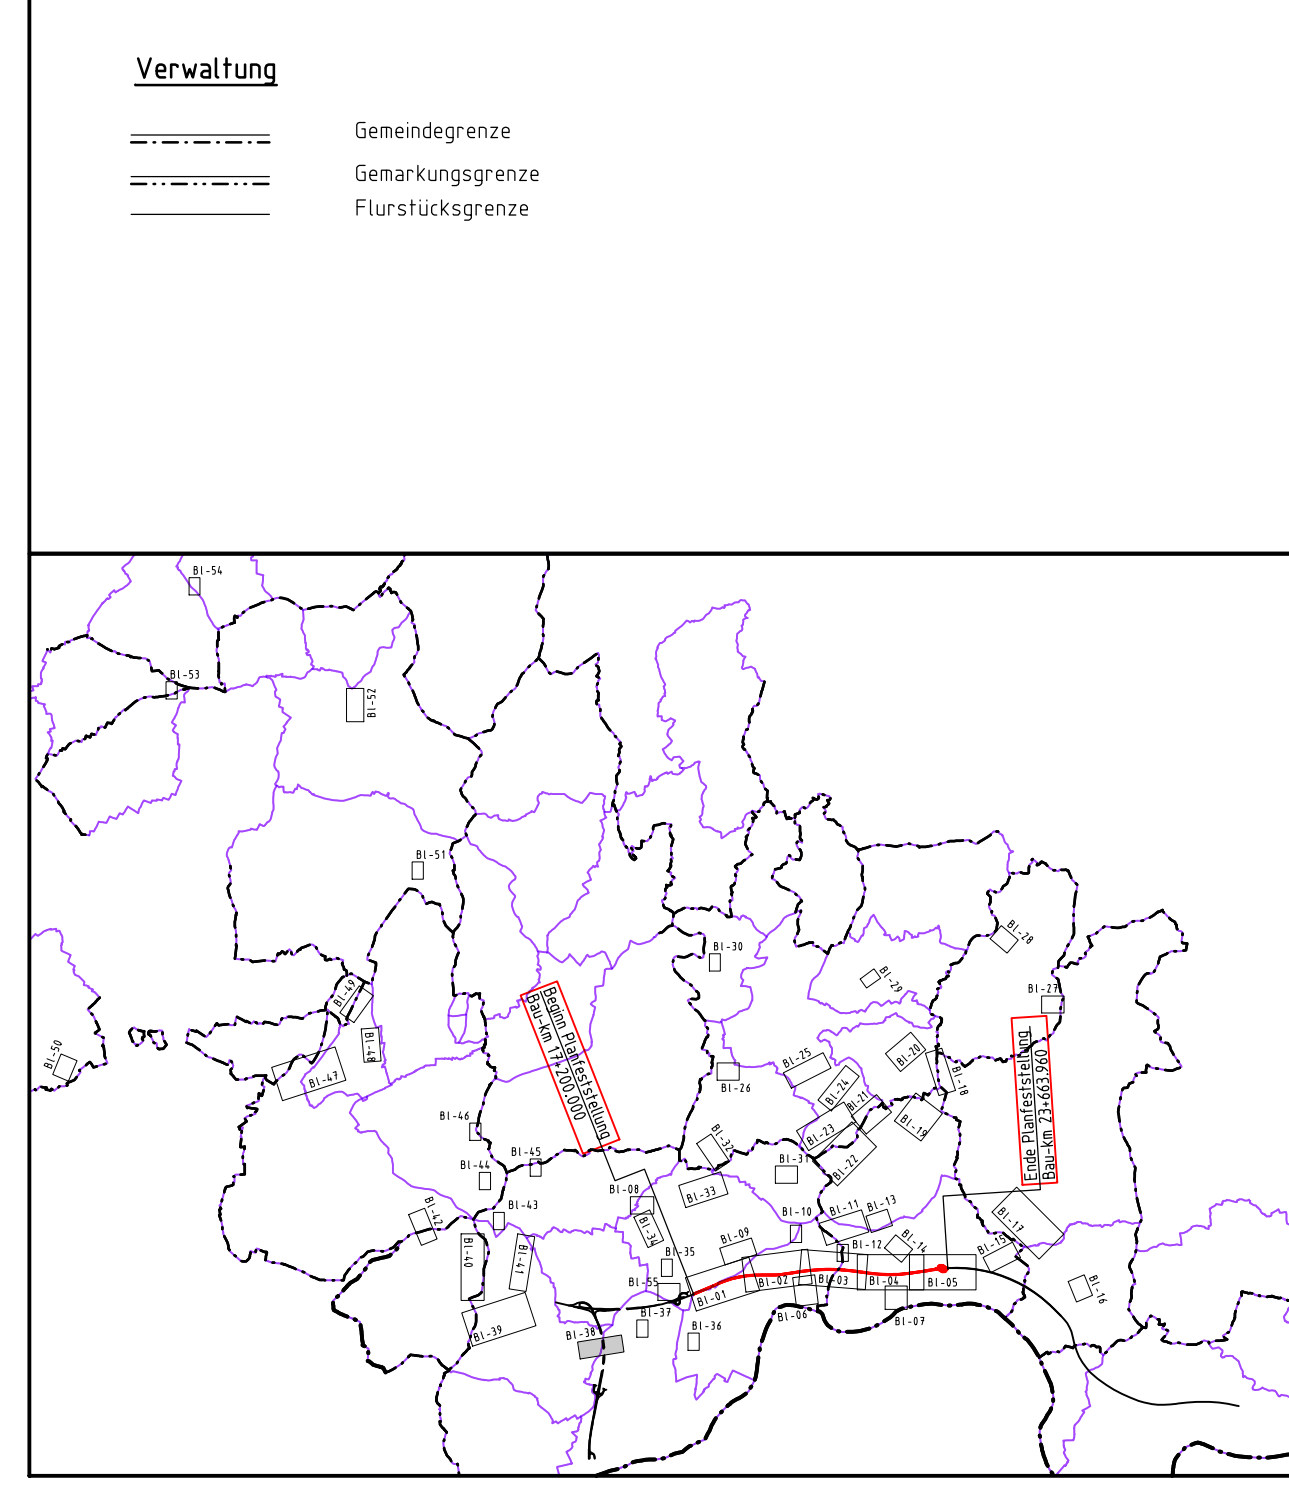

Bearbeitung  
**Durth Roos Consulting GmbH**  
 Julius-Reiber-Straße 15, 64293 Darmstadt

**REGIERUNGSPRÄSIDIUM  
 FREIBURG**

Nr.	Art der Änderung	Datum	Name

PSP-Element-Nummer

Organisationseinh.	Straße	Projekt			
V	. 2330	. A0098	. N08	. - - -	. - -

Straßenbauverwaltung Baden-Württemberg A 98 Weil am Rhein - Waldshut-Tiengen	Unterlage 10 Blatt Nr. 38
---	------------------------------

Bauabschnitt A 98.5 Karsau - Schwörstadt Bau-km 17+200.000 - 23+663.960	Datum		
	bearbeitet	Mai 2017	Ge
	gezeichnet	Mai 2017	MB
	geprüft	Mai 2017	Wb

**Feststellungsentwurf**

Grunderwerbsplan LBP  
Maßstab: 1 : 1.500

Aufgestellt: Freiburg, den 31.05.2017  
 Regierungspräsidium Freiburg  
 Abt. 4 - Straßenwesen und Verkehr  
 Ref. 44 Straßenplanung  
 gez. Vassallo