

Bauwerk Nr. 11
 Brücke im Zuge der B96 über
 die Gleisanlagen der DB AG (BAP)
 und die Erschließungsstraße M1-M2
 Bau-km 5+558,850
 H₀ = 95,427 m BH 60/30
 H₁ = 130 m LH 5,90 m
 LW = 4,00 m B = 3,25 m
 Abruch des vorhandenen Bauwerks und Neubau

Bauwerk Nr. 10
 Stützwand im Zuge der B 96
 (westliche Seite)
 Bau-km 5+321,000 bis 5+534,000
 Stützwand 1 - Länge 207 m
 Stützwand 2 - Länge 232 m

Lärmschutzbauwerk 1
 Schraße
 westlich der B 96
 Bau-km 5+777,000 bis 5+831,000
 Höhe = 1,0 bis 4,0 m
 Länge = 554 m

Lärmschutzbauwerk 3
 Feuerbachstraße
 westlich der B 96
 Bau-km 6+173,000 bis 6+495,000
 Höhe = 1,0 bis 3,5 m
 Länge = 432 m

Lärmschutzbauwerk 2
 Fuchberg
 östlich der B 96
 Bau-km 5+852,000 bis 5+935,000
 Höhe = 1,0 bis 4,0 m
 Länge = 745 m

Zeichenerklärung


1	zu erwerbende Fläche für die Bundesstraßenverwaltung (a)
2	zu erwerbende Fläche für Dritte (b)
3	zu erwerbende Fläche für die landschaftspflegerische Begleitplanung (c)
4	vorübergehend benötigte Fläche für die Bundesstraßenverwaltung (a)
5	dauernd zu beschränkende Fläche für die Bundesstraßenverwaltung (a)
6	dauernd zu beschränkende Fläche für Dritte (b)
7	dauernd zu beschränkende Fläche für die landschaftspflegerische Begleitplanung (c)

1.05.3 Nr. des Grunderwerbsverzeichnisses
 1. Nr. des Grunderwerbsplanes
 05. Nr. des betroffenen Flurstückes lt. Verzeichnis
 3. Teilfläche eines Flurstückes

a. für den Träger der Straßenbaust
 b. für Dritte
 c. für LBP

Zeichenerklärung - Kataster

154	Flurstücksnummer
—	Flurstücksgrenze
—	Flurgrenze
—	Gemarkungsgrenze
—	Zusammengehörigkeitszeile

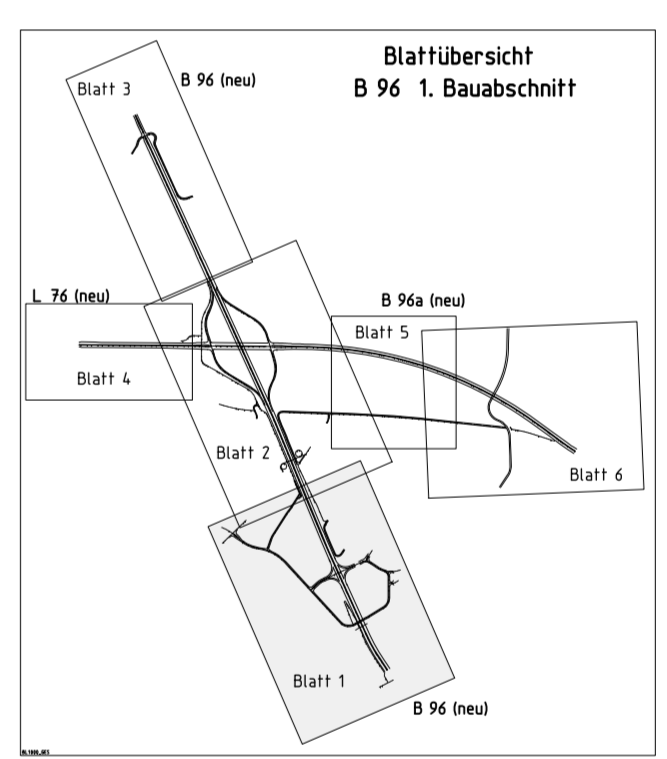

Setzungsgemäß ausgelegt in der Zeit vom _____ bis _____ in der Gemeinde _____

Festgestellt gemäß Beschluss am heutigen Tage Potsdam, den _____

Zeit und Ort der Auslegung sind vor Auslegung ortsüblich bekanntgemacht worden.

Gemeinde _____ im Auftrag

(Dienststempel) (Dienststempel)

(Unterschrift) (Unterschrift)

Schüler-Plan

Ingenieurgesellschaft	Rodoweg 33 A	14460 Potsdam	Telefon (0331) 888 81-0	Telefax (0331) 888 61-10	Geschäftsführer
bearbeitet	09/99	gezeichnet	09/99	geprüft	10/99
Datum	09/99	Zeichen	Schulz	Kargel	

Brandenburgisches Autobahnamt

von NK 3646 008	nach NK 3646 051	Station	Bauwerks-Nr.	Unterlage Nr. 14.1
Bundesstraße 96	Bau-km 5+335,838 bis 8+026,231			Blatt Nr. 1
Nächster Ort: Mahlow	Abs.: 580, km 1,236 bis 590, km 1,443	Datum	11/99	31.1 Kern

PLANFESTSTELLUNG
 Vierstreifiger Ausbau der B96 südlich Berlin, Ausbau der L 76 und B96a, Knoten B96/B96a-L 76, Knoten B96/M1-M2, Knoten B96a-L 75

Grunderwerbsplan
 Maßstab: 1 : 1000

Aufgestellt: _____, den 30. 11. 1999
 gez. i.A. Dr. Gnauschun
 Brandenburgisches Autobahnamt

Die Angaben der Grunderwerbsunterlagen beruhen auf den digitalisierten Katasterunterlagen. Daher ist es nicht auszuschließen, dass geringfügige Abweichungen zu den tatsächlichen Eigentumsverhältnissen auftreten. Differenzen werden durch punktuelle Katastervermessungen bereinigt.