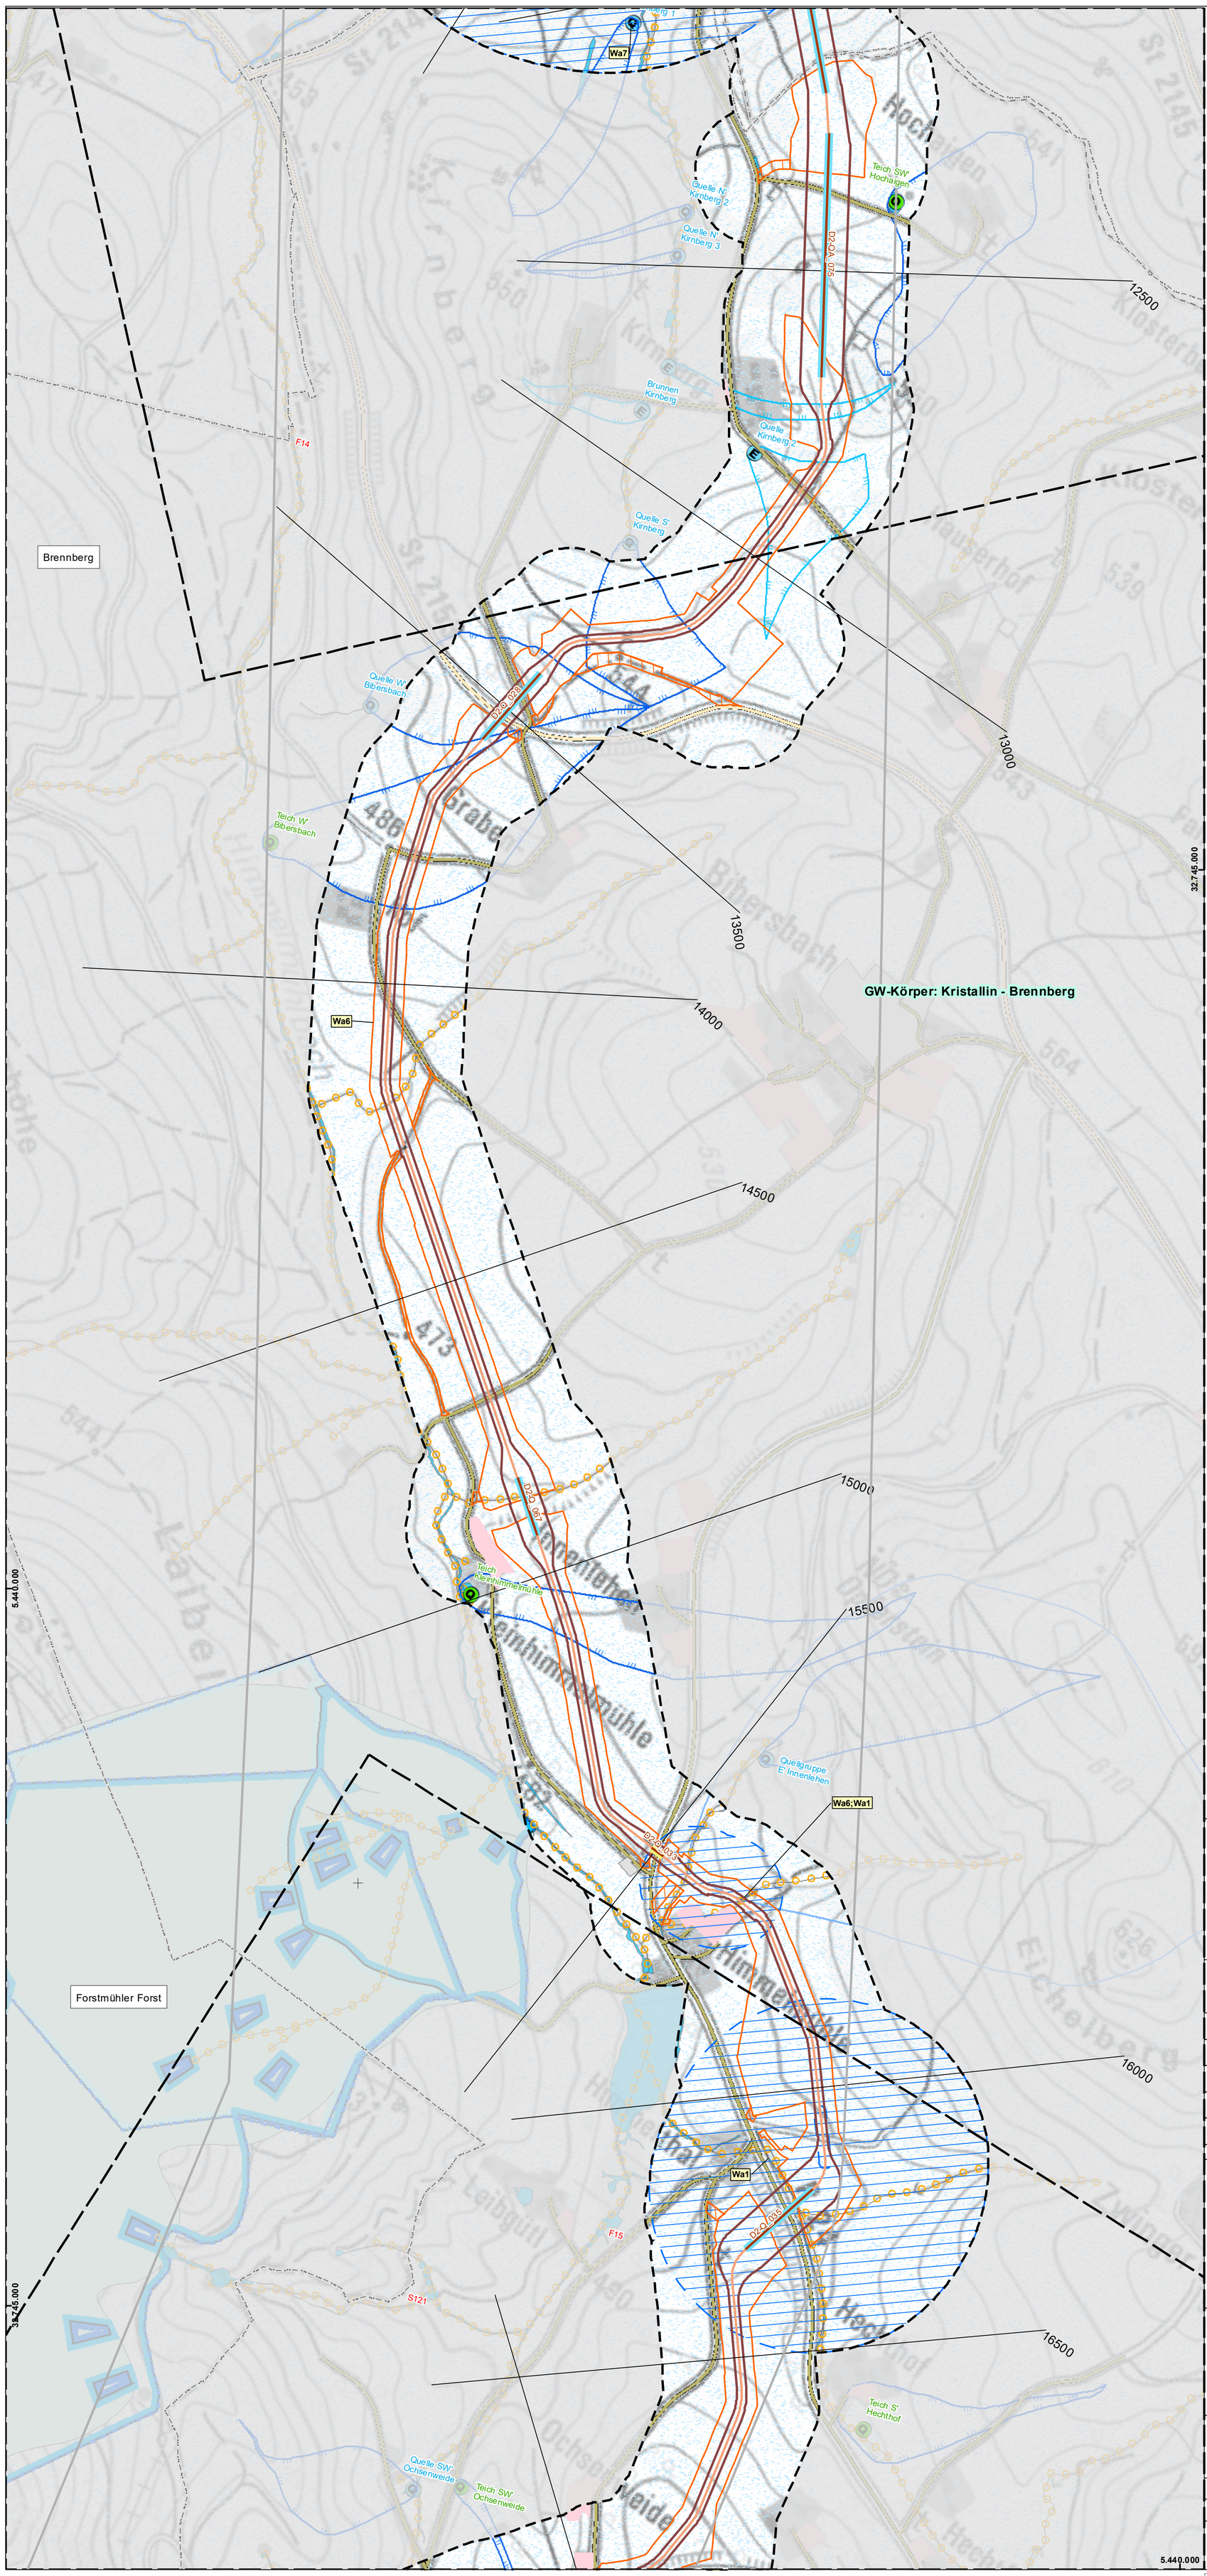

Vorhaben nach §21 NABEG

- Trassenachse
- Schutzstreifen
- Arbeitsflächen

Bebauung
- LWL-ZS
- Linkbox

Geschlossene Querung mit Querungsnummer
- Bohrpressung
- HDD

Zuwegungen
- temporär anzulegende Baustraßen
- Nutzung vorhandener Wege und Straßen

Sonstiges
- Versickerungsflächen (keine Eingriffsflächen)
- Baubedingte Grundwasserabsenkung

Schutzgut Wasser

Oberflächengewässer

Berichtspflichtige Gewässer gemäß WRRL
- Fließgewässer (**Name**)
- Stillgewässer (**Name**)

Gewässer gemäß Biotop- und Nutzungstypenkartierung
- Fließgewässer (BNT Code)
- Stillgewässer (BNT Code)

Gewässerrandstreifen
- erforderlich
- in Überprüfung
- nicht erforderlich

Grundwasser
- Grundwasserkörper

Wasserschutzgebiete
- Zone I
- Zone II
- Zone III
- Zone IIIA
- Zone IIIB
- Grenze (**Name**)
- Einzugsgebiet
- Einzugsgebiet geplantes Wasserschutzgebiet Himmelmühle

Eigenwasserversorgung
- Eigenwasserversorgungsanlage (Name)
- Einzugsgebiet

Vorbelastungen
- Bundesautobahn
- Bundesstraße
- Landes-/ Staatsstraße
- Kreisstraße
- Wohn-/Wohnmischbau
- Industrie- und Gewerbefläche

Untersuchungsraum
- Untersuchungsraum mit anlassbezogener Aufweitung

Verwaltungsgrenzen
- Gemeinde
- Landkreis
- Regierungsbezirke
- Bundesland

Blattschnittübersicht

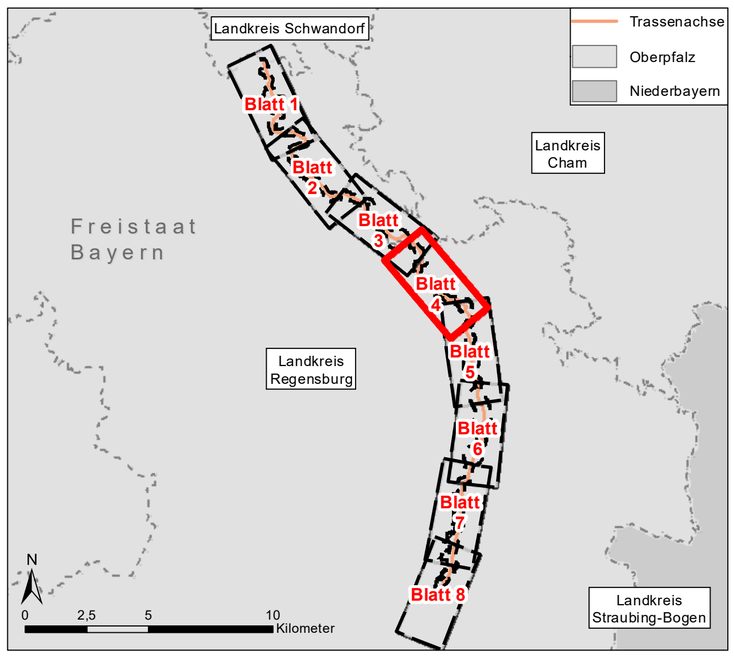

Gebiete mit Hochwasserschutzfunktion

Überschwemmungs- und Hochwasserrisikogebiete
- vorläufig gesichertes Überschwemmungsgebiet
- Hochwasser mit hoher Warscheinlichkeit
- Hochwasser mit mittlerer Warscheinlichkeit
- Hochwasser mit geringer Warscheinlichkeit

Vorrangebiete
- Vorrangebiet Hochwasserschutz

Gebiete mit Grundwasserschutzfunktion

Grundwasserüberdeckung (HK500)
- gering (mehrere Monate bis ca. 3 Jahre)
- sehr gering (wenige Tage bis ca. 1 Jahr)

Sonstige schutzgutrelevante Gewässerfunktionen

Quellen und Quellgespeiste Teiche
- Quelle (Name)
- Quellgespeister Teich (Name)
- Einzugsgebiet Quellen / Teiche

Konflikte
- Wa1 Bau- und anlagenbedingte Inanspruchnahme von Fließgewässern
- Wa3 Bau- und anlagenbedingte Inanspruchnahme von Stillgewässern
- Wa5 Baubedingte Veränderung der Bodenwasserverhältnisse im Bereich von WSG und deren EZG
- Wa6 Bau- und anlagenbedingte Einwirkung auf Grundwasserkörper
- Wa7 Baubedingte Veränderung der Bodenwasserverhältnisse im Bereich von Quellen

Arbeitskilometrierung
- 500 m

Nachrichtliche Darstellung
- Trasse der Abschnitte D1 und D3a
- Festgelegter Trassenkorridor (fTK) gem. §12 NABEG
- Blattschnitte

0 250 500 Meter

Datenquellen: SOL_CD_U_AGE_DOC_Datengrundlagen.pdf (Anlage M)

Referenzsystem: ETRS 1989 UTM Zone N32, Projektion: Transverse Mercator, Datum: ETRS 1989
Höhensystem: DHHN2016

Unterlage : F2.2.6
Blatt : 4 von 8

BBPIG Vorhaben 5, HGÜ-Verbindung Wolmirstedt - Isar
BBPIG Vorhaben 5a, HGÜ-Verbindung Klein Rogahn - Isar
Leitung-Nr.: LH-16-10003 / LH-16-10004
Planfeststellungsabschnitt D2
Bestandskarte

SOL D2 §21 Anlage F2.2.6 Schutzgut Wasser

Rev	Datum	Inhalt / Art der Änderung	Erstellt	Geprüft ARGE	Freigabe ARGE	Freigabe VHT
R00	17.05.2023	Erstellung	D. Haas	M. Härlin	N. Trommler	Martin Schafhirt

Vorhabenträger:
TenneT TSO GmbH
Bernecker Straße 70
95448 Bayreuth

Festgestellt nach § 24 NABEG
Bonn, den

Auftragnehmer:
ARGE SOL Umwelt Süd GbR
c/o Arcadis Germany GmbH
Europaplatz 3
64293 Darmstadt

Der SuedOstLink (Vorhaben 5) wird durch EU-Mittel gefördert.
Kofinanziert von der Fazilität „Connecting Europe" der Europäischen Union.

Blatt-Nr.: 4	Maßstab:	1:5.000
km:	Einheit:	m

Dok. Titel	Objekt	DCC	Dok. Identnummer
SOL D2 §21 Anlage F2.2.6 Schutzgut Wasser	17-Abschnitt D2	D00165	A060-AGU-000377-Att

Dateiname: SOL_D2_21_20230517_U_Anl_F2_2_6_BestandsKart_VT_R00.mxd